
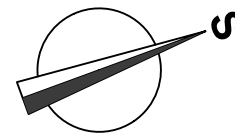
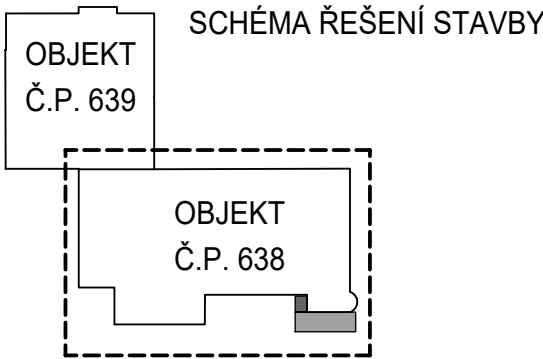


ŘEZ 1-1
DETAIL PODESTY - STÁVAJÍCÍ VÝZTUŽ, M 1:10

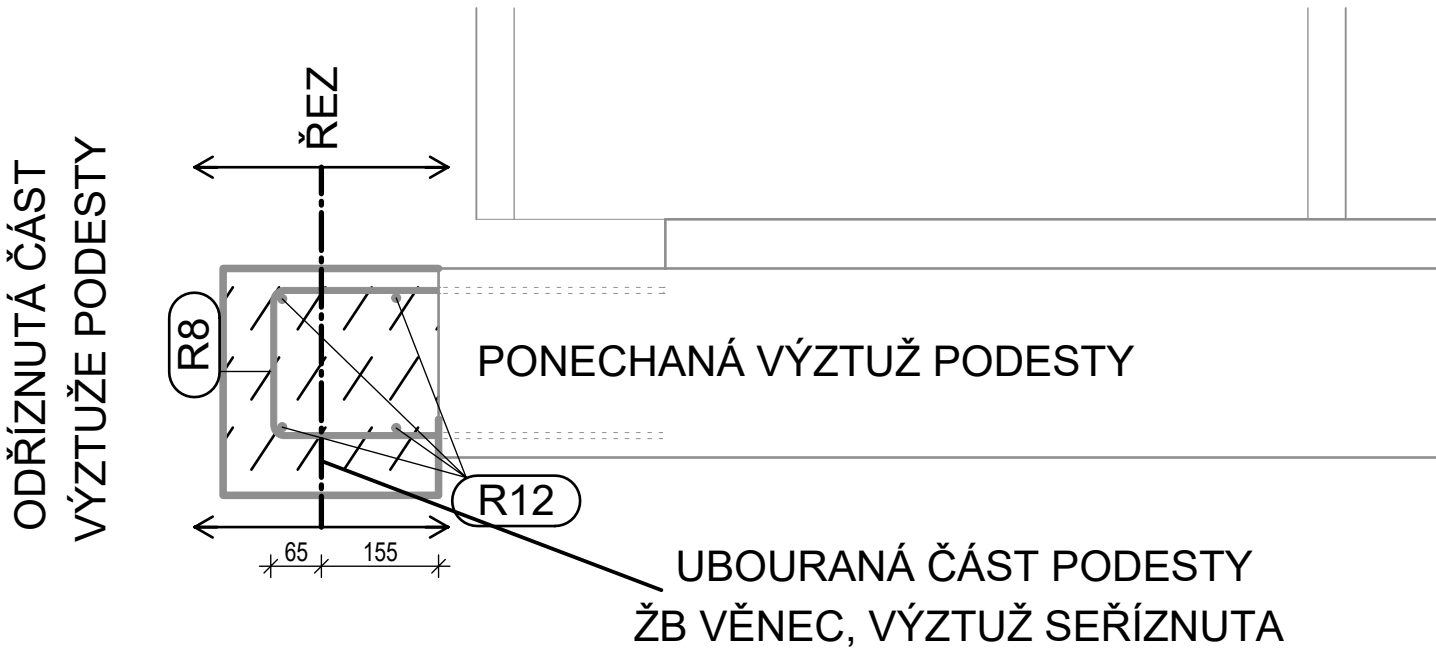

±0,000 - JE VZTAŽENA K ÚROVNI STÁVAJÍCÍ PODLAHY V PŘÍZEMÍ (1NP)

BOURÁNÍ - LEGENDA HMOT:

	VYBOURÁNÍ (DEMONTÁŽ) STÁVAJÍCÍCH POVRCHŮ. ASFALT, ZÁMKOVÁ DLAŽBA
	VYBOURÁNÍ KERAMICKÉHO ZDIVA
	ODSTRANĚNÍ STÁVAJÍCÍ DLAŽBY
	STÁVAJÍCÍ KONSTRUKCE

BOURÁNÍ - POZNÁMKY:

- Před zahájením bourání, bude zdivo proříváno a následně bude zdivo vybouráno, musí být provedeno vyznačení tras rozvodů a jejich odpojení, hlavně trasy elektroinstalací.
- Odstranění stávající dlažby pro stavební práce, aby nedošlo k poškození větší části povrchu podesty
- Stávající ŽB konstrukce budou popovrchu odříznuty a následně ubourány, jejich výztuž bude ponechána pro napojení na nové vyztužení výtahových stěn. Platí pro věnce, průvlaky a stropní desky.

AKCE :			ČÍSLO ZAKÁZKY :			
ÚŘAD MČ PRAHA 18 - PŘÍSTAVBA VÝTAHU U č.p. 638			028 05 24			
MÍSTO : Bechyňská 638, 199 00 Praha 9 - Letňany katastrální území: Letňany [731439], číslo parcely: 10/55, 10/56, 10/57, 10/106			AKK ARCHITEKTONICKÁ KANCELÁŘ KRÍVKA			
INVESTOR : Městská část Praha18, Bechyňská 639, 199 00 Praha 9 - Letňany						
ZHOTOVITEL : Architektonická kancelář Křivka s.r.o.			ADRESA : BEDŘICHOVSKÁ 2183/16 PRAHA 8 182 00			
DATUM : 07/2024						VEDOUcí PROJEKTU : evidenční číslo ČKAIT: 0009180 Ing. Radek Dědina
STUPEŇ : DPS			ZODPOVĚDNÝ PROJEKTANT : Ing. Radek Dědina			KONTAKTY : 211 155 190 737 615 321 info@arch-krivka.cz
			VYPRACOVAL : Pavel Ördög			
ČÁST PROJEKTU : ARCHITEKTONICKO-STAVEBNÍ ČÁST			MĚŘÍTKO : 1:25			REVIZE: -
OBSAH : BOURÁNÍ - PŮDORYS 2.NP			OZNAČENÍ : D.1.1.03			