

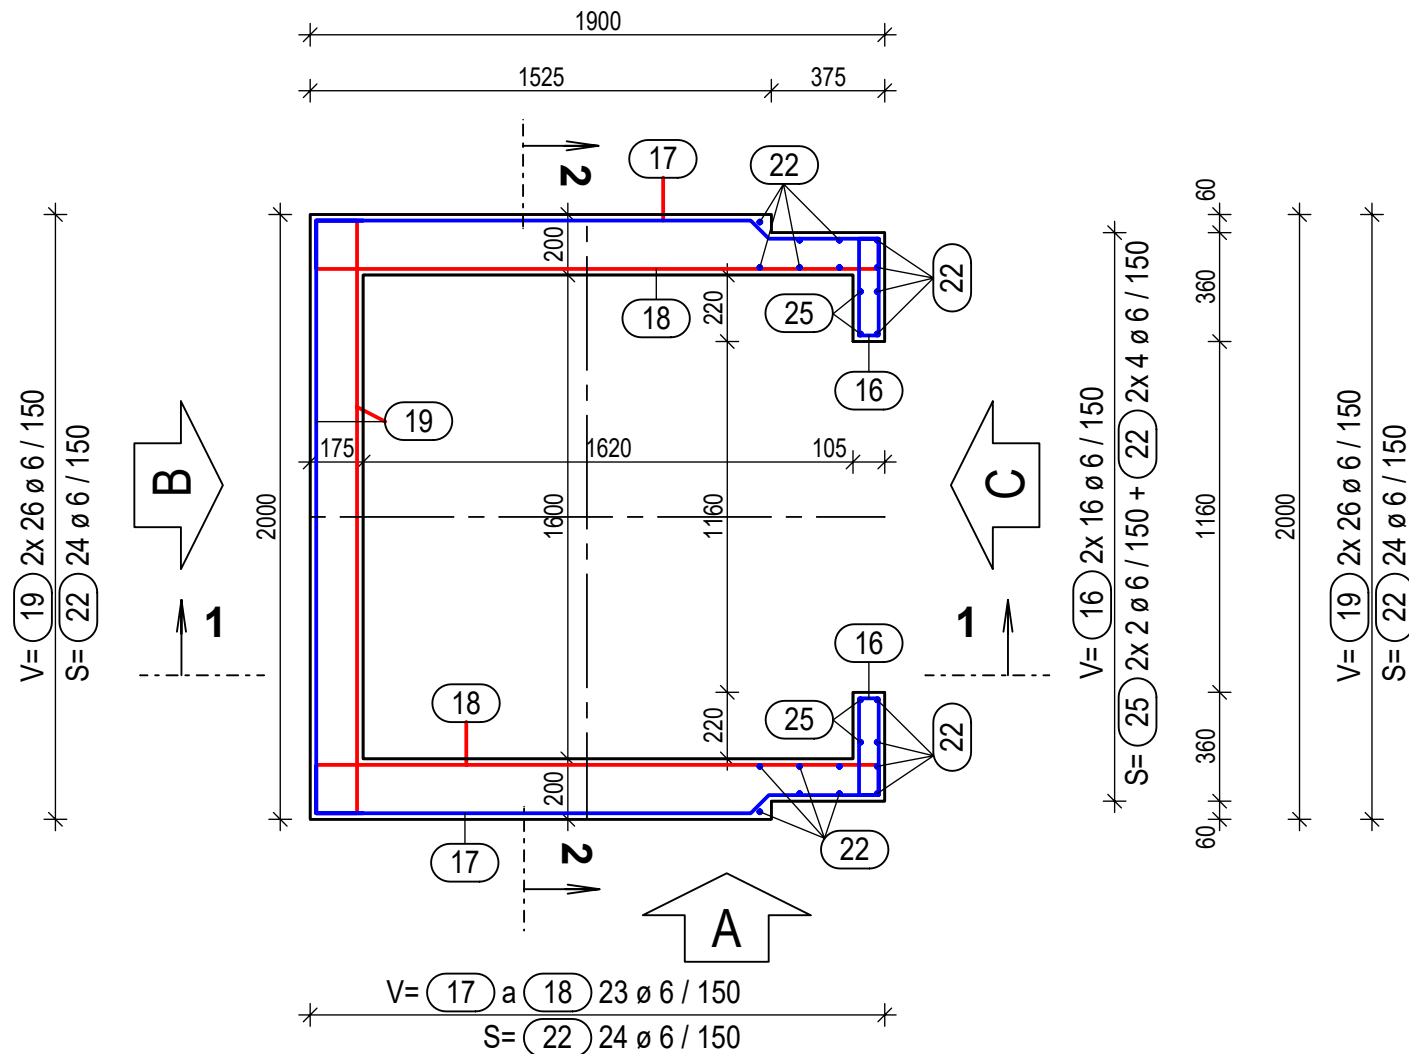


PŮDORYS STĚN 2NP,
TVAR + VYZTUŽENÍ,
od +3,225 do +5,665

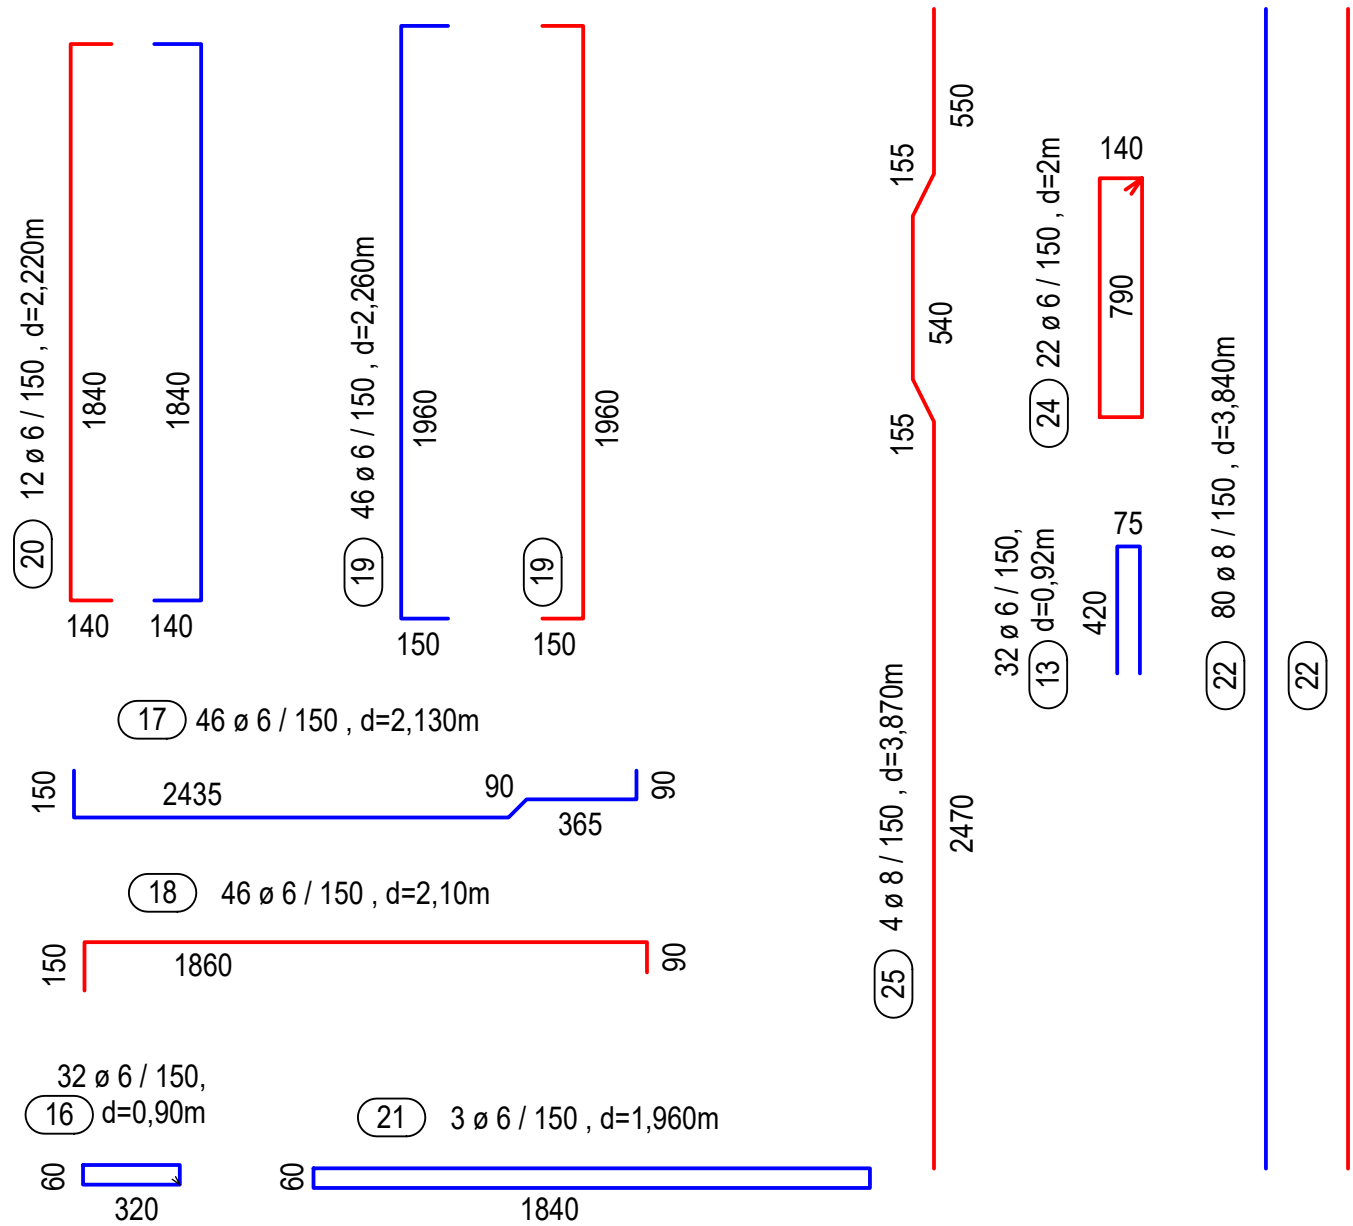


PŮDORYS STĚN 2NP,
TVAR + VYZTUŽENÍ,
od +5,665 do +6,555

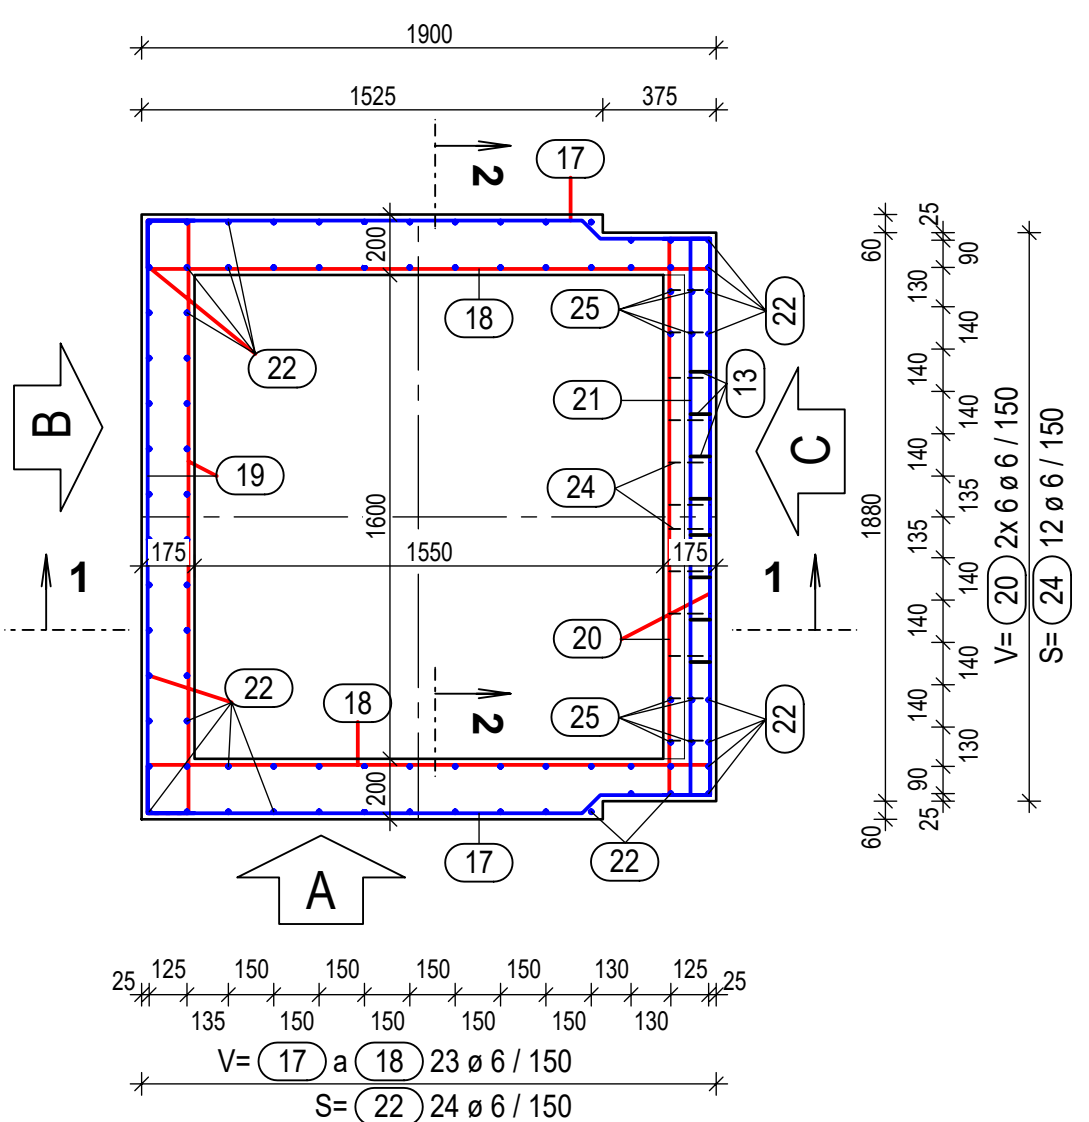


STĚNY VÝTAHU 2NP
VÝKAZ VÝTUŽE :

Č.p	Profil Ø	Délka (m)	Kusů	kg/m	Hmotnost kg
22	8	3,84	80	0,4	123
13	6	0,92	32	0,22	6,5
24	6	2	12	0,22	5,3
25	8	3,87	4	0,4	6,2
16	6	0,9	32	0,22	6,4
17	6	2,13	52	0,22	24,4
18	6	2,1	52	0,22	24,0
19	6	2,26	52	0,22	25,9
20	6	2,12	12	0,22	5,6
21	6	1,96	3	0,22	1,3
spony 3 ø 6 / m² = 80ks				celkem	228,6


ŘEZ 1-1 (2NP),
TVAR + VYZTUŽENÍ,
od +3,225 do +6,555

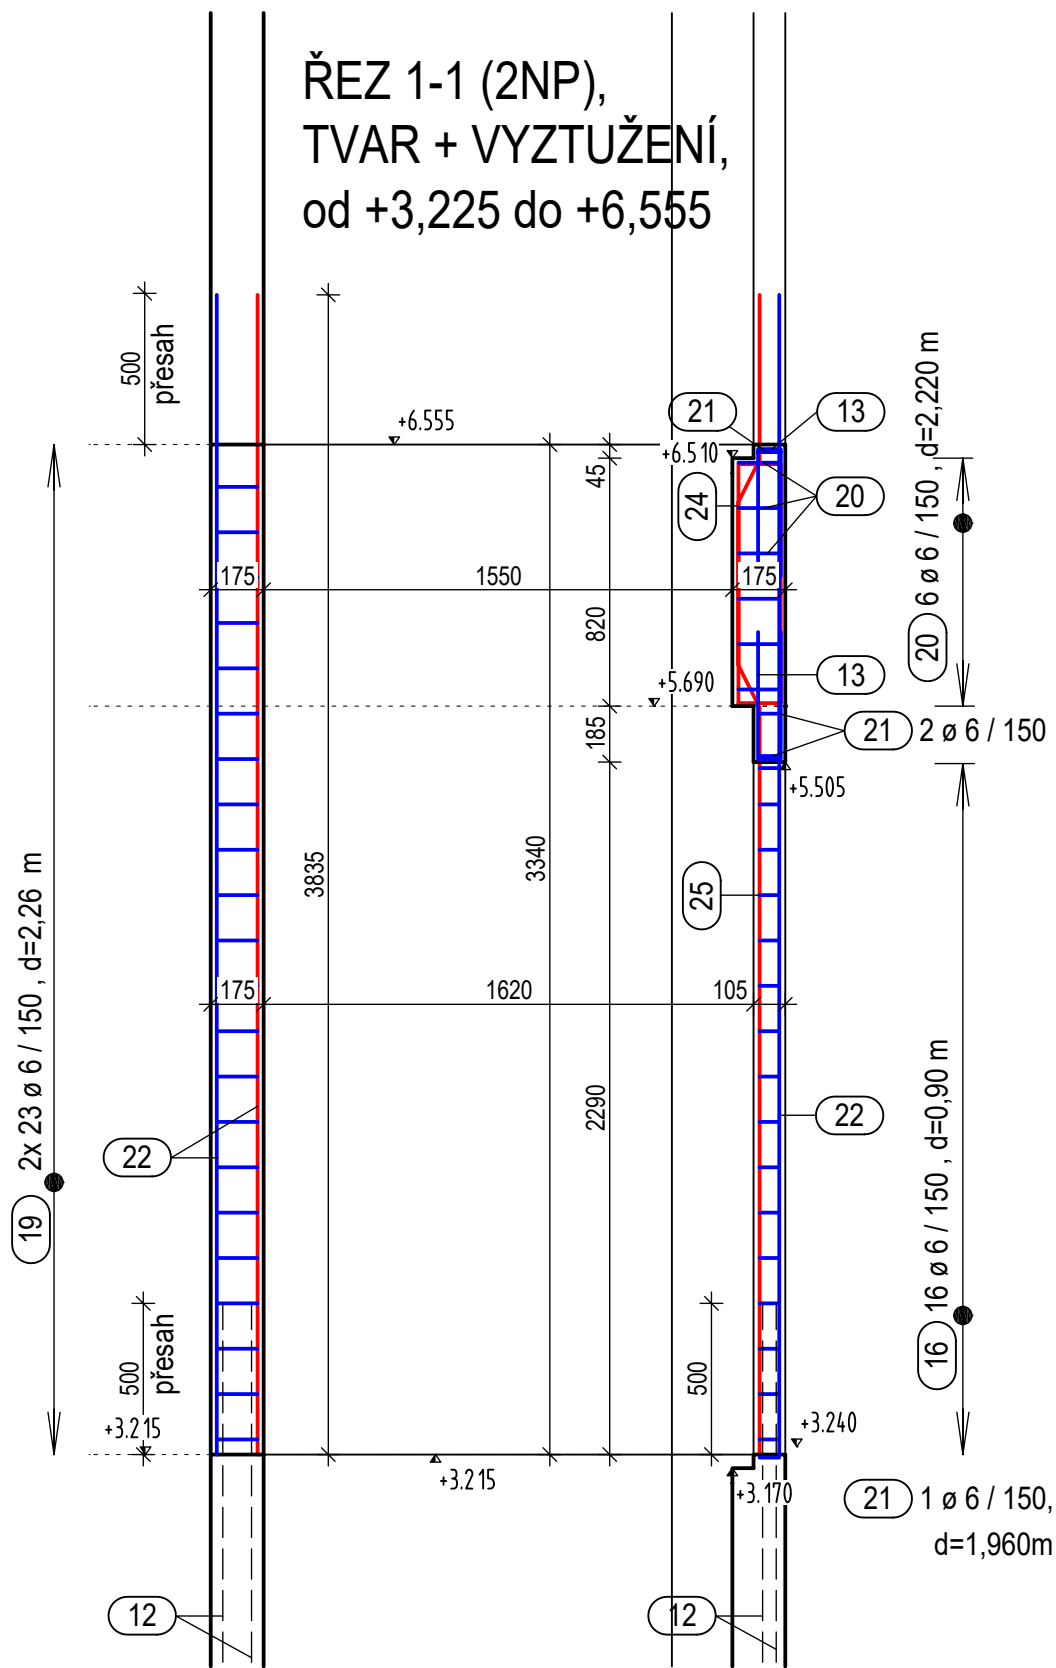


ŘEZ 2-2 (2NP),
TVAR + VYZTUŽENÍ,
od +3,225 do +6,555

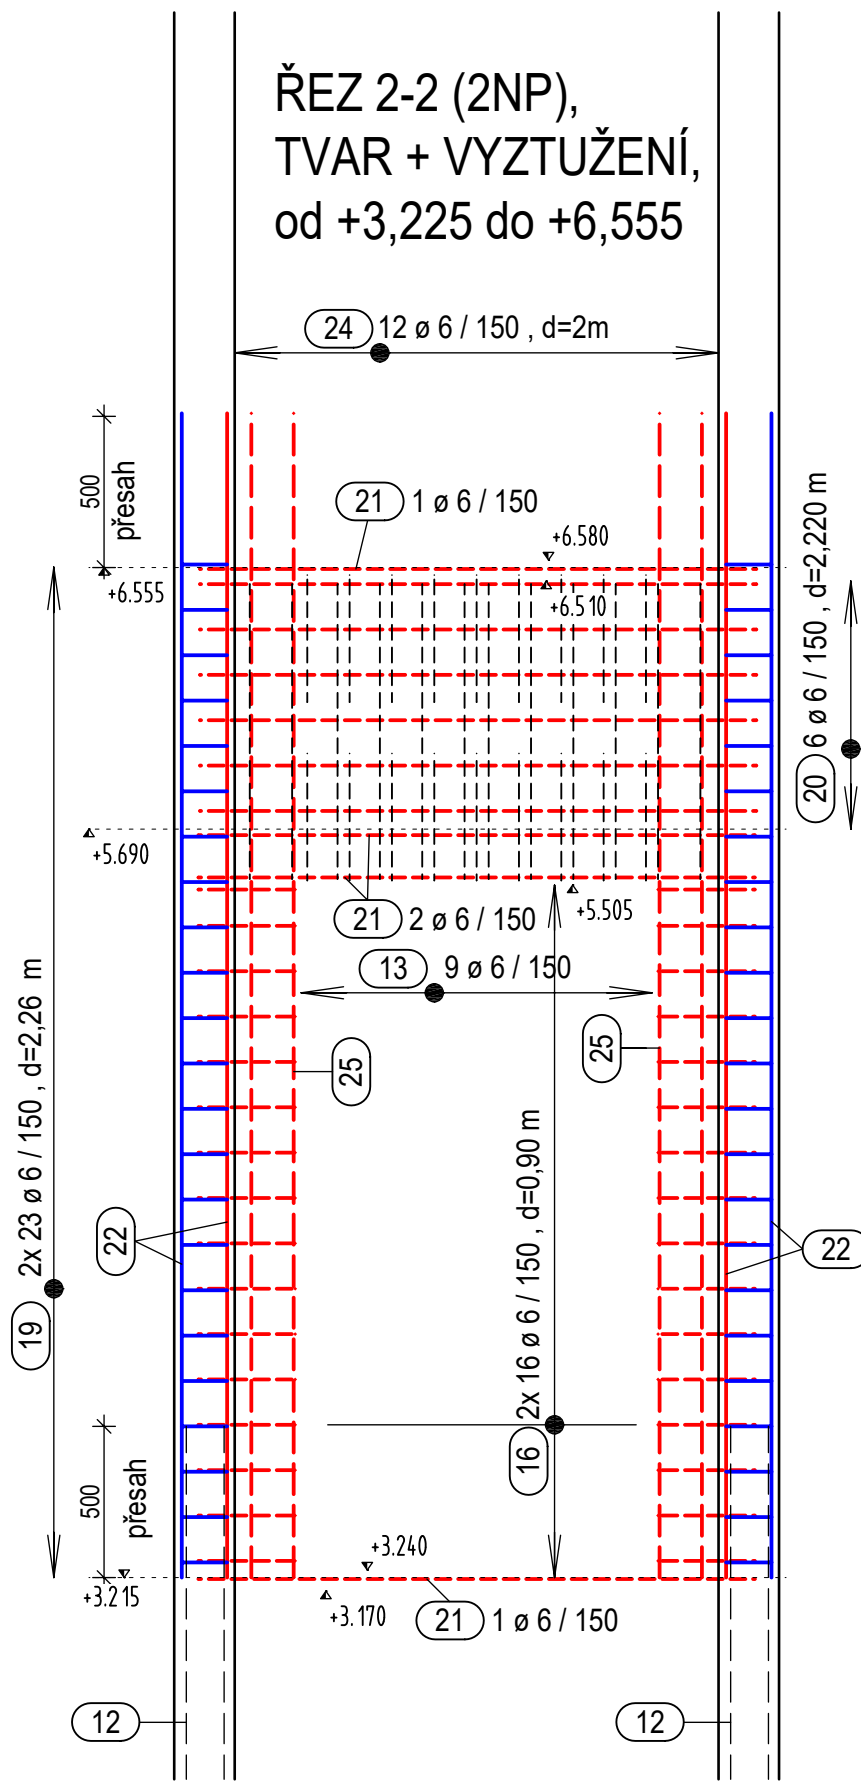

POHLED STĚNA A (2NP),
TVAR + VYZTUŽENÍ,
od +3,225 do +6,555

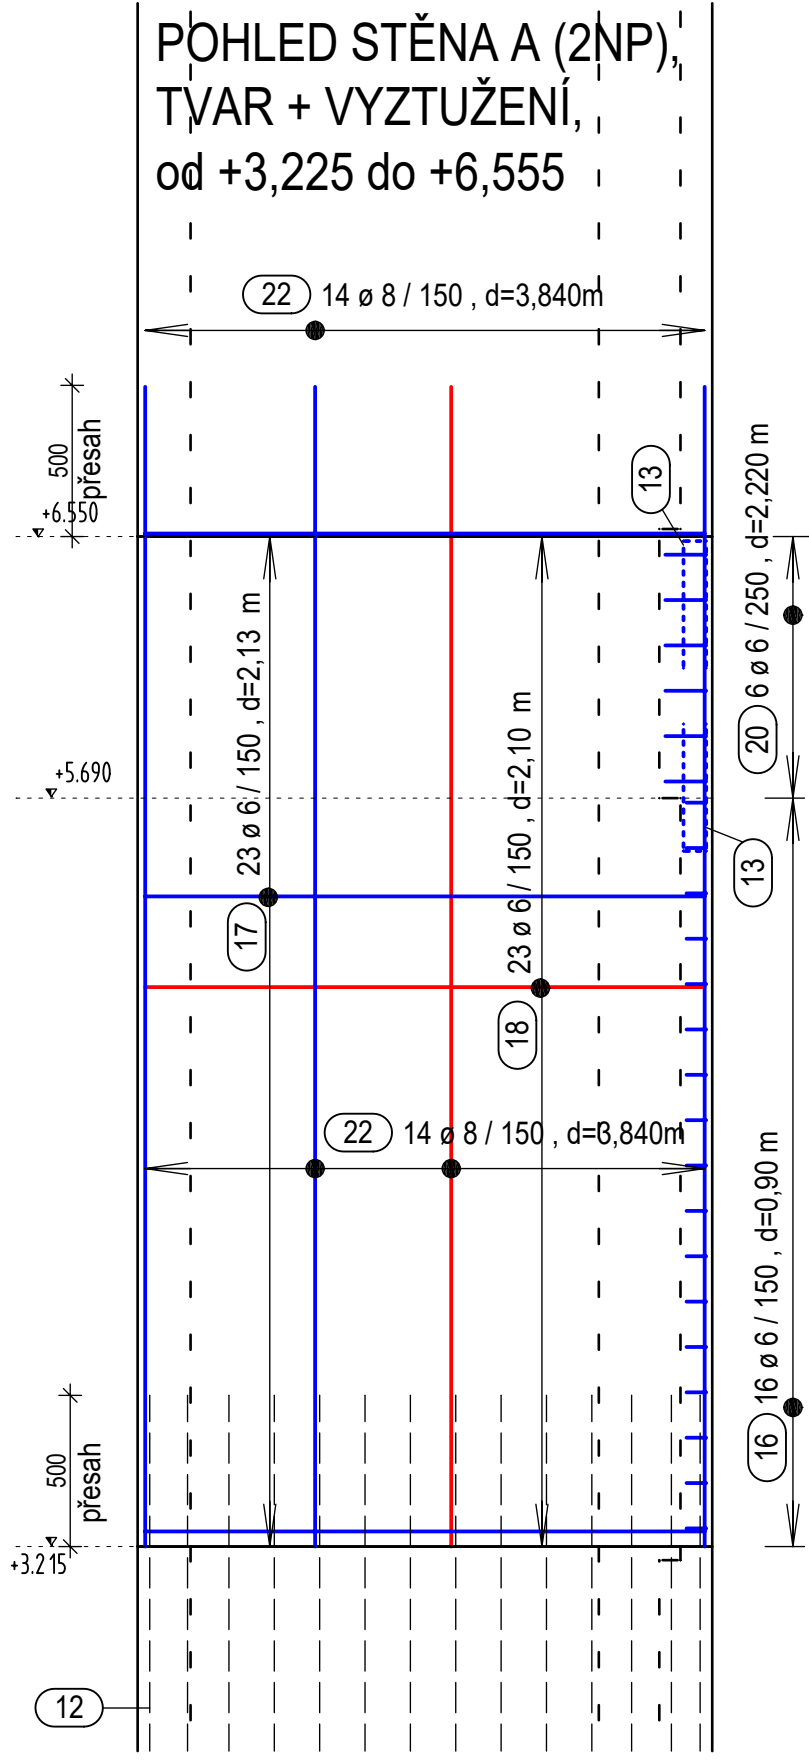

POHLED STĚNA B (2NP),
TVAR + VYZTUŽENÍ,
od +3,225 do +6,555

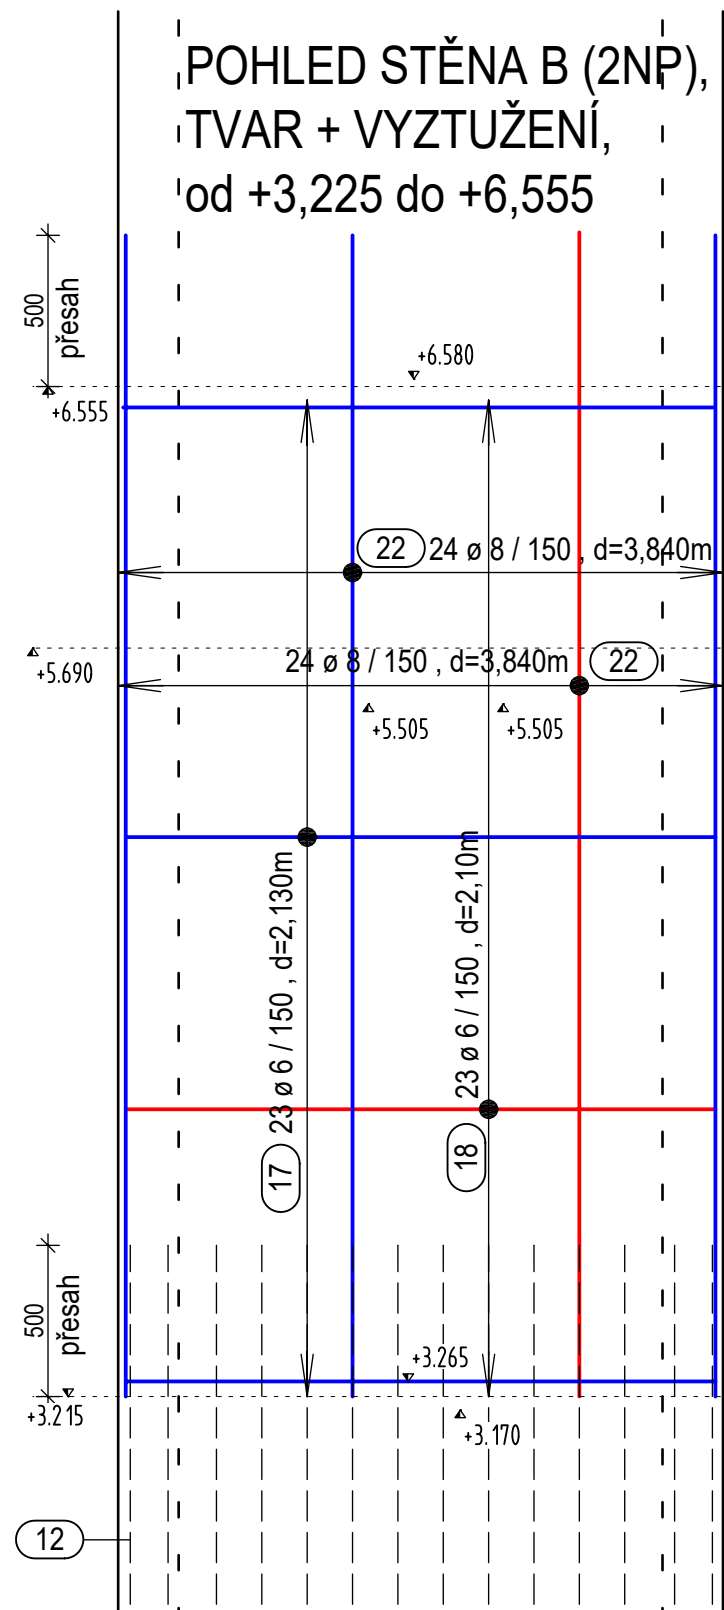



BETON : VODĚODOLNÝ C25/30-XC3, XD1, XF1

KRYTÍ : pod zemí 35 mm nad zemí 20 mm

OCEL : 10 505 (R)

UVEDENÉ DÉLKY JSOU VZTAŽENY K VNĚJŠÍMU LÍCI PRUTU.
POLOMÉRY OBLOUKU JSOU POLOMÉRY OHÝBACÍCH TRNŮ,
NEZNAČENÉ POLOMÉRY JSOU 1/2 Dr,min. (TAB. 20)
NEZNAČENÉ ÚHLY JSOU 45°, 90°, 180°
CELKOVÉ DÉLKY VLOŽEK JSOU STŘÍŽNÉ DÉLKY.
ROVNÉ VLOŽKY JSOU VE VÝKAZU OZNAČENÉ ***.

SCHÉMA ŘEŠENÍ STAVBY

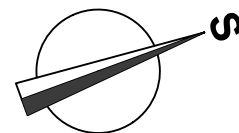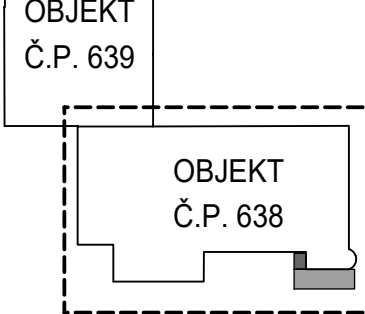

±0,000 - JE VZTAŽENA K ÚROVNI STÁVAJÍCÍ PODLAHY V PŘÍZEMÍ (1NP)

AKCE :		ČÍSLO ZAKÁZKY :	
ÚŘAD MČ PRAHA 18 - PŘÍSTAVBA VÝTAHU U č.p. 638		028 05 24	
MÍSTO : Bechyňská 638, 199 00 Praha 9 - Letňany katastrální území: Letňany [731439], číslo parcely: 10/55, 10/56, 10/57, 10/106		AKK ARCHITEKTONICKÁ KANCELÁŘ KRÍVKA	
INVESTOR : Městská část Praha18, Bechyňská 639, 199 00 Praha 9 - Letňany			
ZHOTOVITEL : Architektonická kancelář Krívka s.r.o.		ADRESA : BEDŘICHOVSKÁ 2183/16 PRAHA 8 182 00	
DATUM : 07/2024	VEDOUČÍ PROJEKTU : evidenční číslo ČKAIT: 0009180 Ing. Radek Dědina	KONTAKTY : 211 155 190 737 615 321 info@arch-krivka.cz	
STUPEŇ : DPS	ZODPOVĚDNÝ PROJEKTANT : evidenční číslo ČKAIT: 0008986 Ing. Jiří Brejcha VYPRACOVAL : Pavel Ůrdög		
ČÁST PROJEKTU : STAVEBNĚ-KONSTRUKČNÍ ČÁST			
MĚŘÍTKO : 1:25		REVIZE : -	
OBSAH : STĚNY 2NP - TVAR + VYZTUŽENÍ		OZNAČENÍ : D.1.2.04	