



PŮDORYS 3.NP - NOVÝ STAV, M 1:25

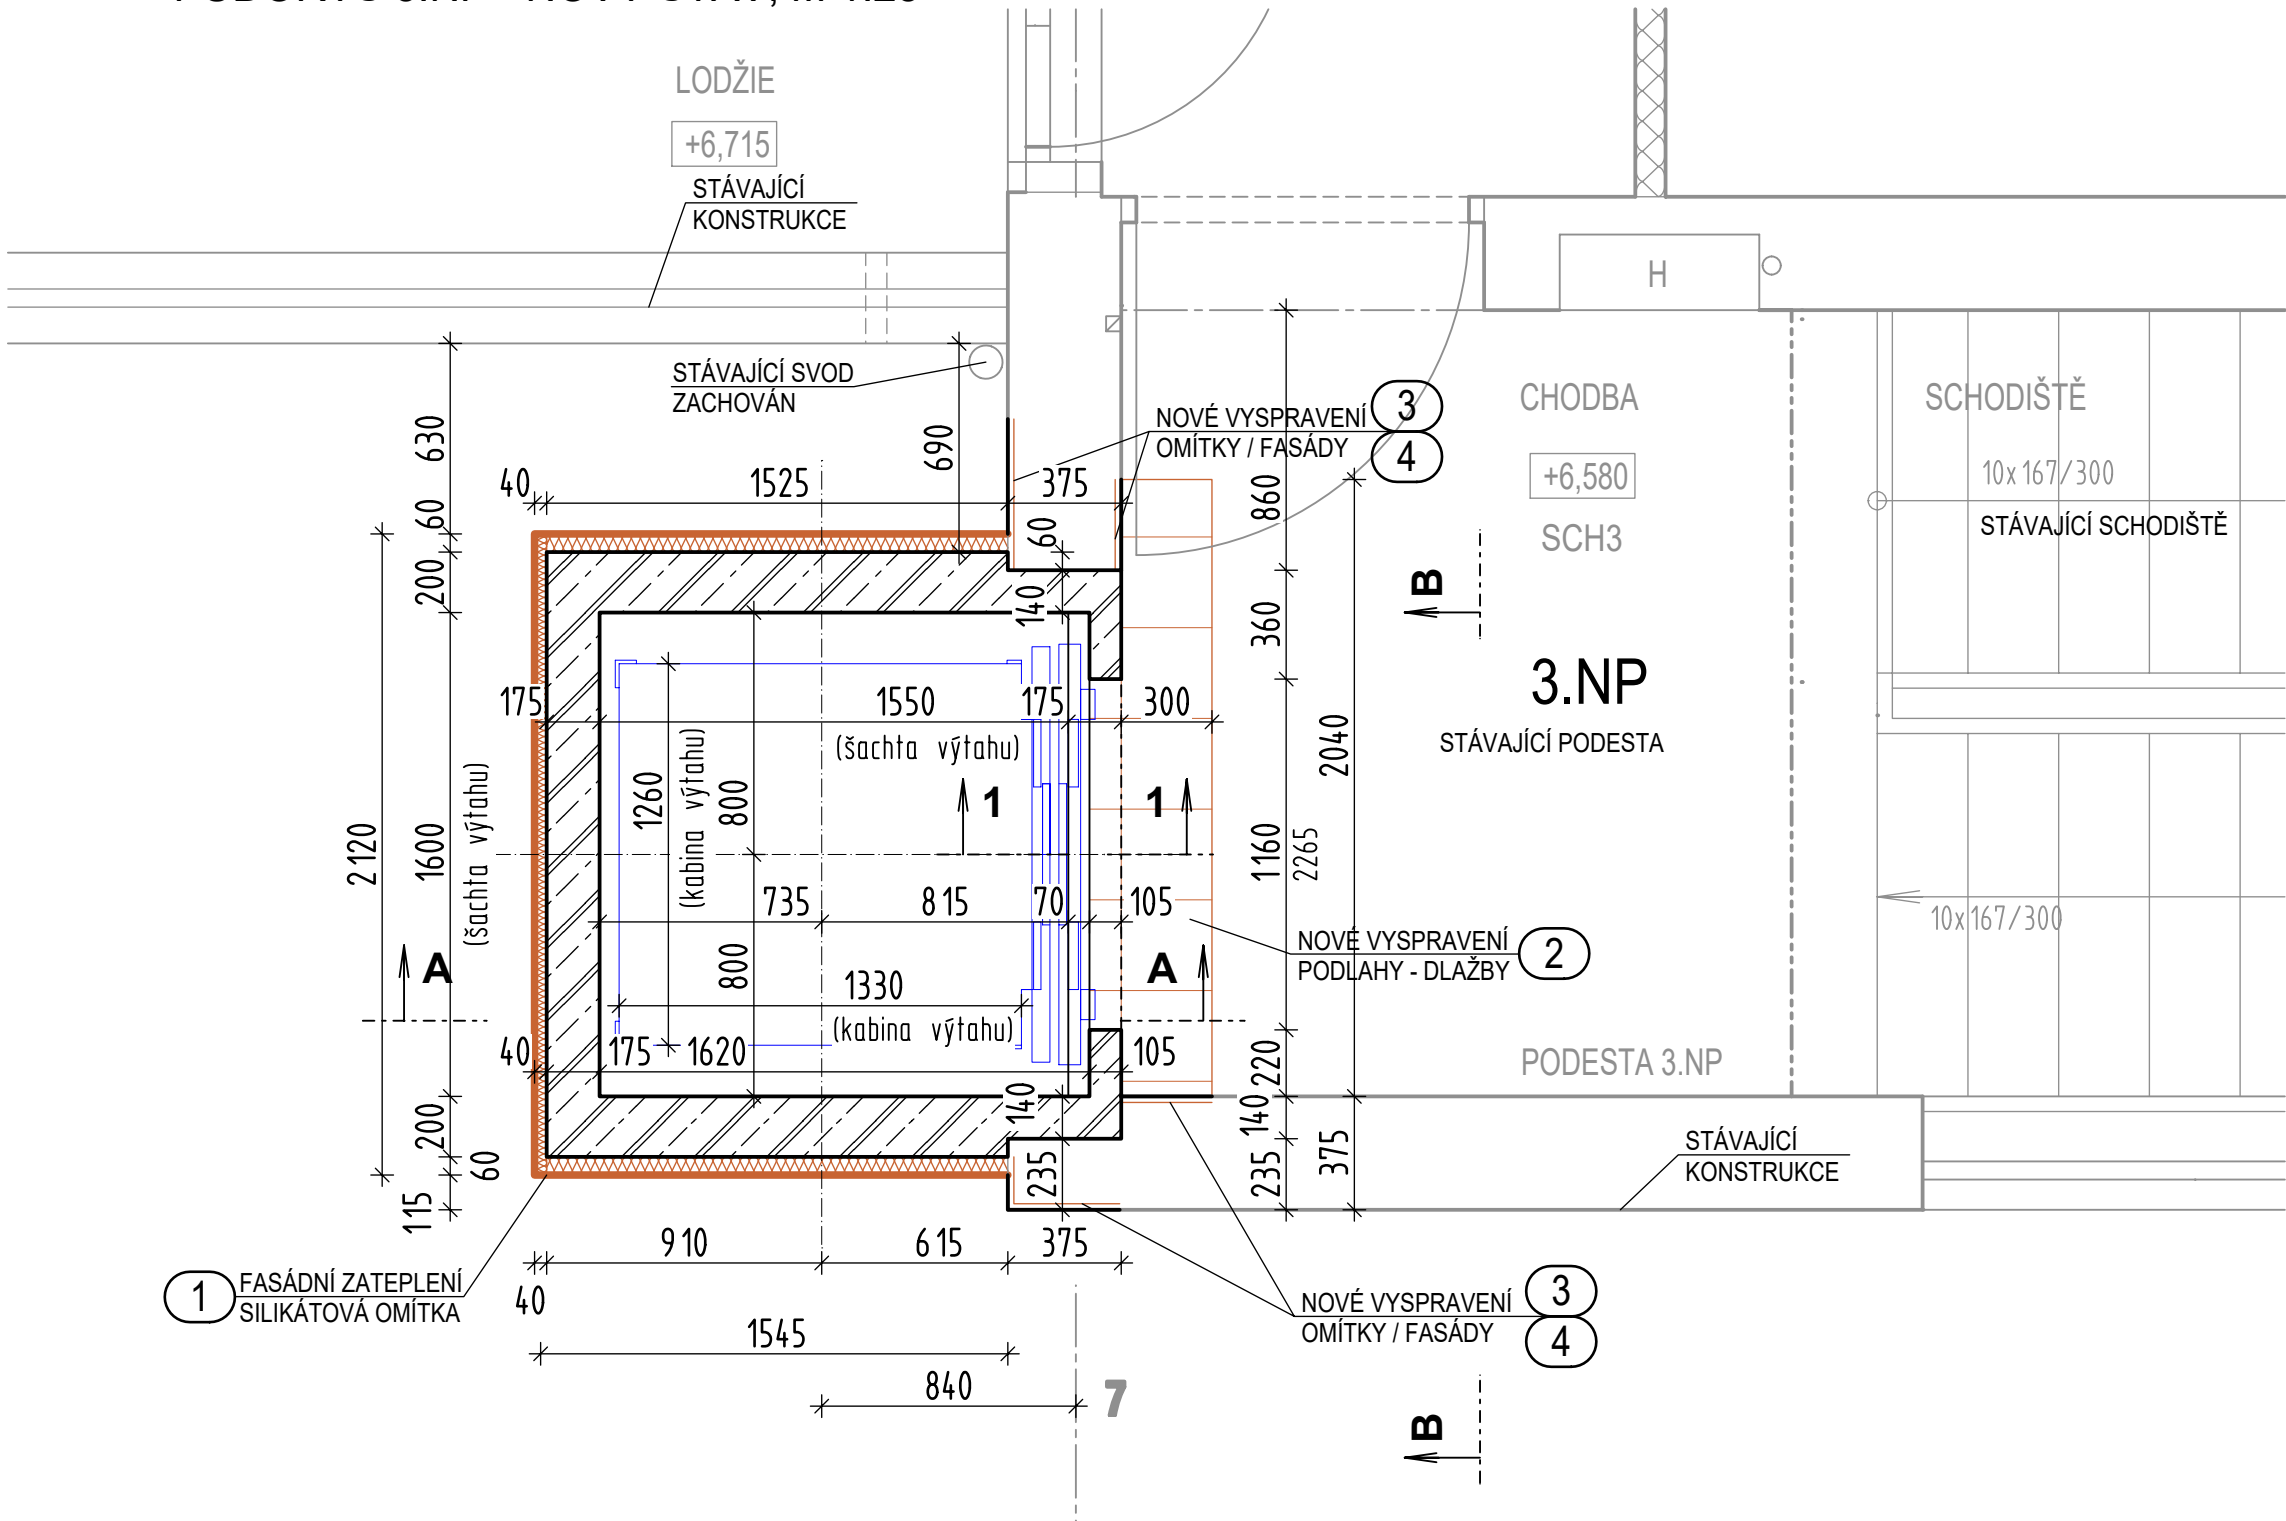

ŘEZ 1-1

DETAIL PODESTY - STÁVAJÍCÍ VÝZTUŽ, M 1:10

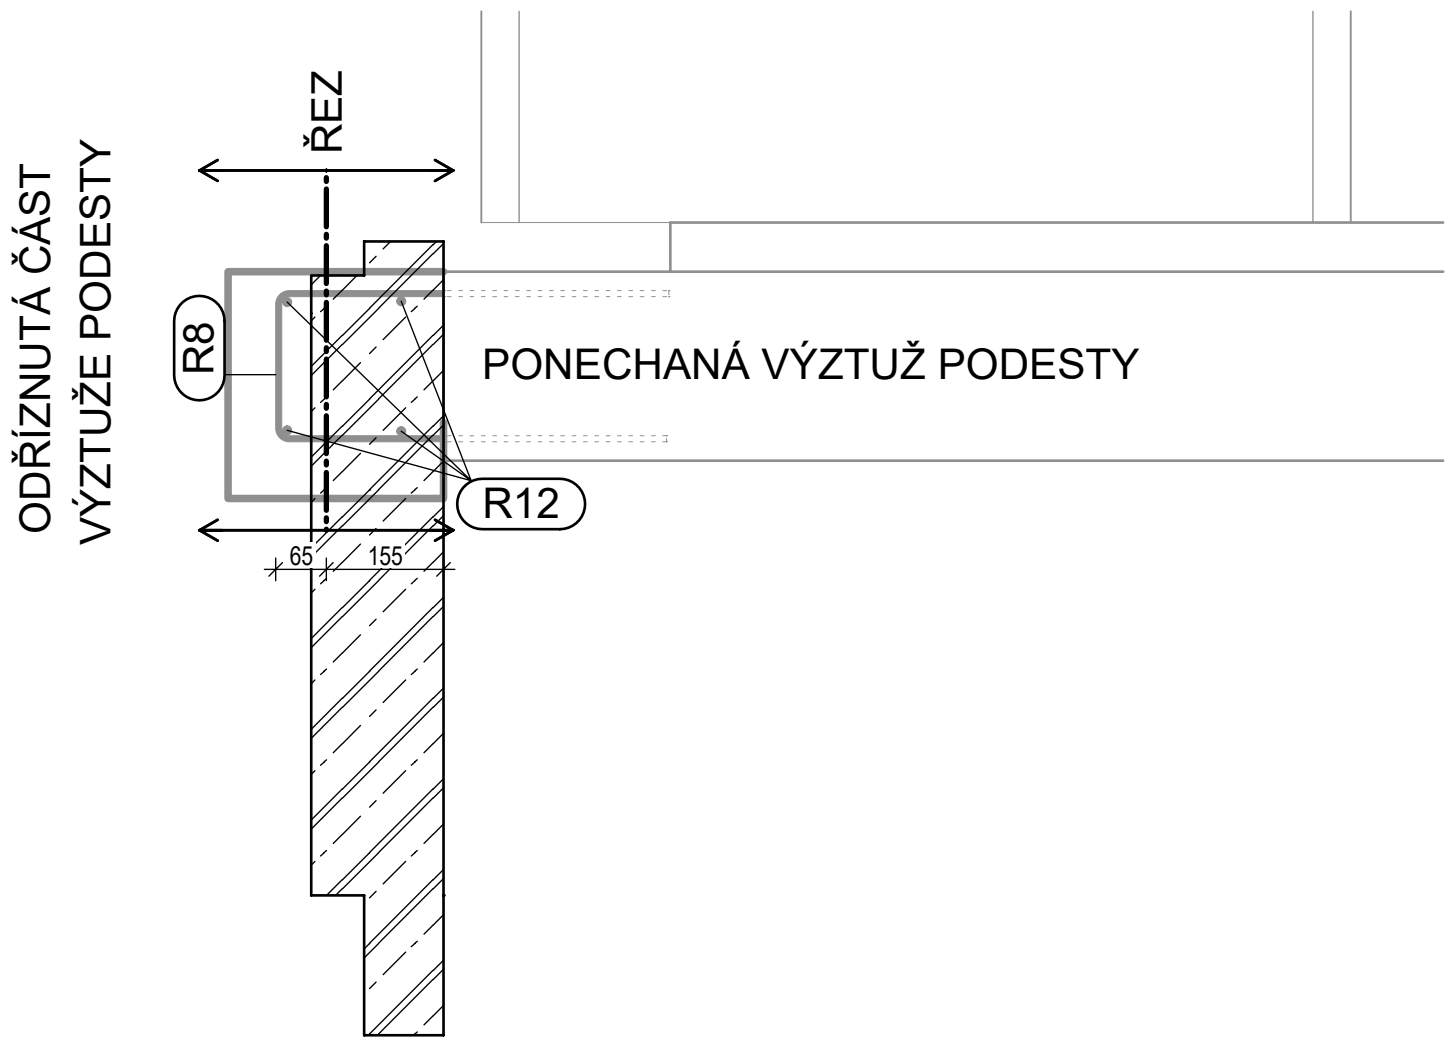



POZNÁMKY:

- Fasádní zateplovací systém z minerálové vaty tl. 40 a 60mm, lepený a kotvený k ŽB stěně výtahu, tenkovrstvá omítka s tkaninou, probarvený penetrační nátěr, fasádní silikátová probarvená omítka
- Oprava stávající poškozené dlažby, výměna a doplnění, nebo nová dlažba podobného vzhledu (protiskluzová)
- Oprava stávající poškozené vnitřní omítky, nová omítka + štuk, napojení na stávající omítku, výmalba
- Oprava stávající fasády, nová omítka + štuk, napojení na stávající omítku, nátěr fasádní barvou

LEGENDA HMOT:

- STÁVAJÍCÍ KONSTRUKCE
- ŽELEZOBETON C25/30
- NOVÁ KERAMICKÁ DLAŽBA
- FASÁDNÍ ZATEPLOVACÍ SYSTÉM z EPS 40 a 60 mm + STĚRKA S TKANINOU A SILIKÁTOVOU JEMNOU OMÍTKOU

SCHÉMA ŘEŠENÍ STAVBY

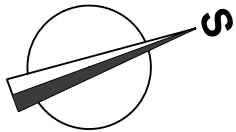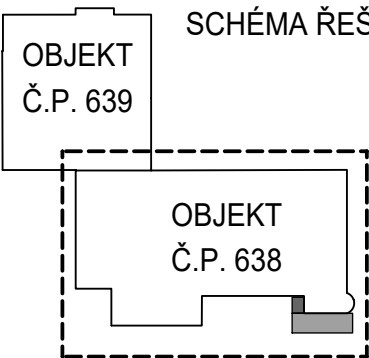

±0,000 - JE VZTAŽENA K ÚROVNI STÁVAJÍCÍ PODLAHY V PŘÍZEMÍ (1NP)

AKCE : ÚŘAD MČ PRAHA 18 - PŘÍSTAVBA VÝTAHU U č.p. 638		ČÍSLO ZAKÁZKY : 028 05 24	
MÍSTO : Bechyňská 638, 199 00 Praha 9 - Letňany katastrální území: Letňany [731439], číslo parcely: 10/55, 10/56, 10/57, 10/106		AKK ARCHITEKTONICKÁ KANCELÁŘ KRÍVKA	
INVESTOR : Městská část Praha18, Bechyňská 639, 199 00 Praha 9 - Letňany			
ZHOTOVITEL : Architektonická kancelář Křivka s.r.o.		ADRESA : BEDŘICHOVSKÁ 2183/16 PRAHA 8 182 00	
DATUM : 07/2024	VEDOUcí PROJEKTU : evidenční číslo ČKAIT: 0009180 Ing. Radek Dědina		KONTAKTY : 211 155 190 737 615 321 info@arch-krivka.cz
STUPEŇ : DPS	ZODPOVĚDNÝ PROJEKTANT : Ing. Radek Dědina		
	VYPRACOVAL : Pavel Řördög		
ČÁST PROJEKTU : ARCHITEKTONICKO-STAVEBNÍ ČÁST		MĚŘÍTKO : 1:25	REVIZE: -
OBSAH : NÁVRH - PŮDORYS 3.NP		OZNAČENÍ : D.1.1.11	