


TABULKA MÍSTNOSTÍ		
ČÍSLO MÍSTNOSTI	POPIS MÍSTNOSTI	VNITŘNÍ PLOCHA (m ²)
1.01	ZÁDVEŘÍ	4,35
1.02	WC	2,31
1.03	KOUPELNA	4,17
1.04	OBÝVACÍ POKOJ + KUCHYŇ	34,34
1.05	POKOJ	9,44
1.06	POKOJ	12,45
CELKEM		67,06

AXONOMETRIE

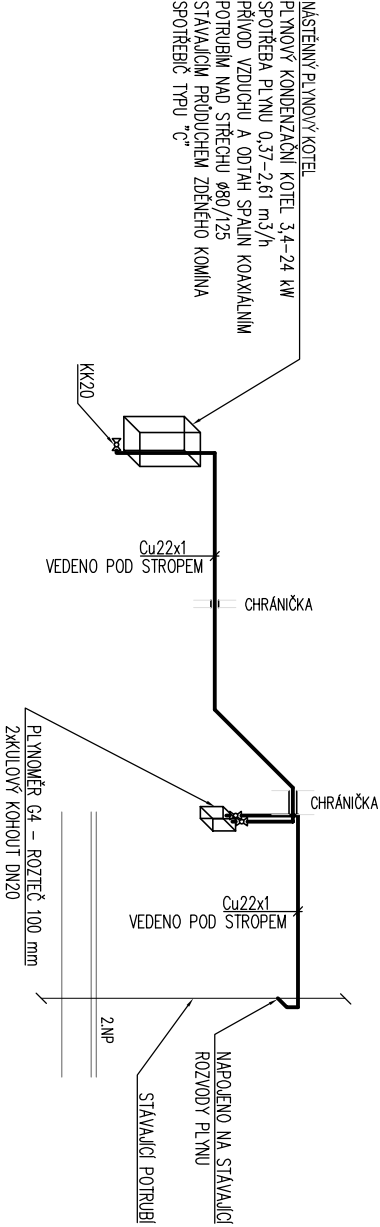

AKCE: REKONSTRUKCE BYTU BERANOVÝCH 85			ČÍSLO ZAKÁZKY: 010 03 24
MÍSTO:	katastrální území: LETŇANY; číslo parcely: 90/1		
INVESTOR:	Městská část Praha 18, Bechyňská 639, Letňany, 19900 Praha 9		
ZHOTOVITEL:	Architektonická kancelář Krivka s.r.o.		KONTAKT: Bedřichovská 2183/6, Praha 8, 182 00 211 155 190 info@arch-krivka.cz
DATUM: 04/2024	VEDOUcí PROJEKTU: Ing. Radek Dědina	PARE:	
STUPEŇ: DSP + DPS	ZODPOVĚDNÝ PROJEKTANT: Ing. Jan Dinga		
VYPRACOVAL: Ing. Alena Podolníková		REVIZE: -	
ČÁST PROJEKTU: D.1.4 TECHNIKA PROSTŘEDÍ STAVEB - ZDRAVOTNÍ TECHNIKA			MĚŘÍTKO: 1:100
OBSAH: PLYNOVOD - PŮDORYS BYTU + AXONOMETRIE			OZNAČENÍ: D.1.4E.05