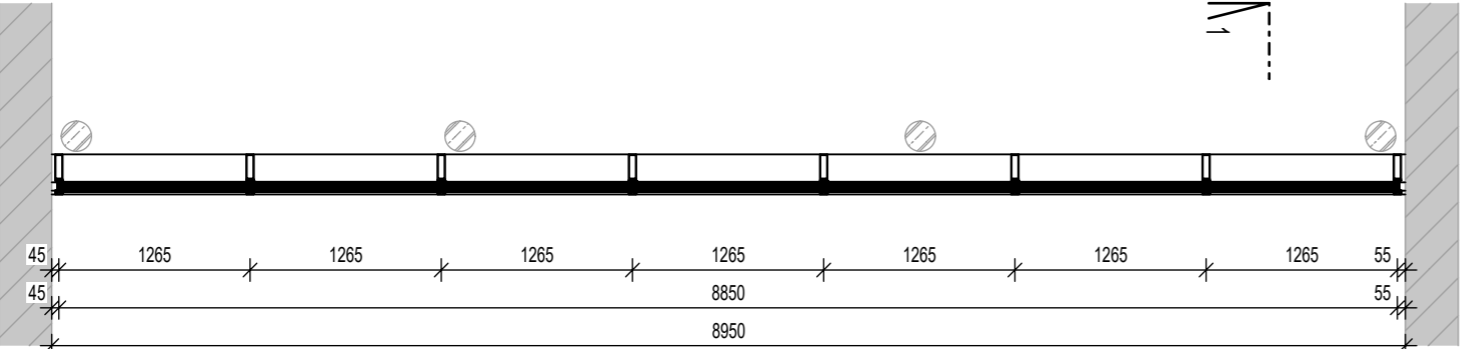

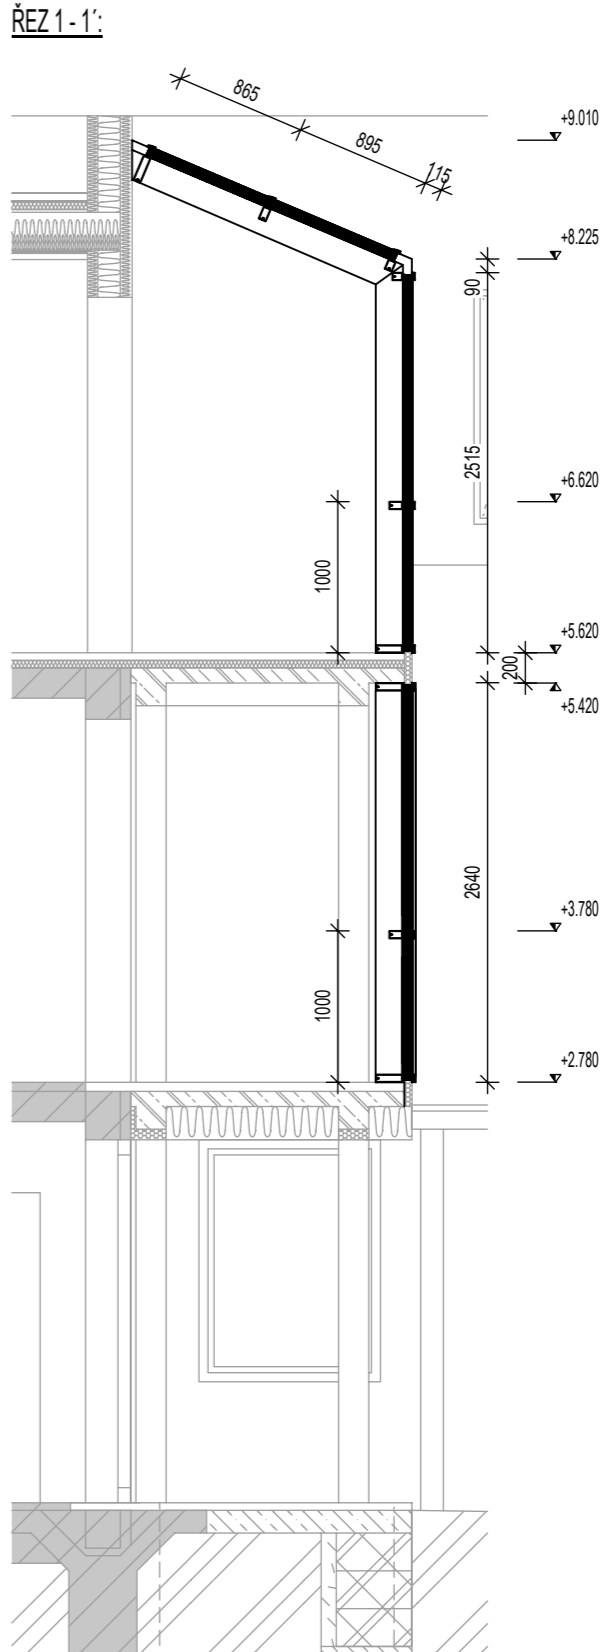
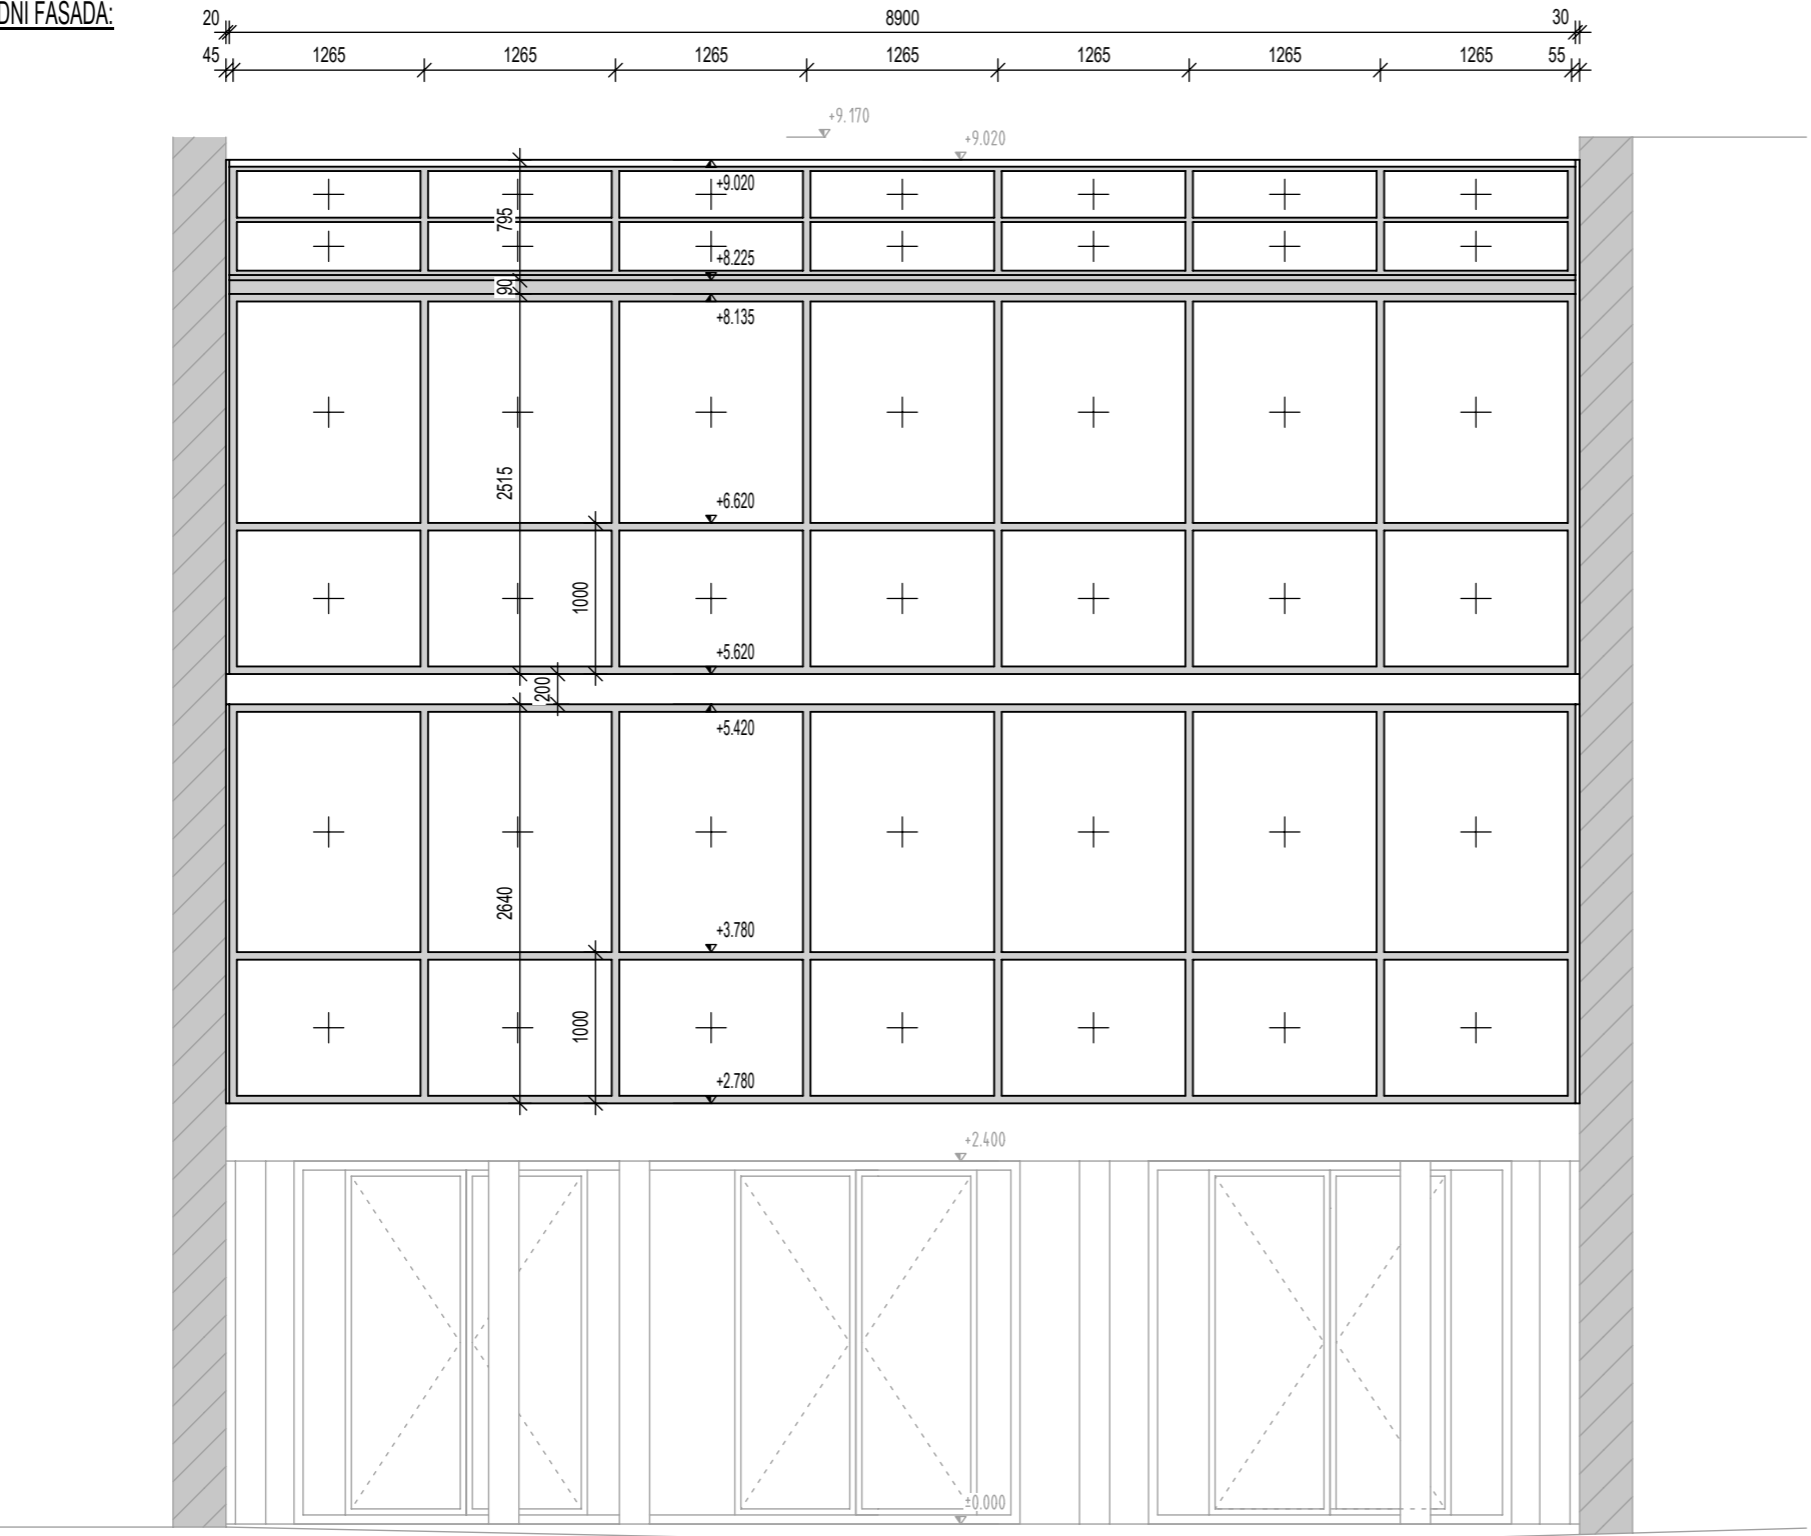
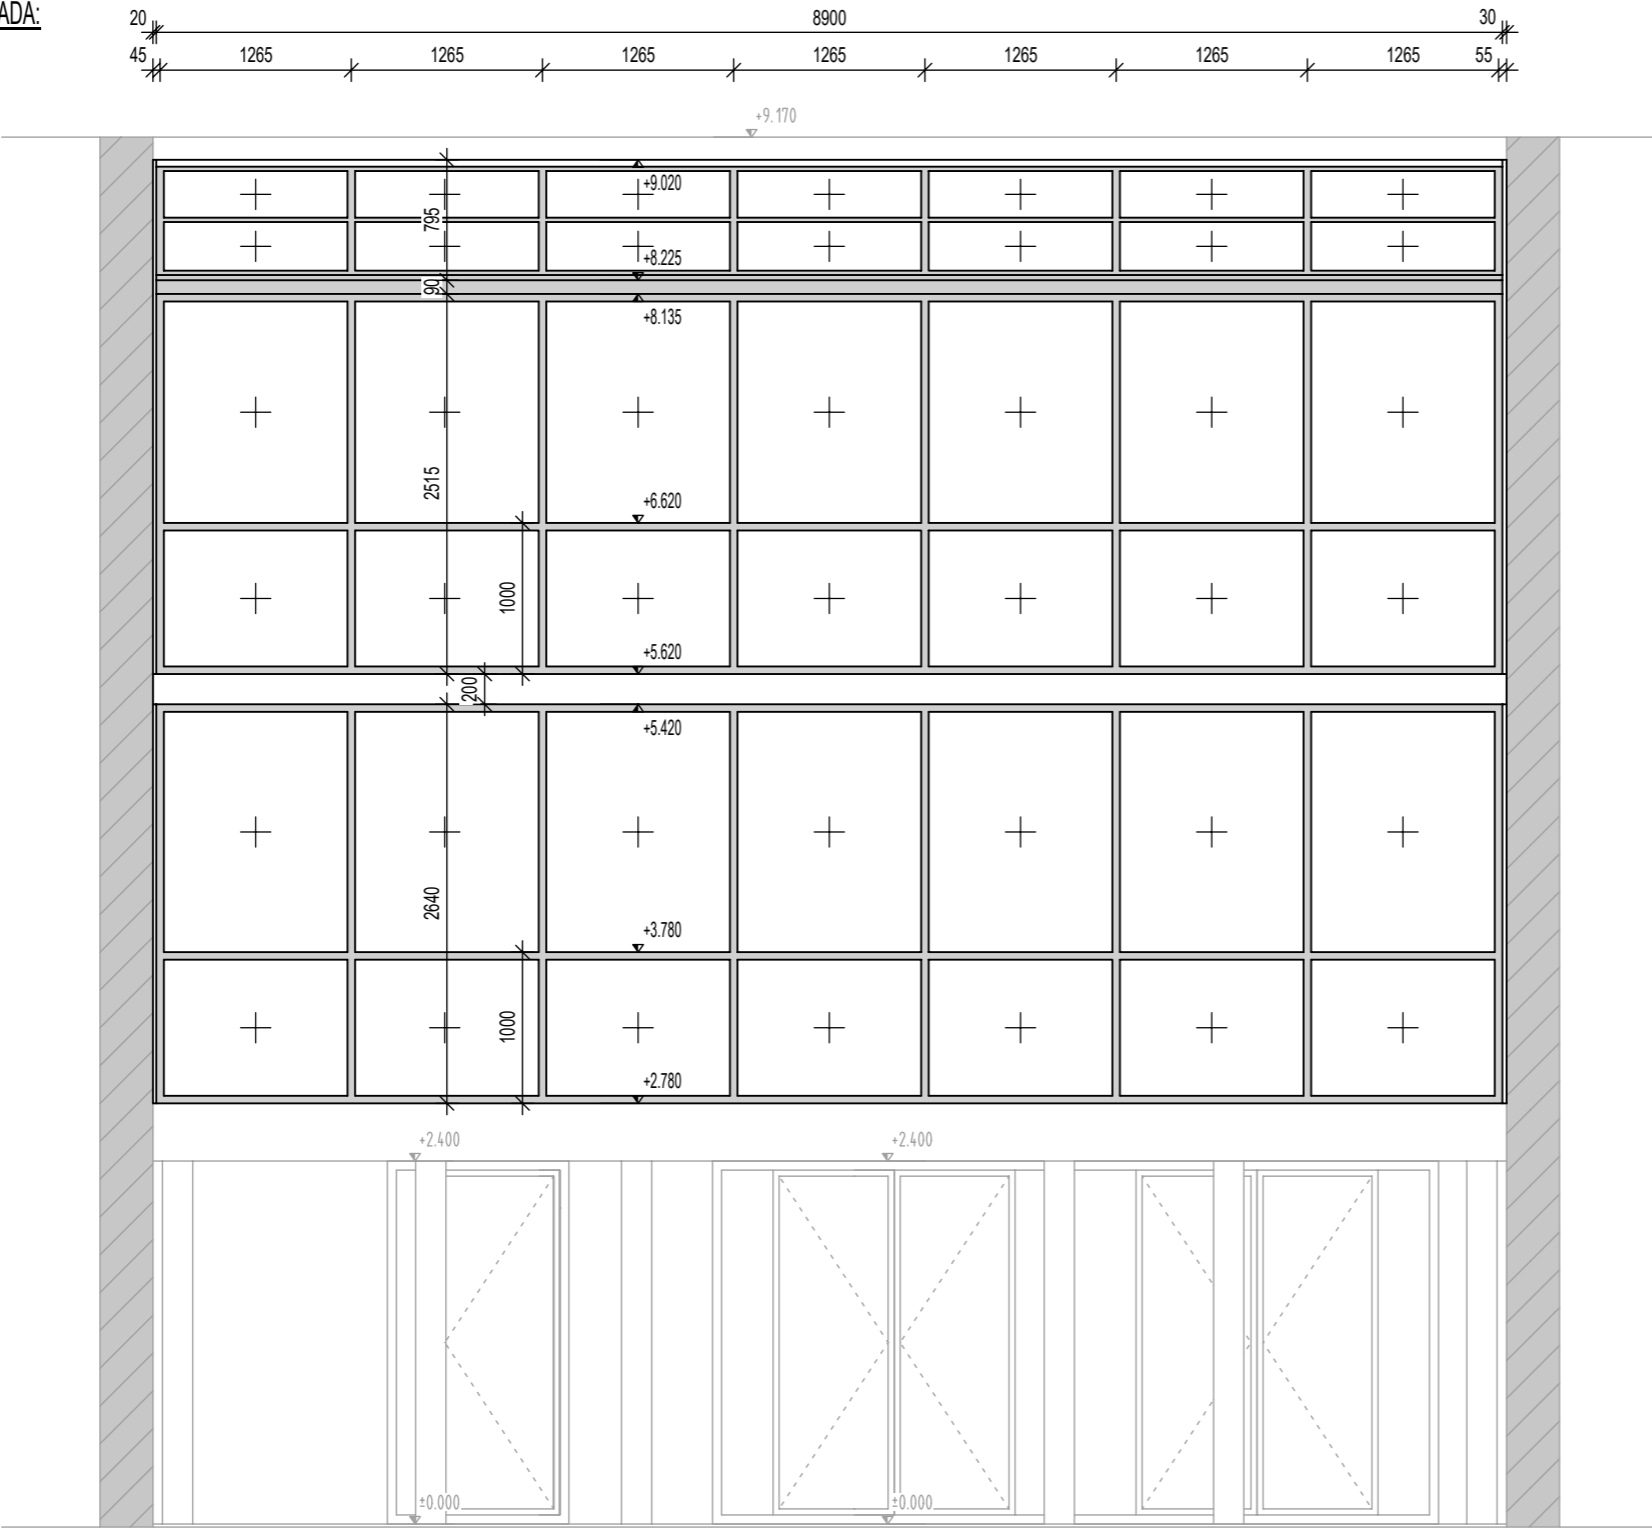


POLOŽKA	SCHÉMA, POPIS	POZNÁMKA
<p><b>F10</b></p>	<p>FASÁDNÍ SYSTÉM ZASKLENÍ BALKONŮ, VČETNĚ ZASTŘEŠENÍ. KOTVEN DO STROPNÍ KONSTRUKCE A PŘIPRAVENÉHO PROFILU V RÁMCI ATIKY. OSOVÁ ROZTEČ SVISLÉ KONSTRUKCE cca 1,265 m; VODOROVNÝ PROFIL VE VÝŠCE 1,0 m. ZASKLENO BEZPEČNOSTNÍM ZASKLENÍM (TVOŘÍ ZÁROVEŇ "ZÁBRADLENÍ VÝPLŇ"). SYSTÉM BUDE DODÁN VČETNĚ KOTVICÍCH PRVKŮ; OKAPNÍČEK A KRYCÍCH FASÁDNÍCH LIŠT PO OBVODU FASÁDNÍHO SYSTÉMU. APOD. SLOUPKY SYSTÉMU JSOU KOTVENY DO STROPNÍ KONSTRUKCE POMOCÍ OCELOVÝCH PROFILŮ V BARVĚ SYSTÉMU - PLATLE O ROZMĚRU min. 250 x 50 x 10 mm; POČET KUSŮ 48 ks; A L-PROFILŮ O ROZMĚRU min. 600 / 300 x 50 x 10 mm; POČET KUSŮ 16 ks; OCELOVÉ PROFILY JSOU KOTVENY POMOCÍ ZÁVITOVÝCH TYČÍ M10 (112 ks), NA CHEMICKOU KOTVU DO BETONOVÉ, NOSNÉ STROPNÍ KONSTRUKCE POŽADAVEK NA SOUČINITEL PROSTUPU TEPLA: <math>U_w \leq 0,9 \text{ W/m}^2\text{K}</math></p> <p><u>SCHEMA FASÁDNÍHO SYSTÉMU:</u> PŮDORYSY A ŘEZ</p> <p><u>VÝCHODNÍ FASÁDA:</u></p>  <p><u>ZÁPADNÍ FASÁDA:</u></p>  <p><u>ŘEZ 1-1':</u></p> 	<p>NUTNO ZPRACOVAT DÍLENSKOU DOKUMENTACI, VČETNĚ ODSOULASENÍ</p>

!!! SCHÉMATA ZOBRAZUJÍ POHLED Z EXTERIÉRU !!!  
 !!! ROZMĚRY JSOU POUZE ORIENTAČNÍ, NUTNO ZAMĚŘIT NA STAVBĚ !!!

POLOŽKA	SCHÉMA, POPIS	POZNÁMKA
	<p><u>SCHEMA FASÁDNÍHO SYSTÉMU:</u></p> <p>POHLEDY</p> <p><u>VÝCHODNÍ FASÁDA:</u></p>  <p>The drawing shows a facade system with a grid of windows and doors. The total width is 8900 units, divided into seven equal segments of 1265 units each. The height is divided into three main sections: a top window section (height 2515), a middle window section (height 2640), and a bottom door section (height 2400). Elevations are marked at various points: +9.170, +9.020, +8.225, +8.135, +6.620, +5.620, +5.420, +3.780, +2.780, +2.400, and +0.000. The door section at the bottom features three sets of double doors with dashed lines indicating their swing. The drawing is flanked by vertical lines representing wall boundaries.</p>	<p>NUTNO ZPRACOVAT DÍLENSKOU DOKUMENTACI, VČETNĚ ODSOUHLASENÍ</p>

!!! SCHÉMATA ZOBRAZUJÍ POHLED Z EXTERIÉRU !!!  
 !!! ROZMĚRY JSOU POUZE ORIENTAČNÍ, NUTNO ZAMĚŘIT NA STAVBĚ !!!

POLOŽKA		POZNÁMKA
	<p><u>SCHEMA FASÁDNÍHO SYSTÉMU:</u></p> <p>POHLEDY</p> <p><u>VÝCHODNÍ FASÁDA:</u></p>  <p>The drawing shows a facade system with a total width of 8900 mm. It features a grid of windows and doors. The top part shows a window grid with elevations ranging from +2.780 to +9.020. The bottom part shows a door grid with elevations at ±0.000. Dimensions for window heights and spacings are provided, such as 2515 mm and 2640 mm for window heights, and 1265 mm for window spacings. A horizontal dimension line at the top indicates a total width of 8900 mm with individual window spacings of 1265 mm and end offsets of 20 mm and 30 mm. Vertical dimension lines on the left indicate window heights of 795 mm, 900 mm, 2515 mm, 2640 mm, and 1000 mm. Elevations are marked at various points: +9.170, +9.020, +8.225, +8.135, +6.620, +5.620, +5.420, +3.780, +2.780, and ±0.000.</p>	<p>NUTNO ZPRACOVAT DÍLENSKOU DOKUMENTACI, VČETNĚ ODSOUHLASENÍ</p>

!!! SCHÉMATA ZOBRAZUJÍ POHLED Z EXTERIÉRU !!!  
 !!! ROZMĚRY JSOU POUZE ORIENTAČNÍ, NUTNO ZAMĚŘIT NA STAVBĚ !!!