



ŘEZ A-A'

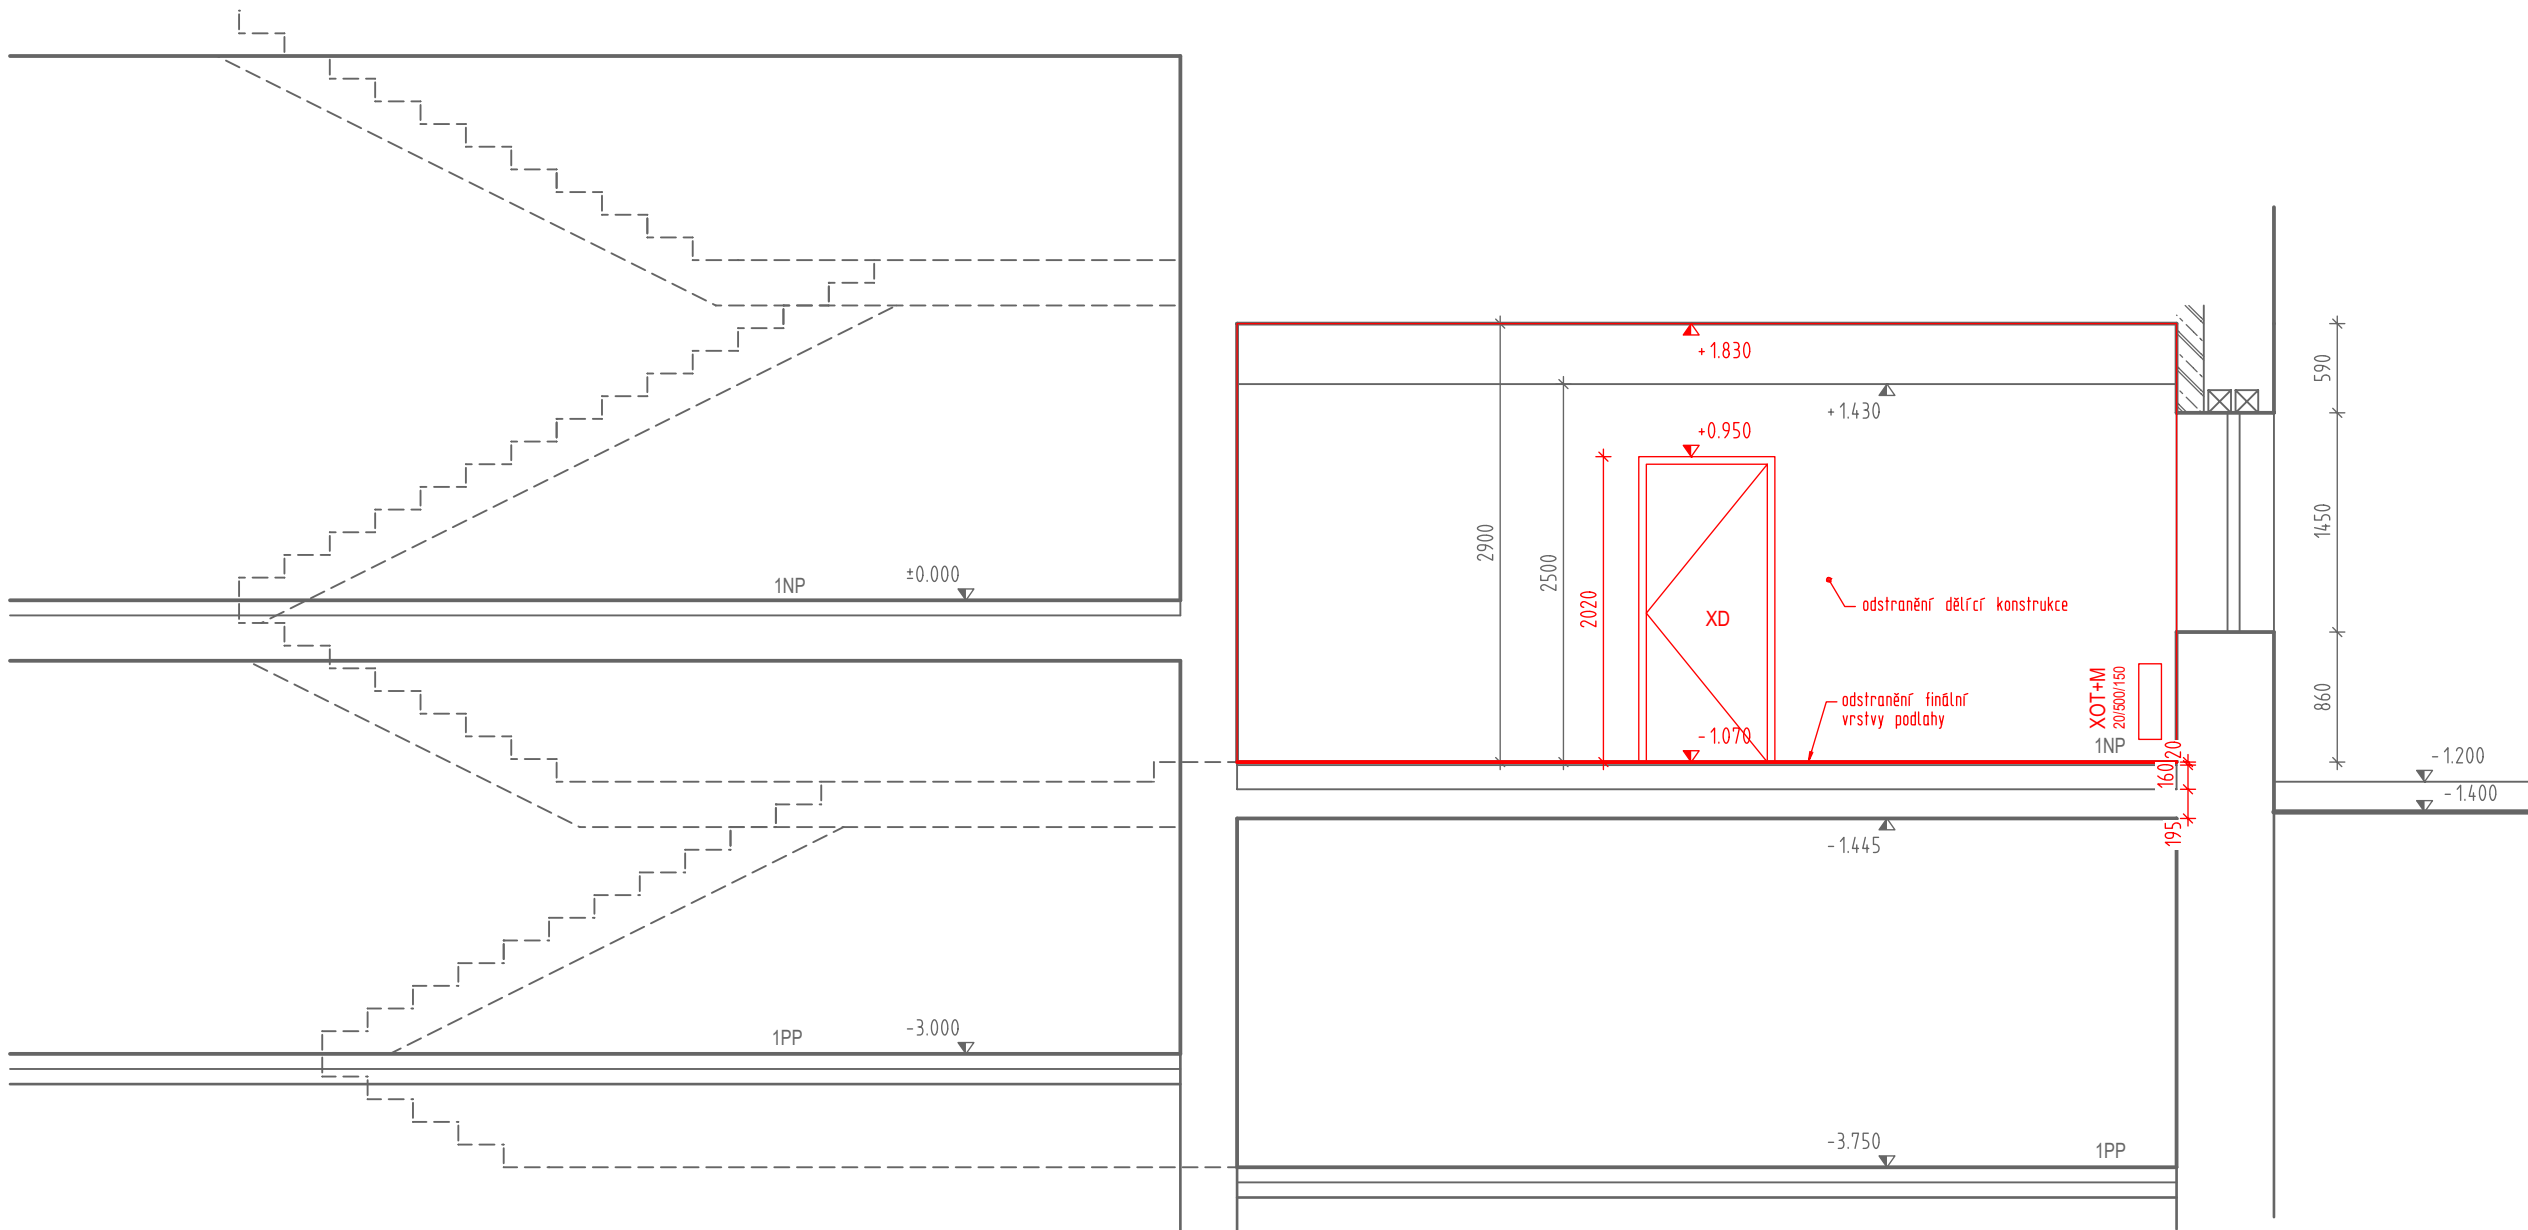


ŘEZ B-B'

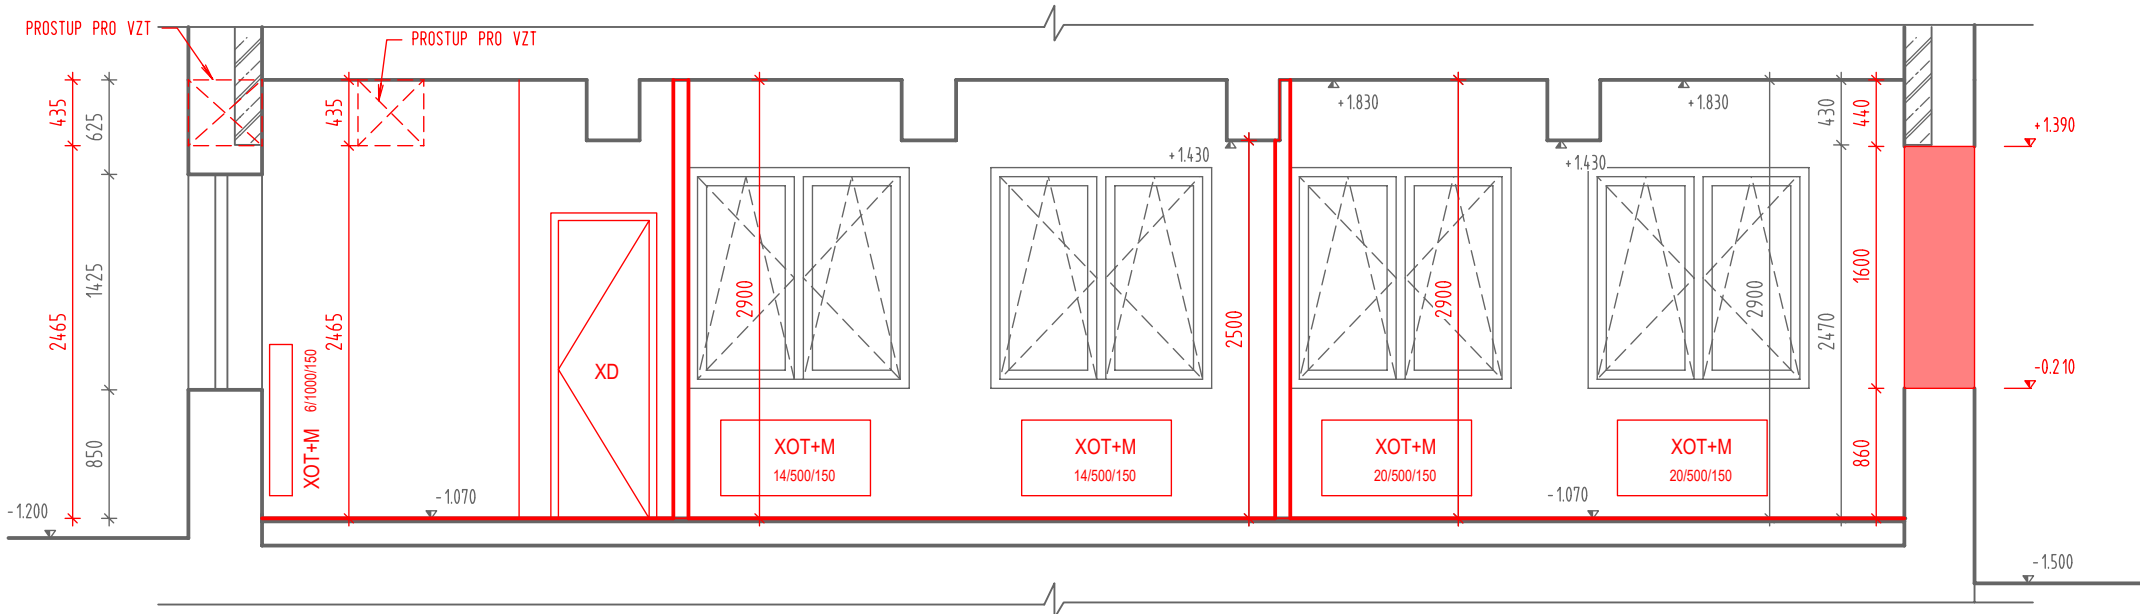

LEGENDA:

- |  |  |              |  |
|--|--|--------------|--|
|  | STÁVAJÍCÍ KONSTRUKCE                                     | <b>XD</b>    | VYVĚŠENÍ DVEŘNÍCH KŘÍDEL+VYBOURÁNÍ ZÁRUBNÍ   |
|  | ODSTRANĚNÍ STÁVAJÍCÍ KONSTRUKCE<br>- KERAMICKÉ CÍHLY CDm | <b>XD+M</b>  | VYVĚŠENÍ DVEŘNÍCH KŘÍDEL+VYBOURÁNÍ ZÁRUBNÍ<br>A DEMONTÁŽ OCELOVÉ MŘÍŽE                                 |
|  | ODSTRANĚNÍ FINÁLNÍ VRSTVY PODLAHY<br>- PVC, LEPIDLO      | <b>XZ</b>    | DEMONTÁŽ ZAŘÍZOVACÍCH PŘEDMĚTŮ<br>VČETNĚ KUCHYŇSKÉ LINKY   |
|  | ODSTRANĚNÍ STÁVAJÍCÍ KONSTRUKCE                          | <b>XOT</b>   | DEMONTÁŽ OTOPNÝCH TĚLES<br>A STÁVAJÍCÍ POTRUBÍ U ODSTRANĚNÝCH TĚLES BUDE ZKRÁCENO A ZASLEPENO          |
|  | ODSTRANĚNÍ SÁDROKARTONOVÉHO<br>PODHLÉDU                  | <b>XOT+M</b> | DEMONTÁŽ OTOPNÝCH TĚLES<br>(OTOPNÁ TĚLESA BUDOU ZNOVU OSAZENA)   |
|  |  | <b>XX</b>    | DEMONTÁŽ POTRUBÍ SPLAŠKOVÉ KANALIZACE<br>STÁVAJÍCÍ POTRUBÍ BUDE V MÍSTĚ ZRUŠENÉHO POTRUBÍ<br>ZASLEPENO |
|  |  | <b>XV</b>    | DEMONTÁŽ VODOVODNÍHO POTRUBÍ<br>STÁVAJÍCÍ POTRUBÍ BUDE V MÍSTĚ ZRUŠENÉHO POTRUBÍ<br>ZASLEPENO          |

ZMĚNA ODBORNÉ UČEBNY VÝTV  
VÝCHOVY NA KMENOVOU TRÍDU

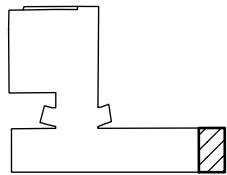

AKCE: ZMĚNA ÚČELU UŽÍVÁNÍ ODBORNÉ UČEBNY NA KMENOVOU, VČETNĚ ÚPRAVY SOCIÁLNÍHO ZÁZEMÍ, V OBJEKTU ZŠ Gen. Fajtla, ul. Třínečká		ČÍSLO ZAKÁZKY: 011 04 23	
MÍSTO:	ul. Třínečká, Rychnovská 350, 199 00 Praha 9 - Letňany katastrální území: Letňany [731439], číslo parcely: 140		
INVESTOR:	Městská část Praha18, Bechyňská 639, 199 00 Praha 9 - Letňany		
ZHOTOVITEL:	Architektonická kancelář Křivka s.r.o.		KONTAKT: Bedřichovská 2183/16, Praha 8, 182 00 211 155 190   info@arch-krivka.cz
DATUM:	VEDOUČÍ PROJEKTU: evidenční číslo ČKAIT: 0009180	Ing. Radek Dědina	MĚŘÍTKO: 1:50
STUPEŇ: ZMĚNA PŘED DOKONČENÍM	ZODPOVĚDNÝ PROJEKTANT:	Ing. Radek Dědina	
	VYPRACOVAL:	Ing. Dominika Mejzlíková	
ČÁST PROJEKTU:	D.1.1 ARCHITEKTONICKO-STAVEBNÍ ŘEŠENÍ		REVIZE:
OBSAH:	BOURACÍ PRÁCE - KMENOVÁ TRÍDA - ŘEZY		OZNAČENÍ: D.1.1.03