



SEVERNÍ POHLED

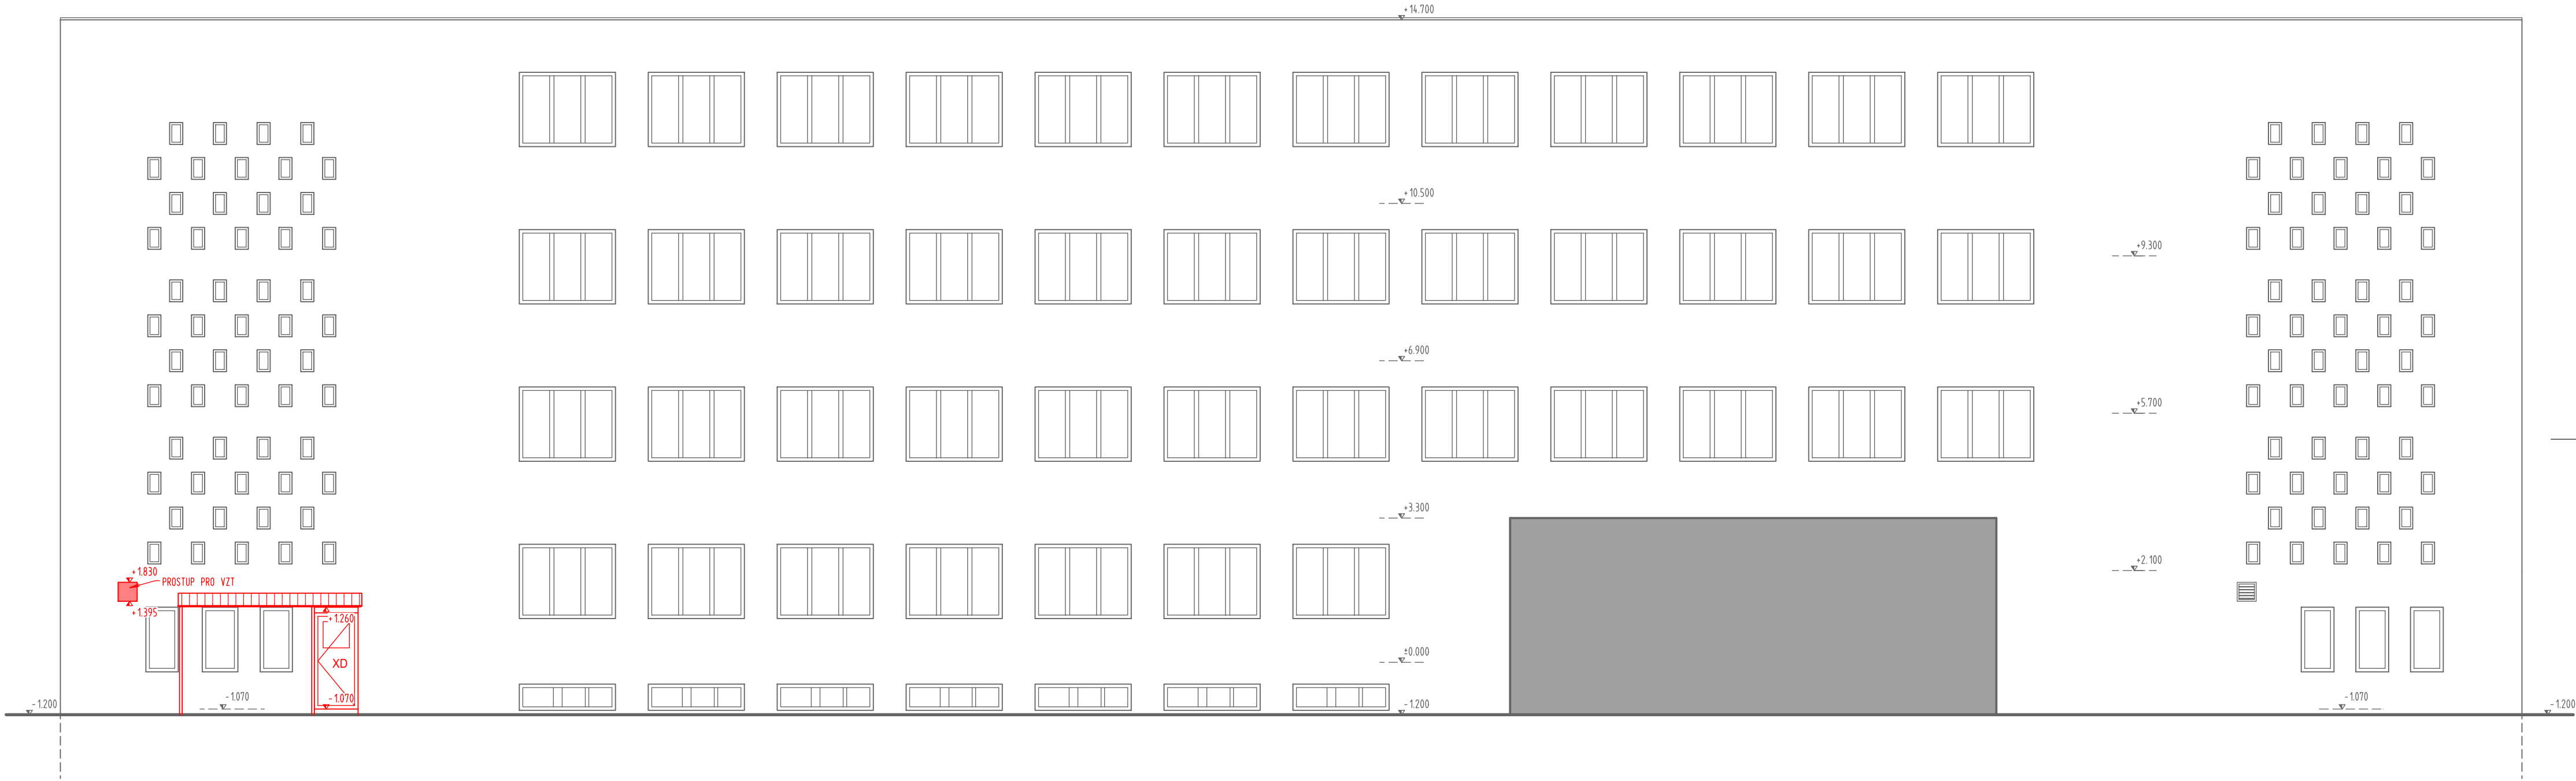

ZÁPADNÍ POHLED

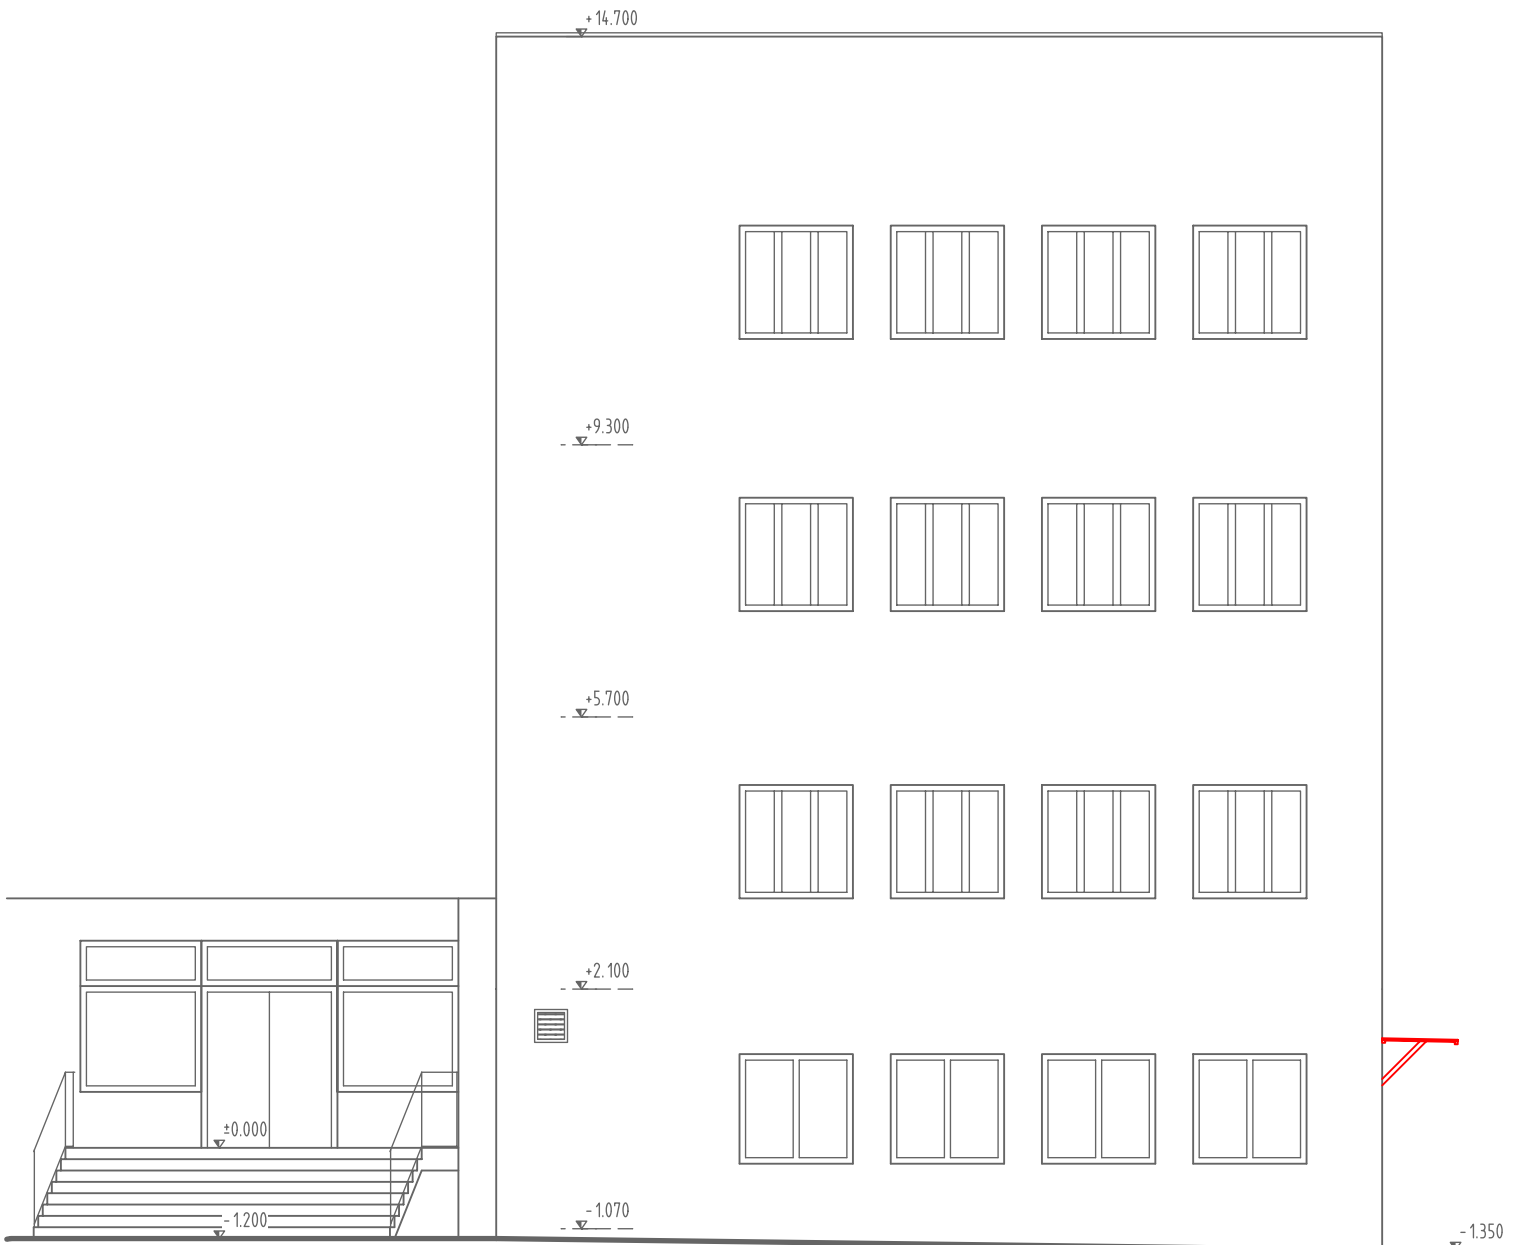

LEGENDA:

- STÁVAJÍCÍ KONSTRUKCE
- ODSTRANĚNÍ STÁVAJÍCÍ KONSTRUKCE - KERAMICKÉ Cihly Cdm
- ODSTRANĚNÍ FINÁLNÍ VRSTVY PODLAHY - PVC, LEPIDLO
- ODSTRANĚNÍ STÁVAJÍCÍ KONSTRUKCE
- XD VYVĚŠENÍ DVEŘNÍCH KŘÍDEL+VYBOURÁNÍ ZÁRUBNÍ

AKCE: ZMĚNA ÚČELU UŽÍVÁNÍ ODBORNÉ UČEBNY NA KMENOVOU, VČETNĚ ÚPRAVY SOCIÁLNÍHO ZÁZEMÍ, V OBJEKTU ZŠ Gen. Fajtla, ul. Třinecká		ČÍSLO ZAKÁZKY: 011 04 23	
MÍSTO: ul. Třinecká, Rychnovská 350, 199 00 Praha 9 - Letňany katastrální území: Letňany [731439], číslo parcely: 140		<div>AKK</div> <div>ARCHITEKTONICKÁ KANCELÁŘ KŘÍVKA</div>	
INVESTOR: Městská část Praha18, Bechyňská 639, 199 00 Praha 9 - Letňany			
ZHOTOVITEL: Architektonická kancelář Křivka s.r.o.		KONTAKT: Bedřichovská 2183/16, Praha 8, 182 00 211 155 190   info@arch-krivka.cz	
DATUM: 10/2023	VEDOUČÍ PROJEKTU: evidenční číslo ČKAIT: 0009180 Ing. Radek Dědina	MĚŘITKO: 1:50 PARÉ:	
STUPEŇ: ZMĚNA PŘED DOKONČENÍM	ZODPOVĚDNÝ PROJEKTANT: Ing. Radek Dědina VYPRACOVAL: Ing. Dominika Mejzliková		
ČÁST PROJEKTU: D.1.1 ARCHITEKTONICKO-STAVEBNÍ ŘEŠENÍ		REVIZE:	
OBSAH: BOURACÍ PRÁCE - SEVERNÍ A ZÁPADNÍ POHLED		OZNAČENÍ: D.1.1.07	