



JIŽNÍ POHLED

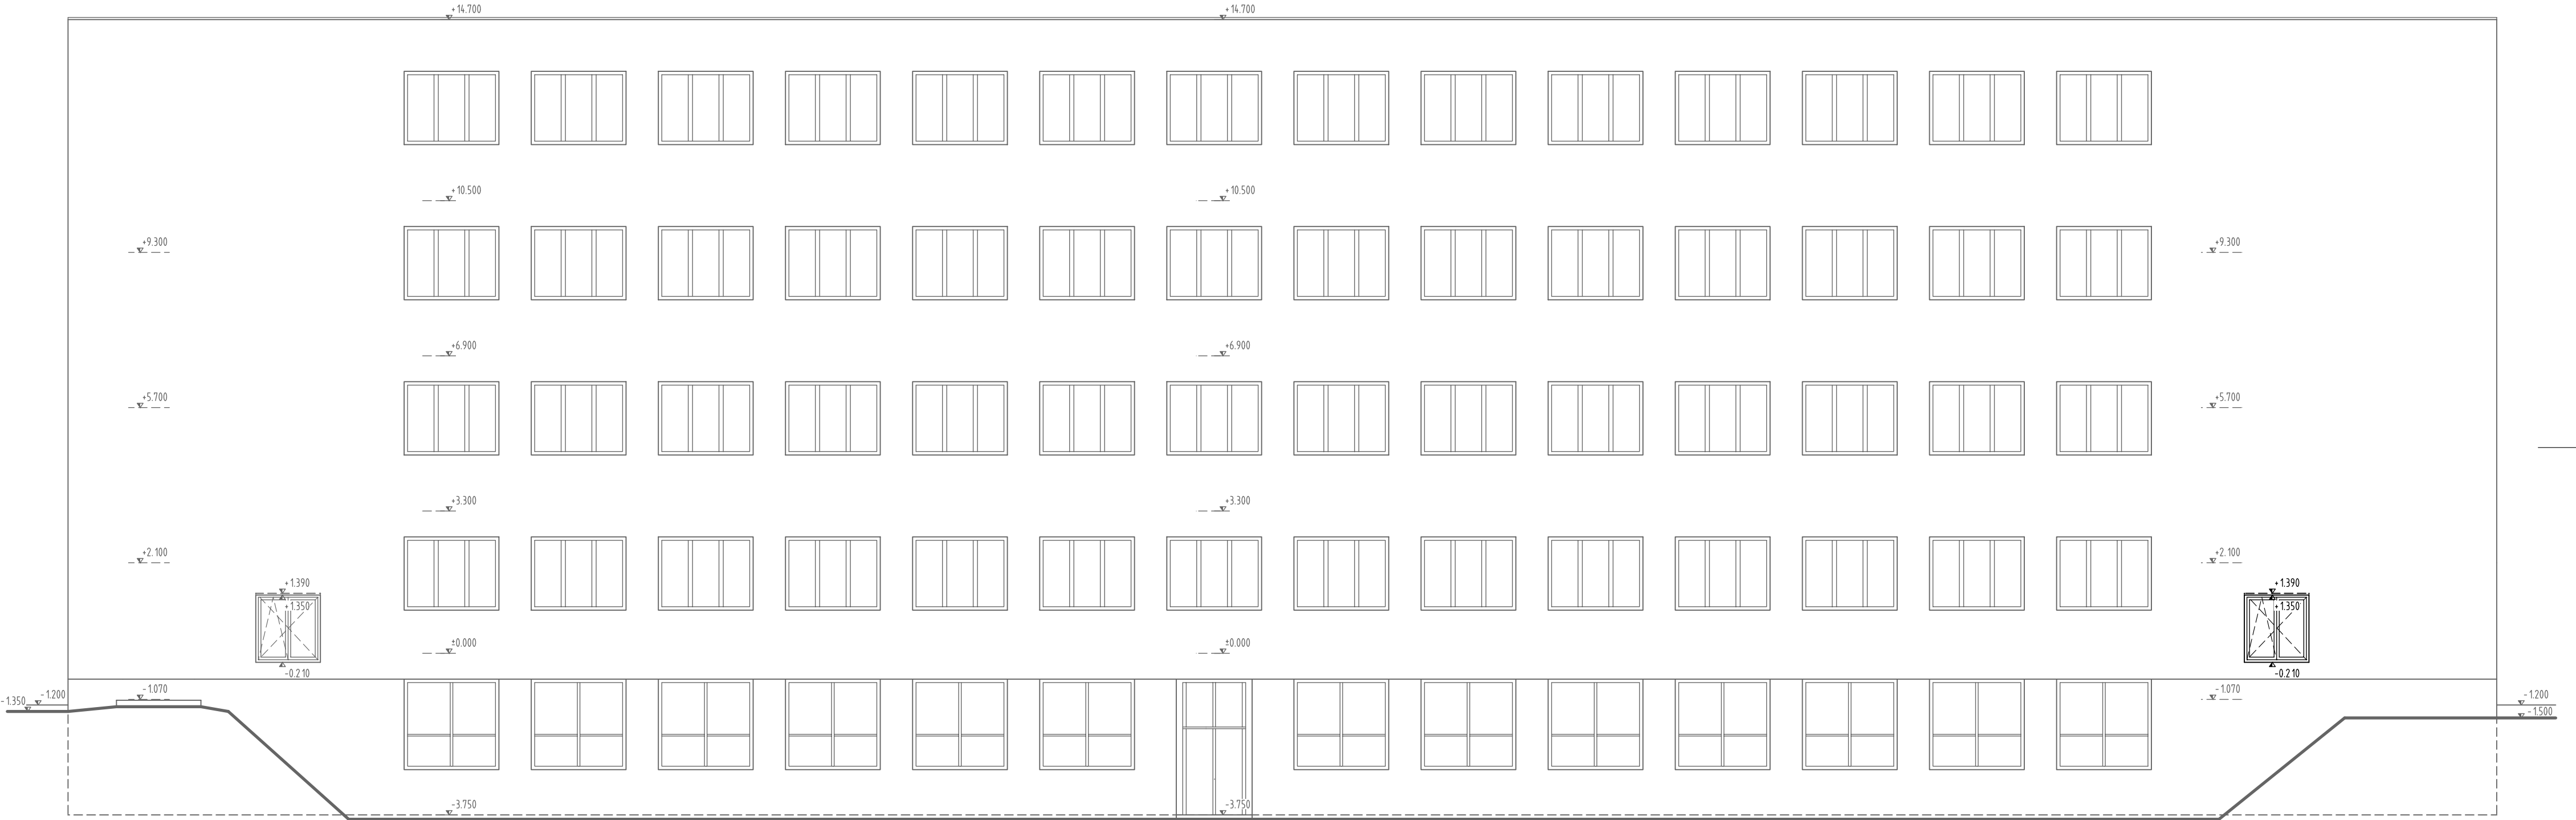

VÝCHODNÍ POHLED

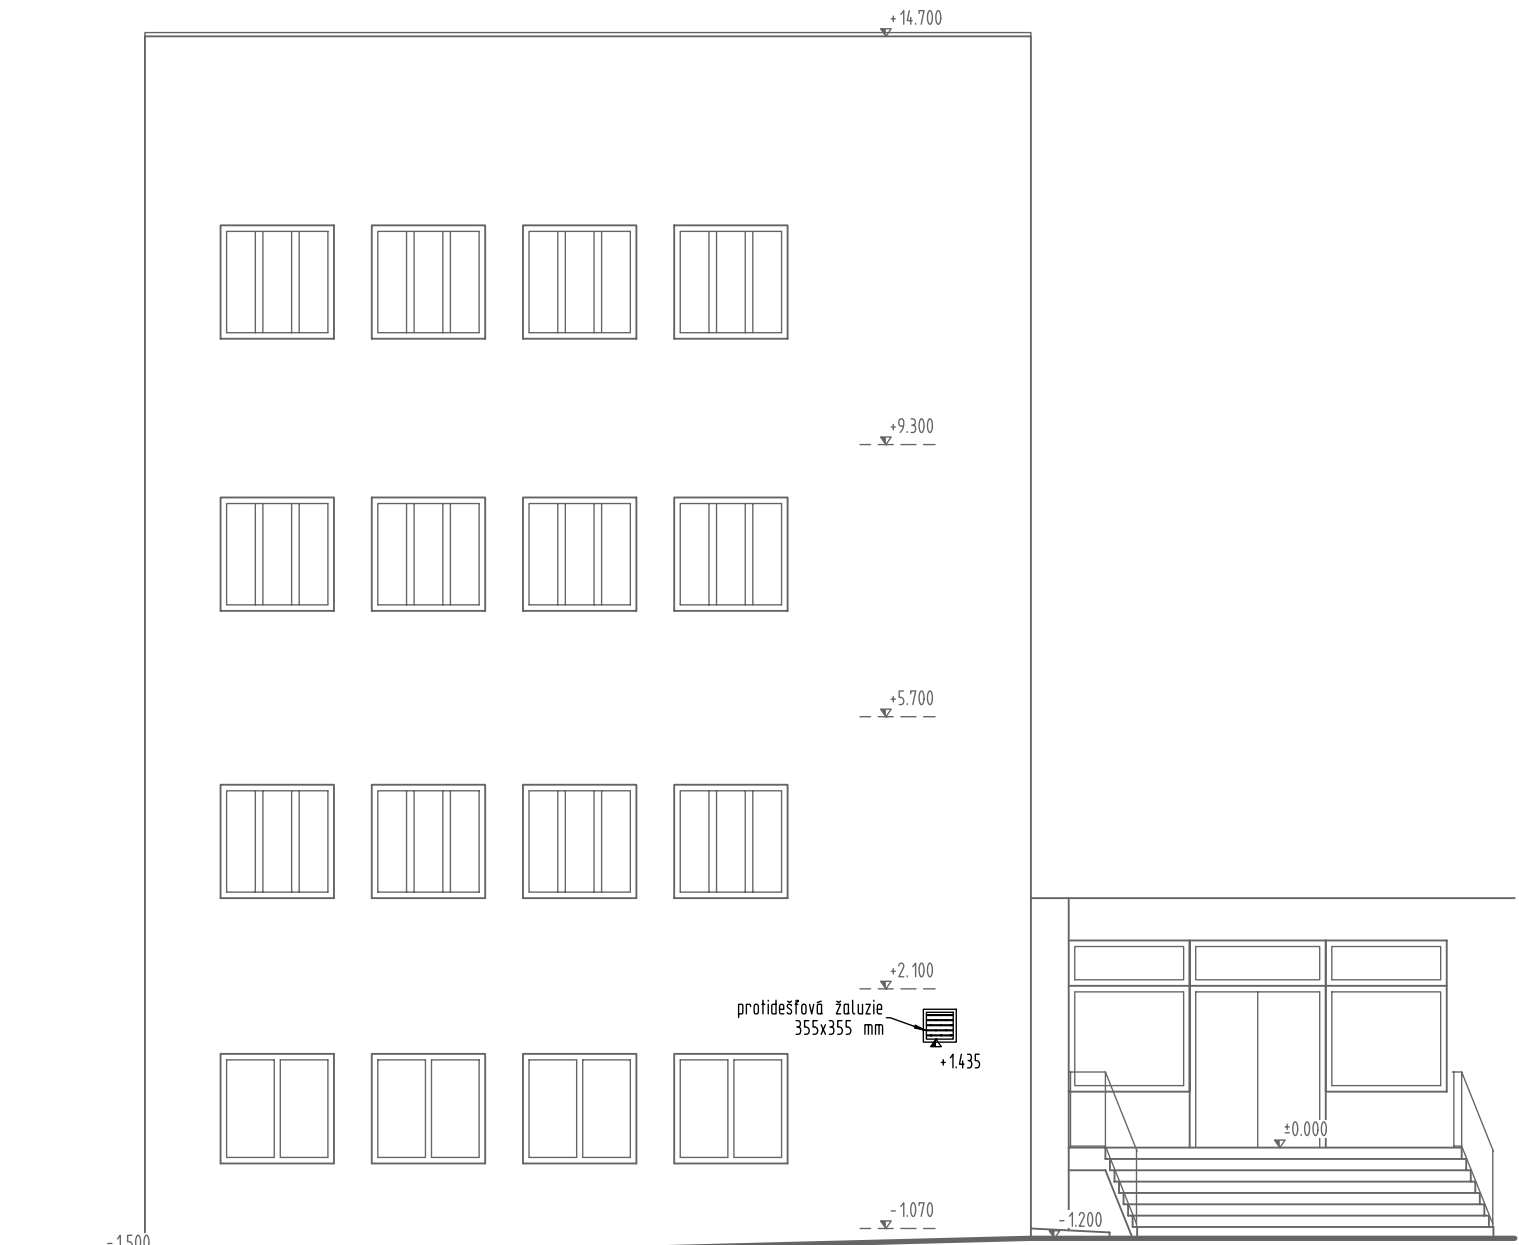

LEGENDA:

- STÁVAJÍCÍ KONSTRUKCE
- NAVRŽENÉ KONSTRUKCE

AKCE: ZMĚNA ÚČELU UŽÍVÁNÍ ODBORNÉ UČEBNY NA KMENOVOU, VČETNĚ ÚPRAVY SOCIÁLNÍHO ZÁZEMÍ, V OBJEKTU ZŠ Gen. Fajtla, ul. Třínečká			ČÍSLO ZAKÁZKY: 011 04 23	
MÍSTO: ul. Třínečká, Rychnovská 350, 199 00 Praha 9 - Letňany katastrální území: Letňany [731439], číslo parcely: 140			<div>AKK</div> <div>ARCHITEKTONICKÁ KANCELÁŘ KRÍVKA</div>	
INVESTOR: Městská část Praha18, Bechyňská 639, 199 00 Praha 9 - Letňany				
ZHOTOVITEL: Architektonická kancelář Křivka s.r.o.			KONTAKT: Bedřichovská 2183/16, Praha 8, 182 00 211 155 190 info@arch-krivka.cz	
DATUM: 10/2023	VEDOUČÍ PROJEKTU: evidenční číslo ČKAIT: 0009180 Ing. Radek Dědina		MĚŘÍTKO: 1:50	PARÉ:
STUPEŇ: ZMĚNA PŘED DOKONČENÍM	ZODPOVĚDNÝ PROJEKTANT: Ing. Radek Dědina			
	VYPRACOVAL: Ing. Dominika Mejzlíková			
ČÁST PROJEKTU: D.1.1 ARCHITEKTONICKO-STAVEBNÍ ŘEŠENÍ			REVIZE:	
OBSAH: NAVRŽENÝ STAV - JIŽNÍ A VÝCHODNÍ POHLED			OZNAČENÍ: D.1.1.08	