PROSTORY KUCHYNĚ A JÍDELNY -
NENÍ SOUČÁSTÍ PROJEKTU

PŘÍPRAVA PRO OSAZENÍ INTERAKTIVNÍ DOTYKOVÉ OBRAZOVKY

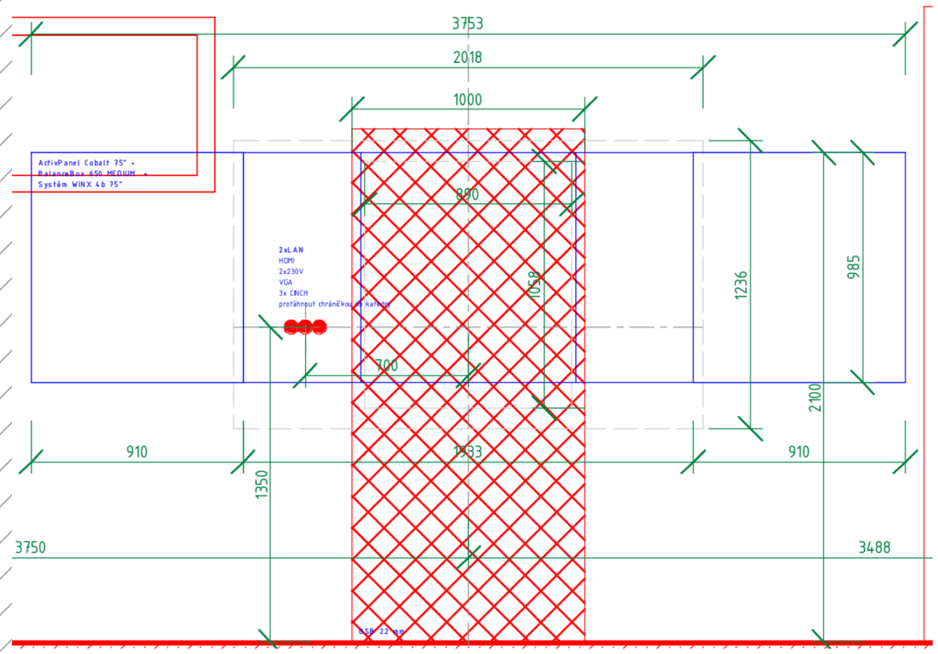

LEGENDA SYMBOLŮ

- DATOVÝ ROZVADĚČ
- DATOVÁ ZÁSUVKA 3xRJ45
- DATOVÁ ZÁSUVKA 1xRJ45
- DATOVÁ ZÁSUVKA 2xRJ45 – INTERAKTIVNÍ TABULE
- DATOVÁ ZÁSUVKA 2xRJ45 – DATAPROJEKTOR
- DATOVÁ ZÁSUVKA 2xRJ45 DO PODLAHOVÉ KRABICE
- DATOVÁ ZÁSUVKA 1xRJ45 DO PODLAHOVÉ KRABICE
- PŘÍSTUPOVÝ BOD Wi-Fi
- VIDEOTELEFON – VSTUP

LEGENDA TRAS

- STOUPACÍ VEDENÍ
- KABELOVÝ ŽLAB 300/50
- KABELOVÁ ŽLAB 150/50
- KABELOVÁ TRASA V EIT LIŠTĚ
- KABELOVÁ TRASA V PARAPETNÍM ŽLABU
- KABELOVÁ TRASA V DRÁŽCE
- KABELOVÁ TRASA V PODHLEDU

Poznámky:
Přesné umístění zásuvek bude určeno na stavbě a bude koordinováno s projektem silnoproudu a interiéru.
Kabelové trasy jsou společné pro všechny technologie.

NENÍ SOUČÁSTÍ PROJEKTU

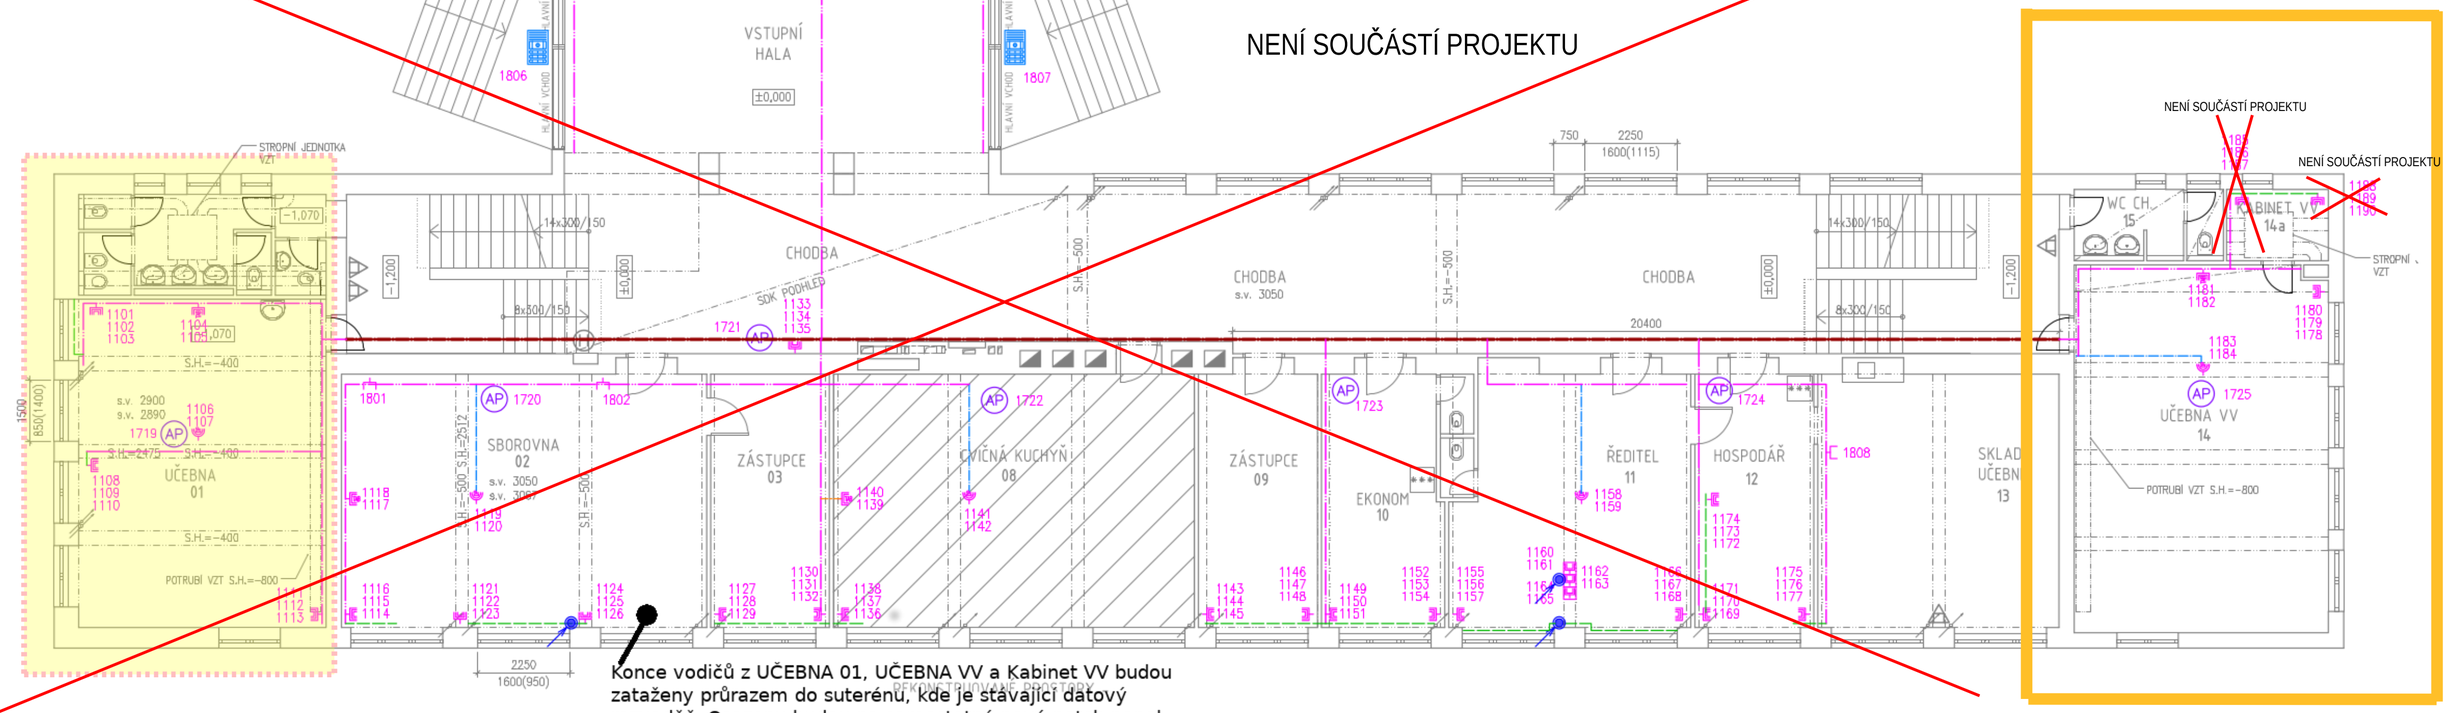

NENÍ SOUČÁSTÍ PROJEKTU

NENÍ SOUČÁSTÍ PROJEKTU

Konce vodičů z UČEBNA 01, UČEBNA VV a Kabinet VV budou zataženy průrazem do suterénu, kde je stávající datový rozvaděč. Osazeny budou na samostatný nový patch panel.

ČÍSLO-INDEX	DATUM	POPIS

Evidence změn

REKONSTRUKCE ELEKTROINSTALACE ZŠ GENERÁLA FAJTLA
RYCHNOVSKÁ 350, PRAHA 9 - LETŇANY
BUDOVA TŘINECKÁ 350

INVESTOR: MĚSTSKÁ ČÁST PRAHA 18, BECHYŇSKÁ 639, PRAHA 9

GENERÁLNÍ PROJEKTANT: ELTODO, a.s.
Novodvorská 1010/14
142 01 Praha
IČO: 45274517
projekce@eltodo.cz
www.eltodo.cz

PROJEKTANT ČÁSTI: ELTODO, a.s.
Novodvorská 1010/14
142 01 Praha
IČO: 45274517
projekce@eltodo.cz
www.eltodo.cz

ZODPOVĚDNÝ PROJEKTANT: VÁCLAV MAŠEK
VYPRACOVAL: VÁCLAV MAŠEK
MĚŘÍTKO: 1:100
ČÁST: SLABOPROUDÉ ROZVODY
VÝKRES: PŮDORYS 1NP - UKS

ČÍSLO ZAKÁZKY: 1221710459
STUPEŇ: DPS
DATUM: 12/2021
D.1.4.2_ESL_102
REVIZE: 00