



TABULKA MÍSTNOSTÍ - WC 1PP - UČITEL		
ČÍSLO MÍSTNOSTI	POPIS MÍSTNOSTI	VNITŘNÍ PLOCHA (m <sup>2</sup> )
0.01	WC UČITEL - UMYVADLA	2,40
0.02	WC UČITEL - KABINKA	2,10
0.03	CHODBA ( POUZE DÍLČÍ ZÁSAH )	2,00
CELKEM		6,50


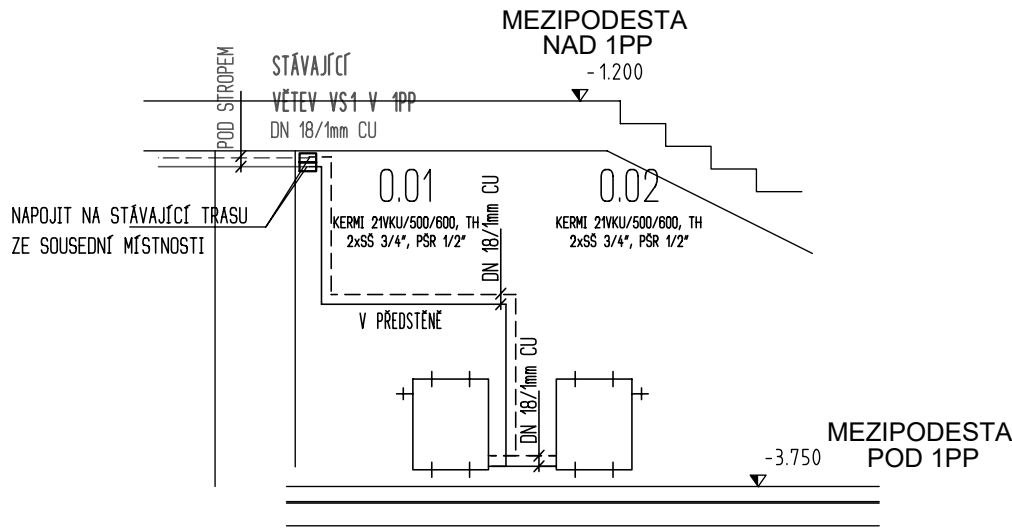


WC UČITEL MUŽI SNIŽENÉ 1PP

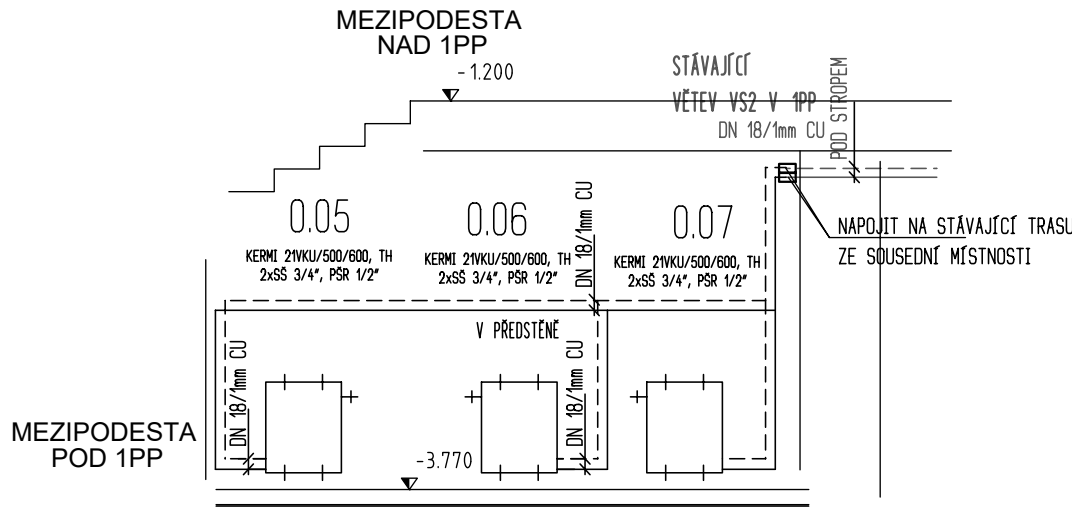

WC ŠKOLNÍK SNIŽENÉ 1PP

TABULKA MÍSTNOSTÍ - WC 1PP - ŠKOLNÍK		
ČÍSLO MÍSTNOSTI	POPIS MÍSTNOSTI	VNITŘNÍ PLOCHA (m <sup>2</sup> )
0.04	CHODBA ( POUZE DÍLČÍ ZÁSAH )	2,00
0.05	ÚKLID	2,80
0.06	WC ŠKOLNÍK - UMYVADLA	2,10
0.07	WC KOLNÍK - KABINKA	1,50
CELKEM		8,40

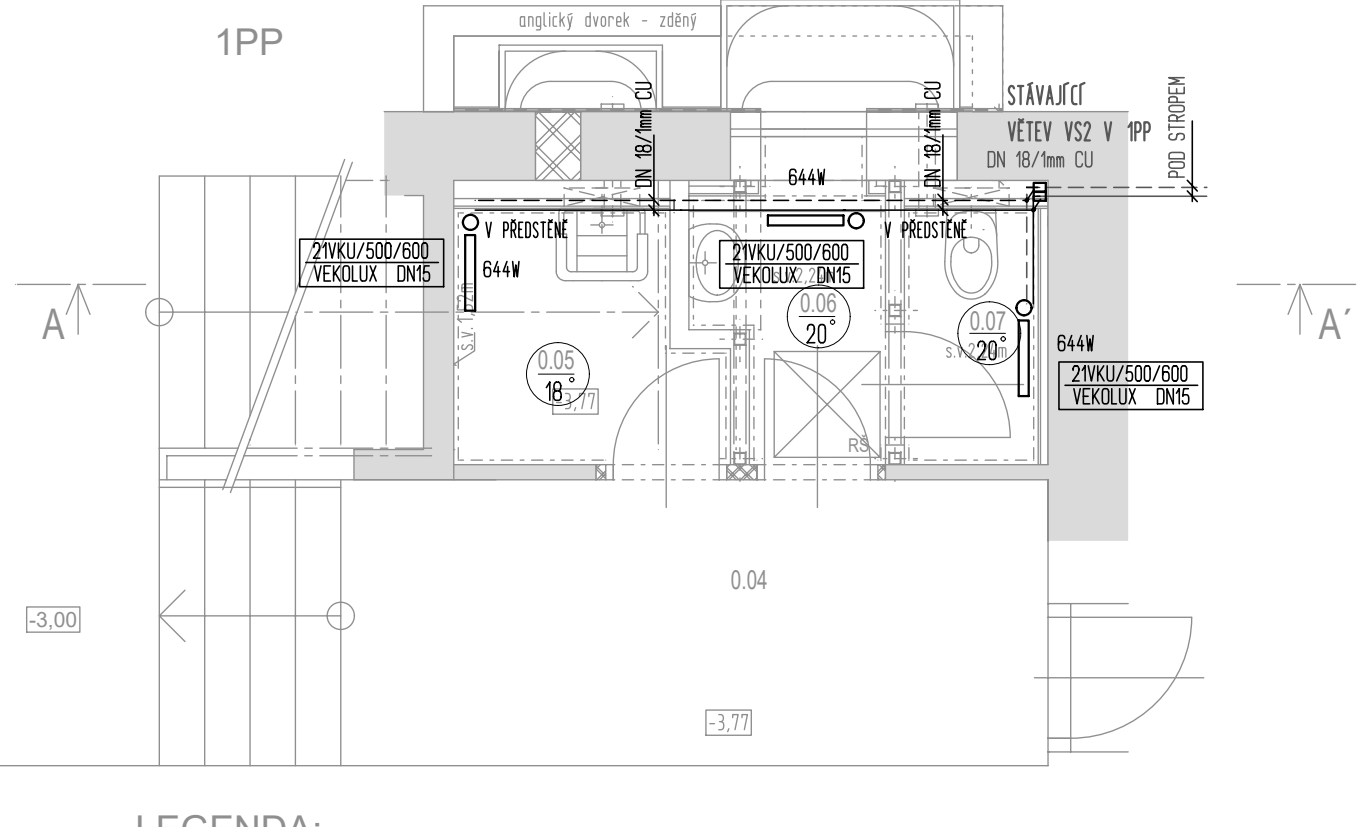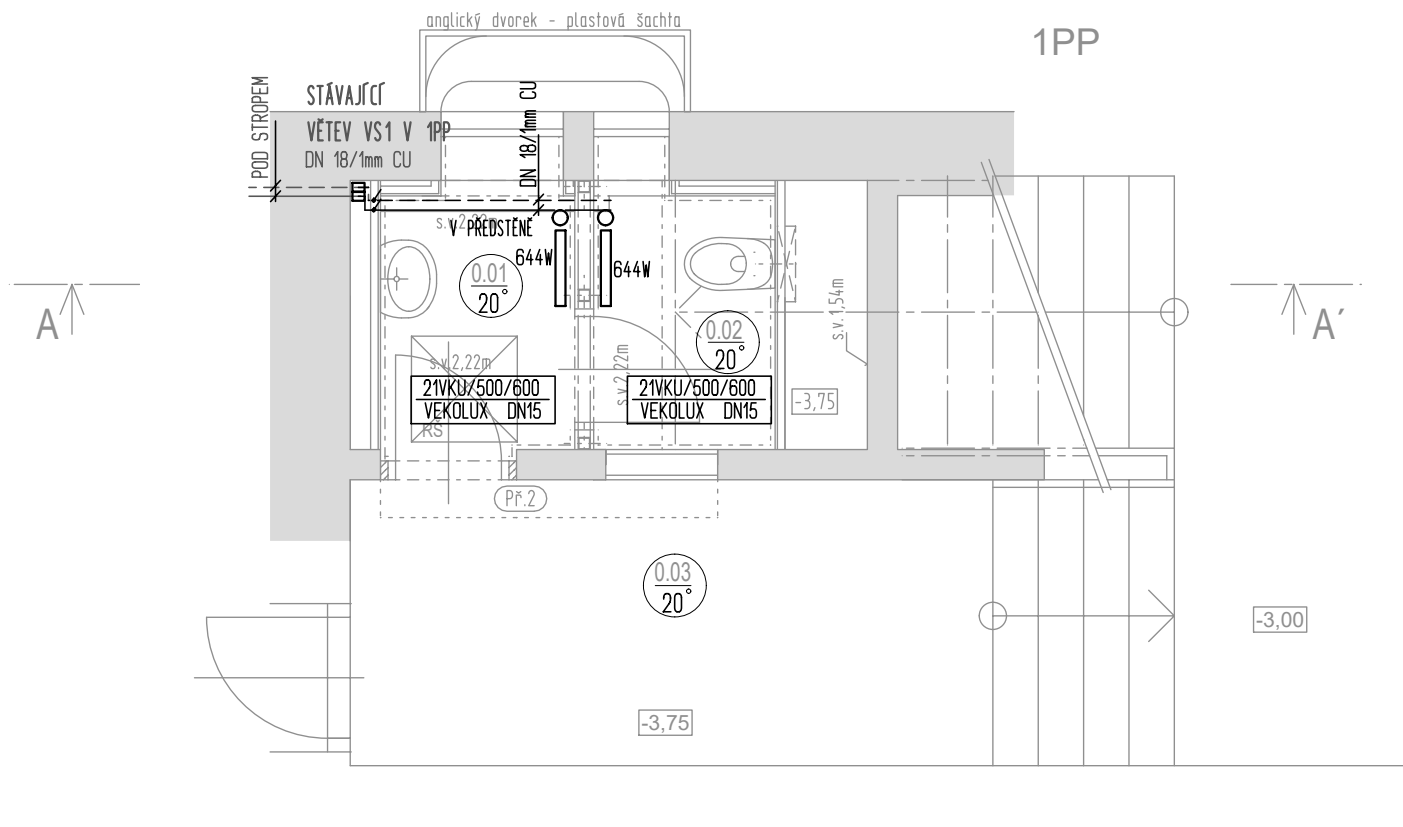


#### LEGENDA:

- STÁVAJÍCÍ KONSTRUKCE
- OBRYS VZDUCHOTECHNICKÉHO ZAŘÍZENÍ

#### OKRUH OTOPNÝCH TĚLES

- POUŽITA OTOPNÁ TĚLESA KERMI VKU
- NOVÉ PŘÍVODNÍ POTRUBÍ
- NOVÉ ZPĚTNÉ POTRUBÍ
- POUŽITÉ DIMENZE CU POTRUBÍ 18/1mm, 22/1mm
- STÁVAJÍCÍ PŘÍVODNÍ POTRUBÍ
- STÁVAJÍCÍ ZPĚTNÉ POTRUBÍ

POZNÁMKA:  
PŘESNÉ VEDENÍ ROZVODU A NAPOJENÍ NA STÁVAJÍCÍ BUDE UPŘESNĚNO NA STAVBĚ PŘI REALIZACI

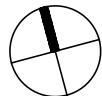

AKCE : REKONSTRUKCE SOCIÁLNÍHO ZÁZEMÍ PROVOZU ŠKOLY V 1PP A 1NP V OBJEKTU ZŠ Gen. F. Fajtiny, ul. TRINECKÁ		ČÍSLO ZAKÁZKY : <div>018 05 23</div>	
MÍSTO :	ul. Trinecká, Rychnovská 350, 199 00 Praha 9 - Letňany katastrální území: Letňany [731439], číslo parcely: 140		
INVESTOR :	Městská část Praha18, Bechyňská 639, 199 00 Praha 9 - Letňany		
ZHOTOVITEL :	Architektonická kancelář Krivka s.r.o.		
DATUM : 06/2023	VEDOUČÍ PROJEKTU : evidenční číslo ČKAUT: 0009180	Ing. Radek Dědina	ADRESA : BEDŘICHOVSKÁ 2183/16 PRAHA 8 182 00
STUPEŇ : DSP	ZODPOVĚDNÝ PROJEKTANT : Ing. Radek Dědina	Ing. Radek Dědina	
	VYPRACOVAL : Roman Krátký		KONTAKTY : 211 155 190 737 615 321 dedina@arch-krivka.cz
ČÁST PROJEKTU :	D.1.4. - TECHNIKA PROSTŘEDÍ STAVEB	MĚŘITKO : 1:50	REVIZE:
OBSAH :	D.1.4.A - VYTÁPĚNÍ - SOCIÁLNÍ ZÁZEMÍ PŮDORYS 1.PP		OZNAČENÍ : D.1.4.A.02