

TABULKA MÍSTNOSTÍ - WC 1NP - PROVOZ A


ČÍSLO MÍSTNOSTI	POPIS MÍSTNOSTI	VNITŘNÍ PLOCHA (m ²)	STROP - POVRCH
1.01	WC JÍDELNA - UMYVADLA	5,30	RASTROVÝ MINERÁLNÍ PODHLED
1.02	WC JÍDELNA - KABINKA	1,10	RASTROVÝ MINERÁLNÍ PODHLED
1.03	WC JÍDELNA - KABINKA	1,10	RASTROVÝ MINERÁLNÍ PODHLED
1.04	WC PROVOZ - UMYVADLA	5,90	RASTROVÝ MINERÁLNÍ PODHLED
1.05	WC PROVOZ - KABINKA	1,15	RASTROVÝ MINERÁLNÍ PODHLED
1.06	WC PROVOZ - KABINKA	1,15	RASTROVÝ MINERÁLNÍ PODHLED
1.07	WC PROVOZ - SPRCHA	2,20	RASTROVÝ MINERÁLNÍ PODHLED
1.08	ÚKLID	1,70	RASTROVÝ MINERÁLNÍ PODHLED
1.09	UMÝVÁRNA JÍDELNA	22,65	RASTROVÝ MINERÁLNÍ PODHLED
1.10	VSTUPNÍ HALA (POUZE DÍLČÍ ZÁSAH)	2,00	BEZ ZÁSAHU
CELKEM		44,25	

TABULKA MÍSTNOSTÍ - WC 1PP - UČITEL

ČÍSLO MÍSTNOSTI	POPIS MÍSTNOSTI	VNITŘNÍ PLOCHA (m ²)	STROP - POVRCH
0.01	WC UČITEL - UMYVADLA	2,40	LEPIDLO + PERLINKA , ŠTUKOVÁ STĚRKA
0.02	WC UČITEL - KABINKA	2,10	LEPIDLO + PERLINKA , ŠTUKOVÁ STĚRKA
0.03	CHODBA (POUZE DÍLČÍ ZÁSAH)	2,00	BEZ ZÁSAHU
CELKEM		6,50	

TABULKA MÍSTNOSTÍ - WC 1PP - ŠKOLNÍK

ČÍSLO MÍSTNOSTI	POPIS MÍSTNOSTI	VNITŘNÍ PLOCHA (m ²)	STROP - POVRCH
0.04	CHODBA (POUZE DÍLČÍ ZÁSAH)	2,00	BEZ ZÁSAHU
0.05	ÚKLID	2,80	LEPIDLO + PERLINKA , ŠTUKOVÁ STĚRKA
0.06	WC ŠKOLNÍK - UMYVADLA	2,10	LEPIDLO + PERLINKA , ŠTUKOVÁ STĚRKA
0.07	WC KOLNÍK - KABINKA	1,50	LEPIDLO + PERLINKA , ŠTUKOVÁ STĚRKA
CELKEM		8,40	

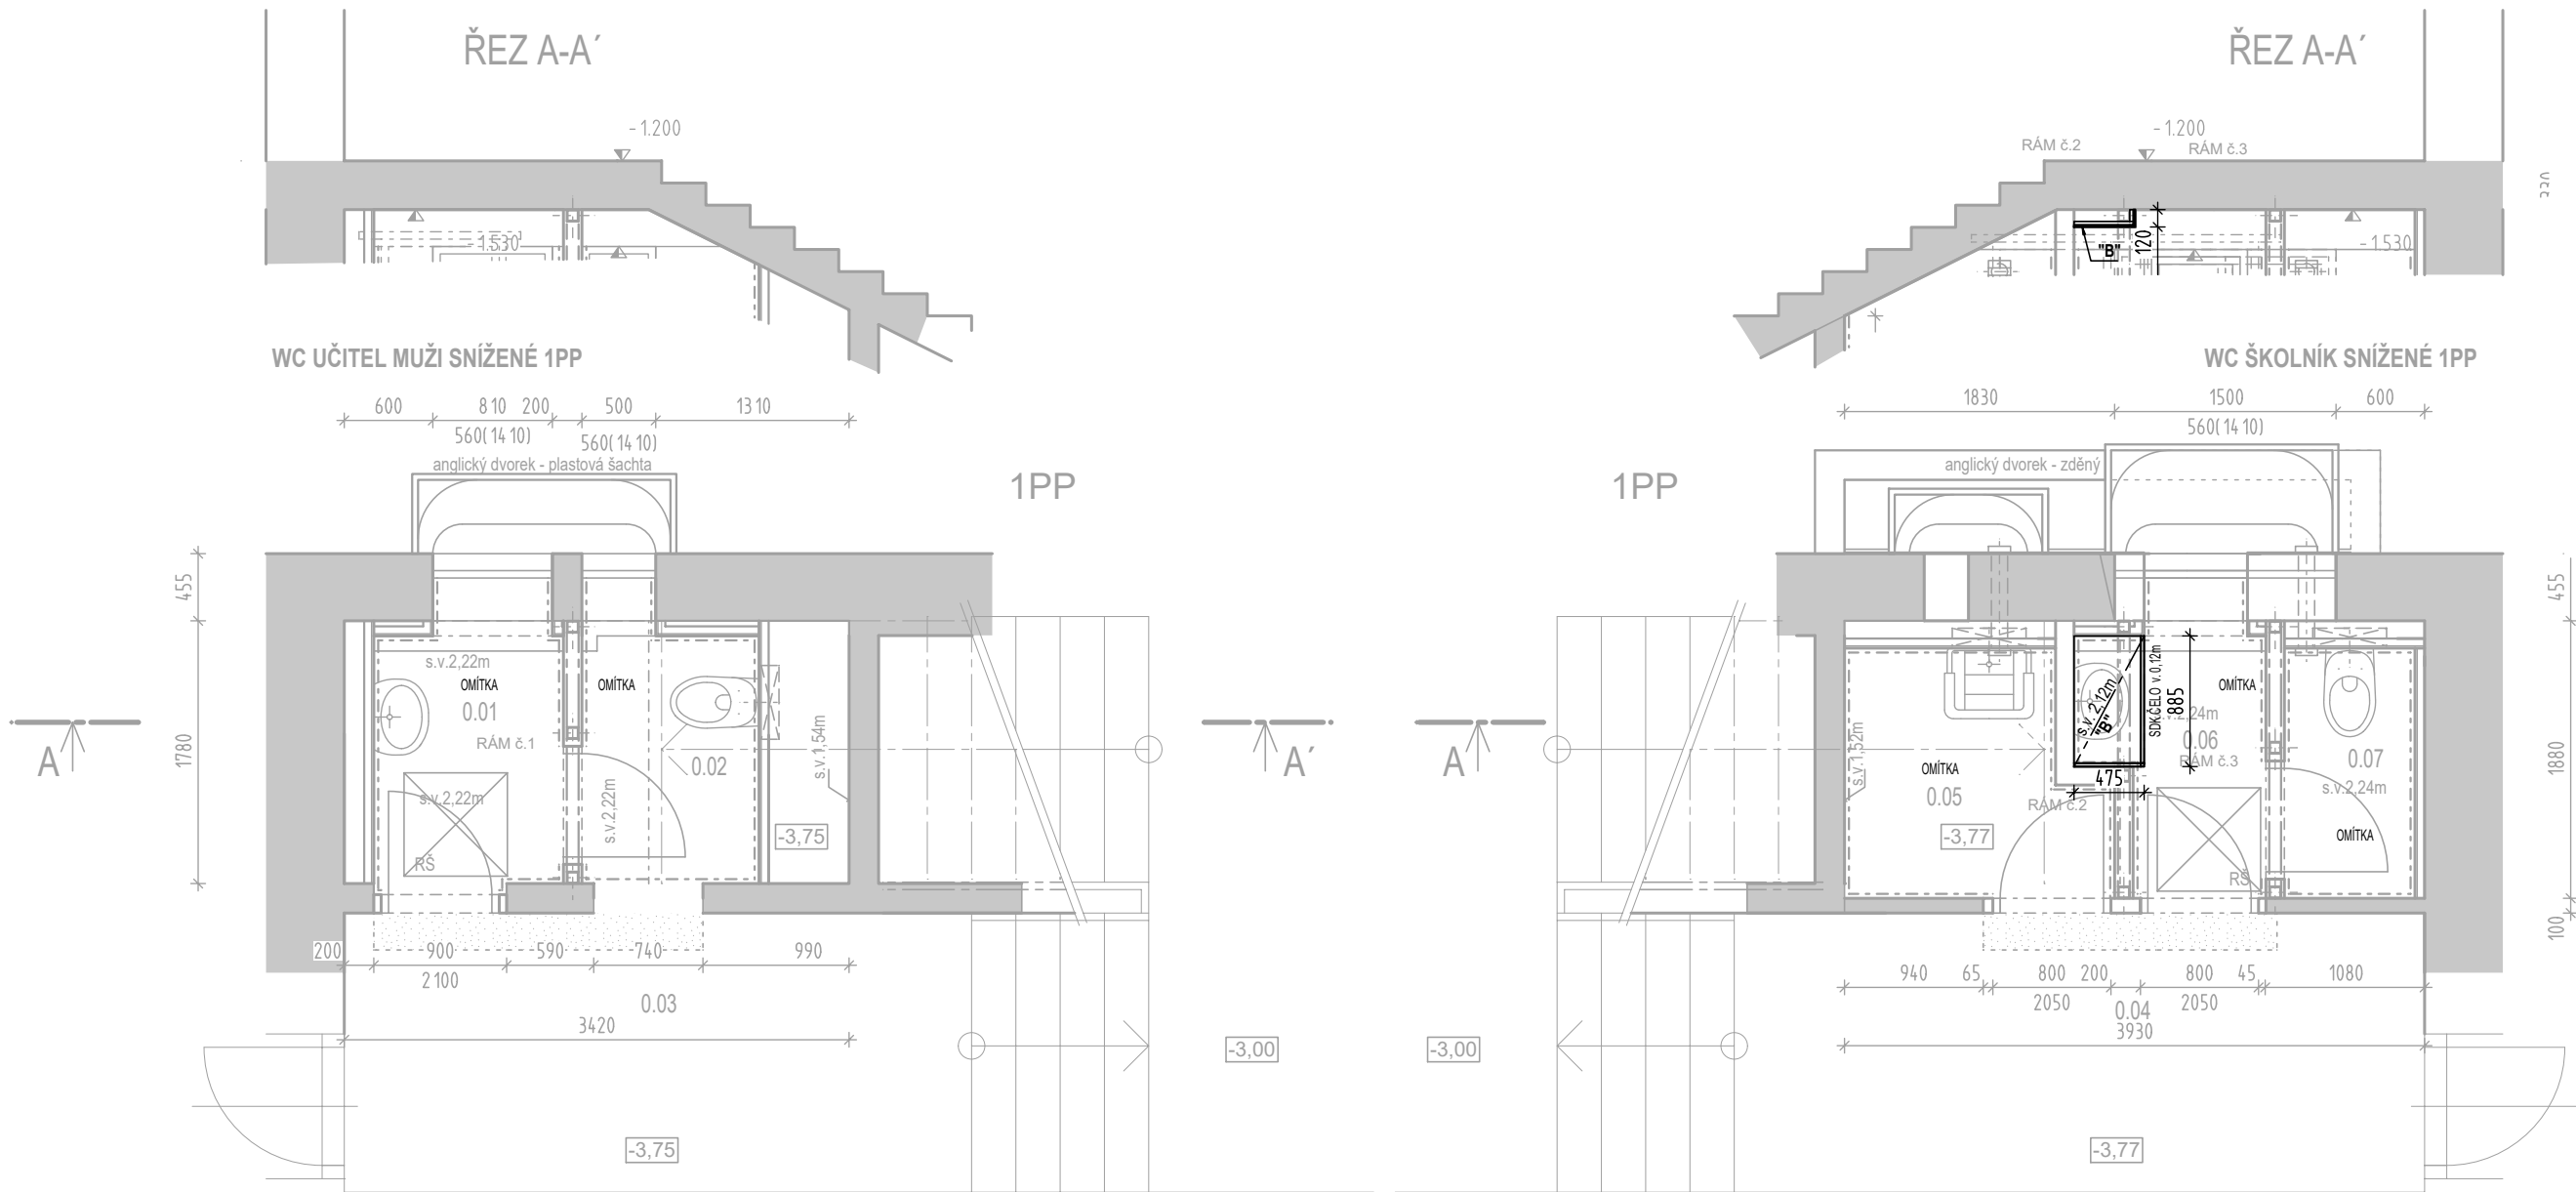

AKCE : REKONSTRUKCE SOCIÁLNÍHO ZÁZEMÍ PROVOZU ŠKOLY V 1PP A 1NP V OBJEKTU ZŠ Gen. F. Fajtl, ul. TRINECKÁ			ČÍSLO ZAKÁZKY : 018 05 23
MÍSTO : ul. Trinecká, Rychnovská 350, 199 00 Praha 9 - Letňany katastrální území: Letňany [731439], číslo parcely: 140			AKK ARCHITEKTONICKÁ KANCELÁŘ KRÍVKA
INVESTOR : Městská část Praha18, Bechyňská 639, 199 00 Praha 9 - Letňany			
ZHOTOVITEL : Architektonická kancelář Krívka s.r.o.			
DATUM : 06/2023	VEDOUČÍ PROJEKTU : evidenční číslo ČKAIT: 0009180 Ing. Radek Dědina		ADRESA : BEDŘICHOVSKÁ 2183/16 PRAHA 8 182 00
STUPEŇ : DSP	ZODPOVĚDNÝ PROJEKTANT : Ing. Radek Dědina VYPRACOVAL : Roman Krátký		KONTAKTY : 211 155 190 737 615 321 dedina@arch-krivka.cz
ČÁST PROJEKTU : ARCHITEKTONICKO-STAVEBNÍ ČÁST		MĚRÍTKO : 1:50	REVIZE:
OBSAH : NÁVRH - SOCIÁLNÍ ZÁZEMÍ - PŮDORYS PODHLEDY 1.PP A 1.NP			OZNAČENÍ : D.1.1.04