


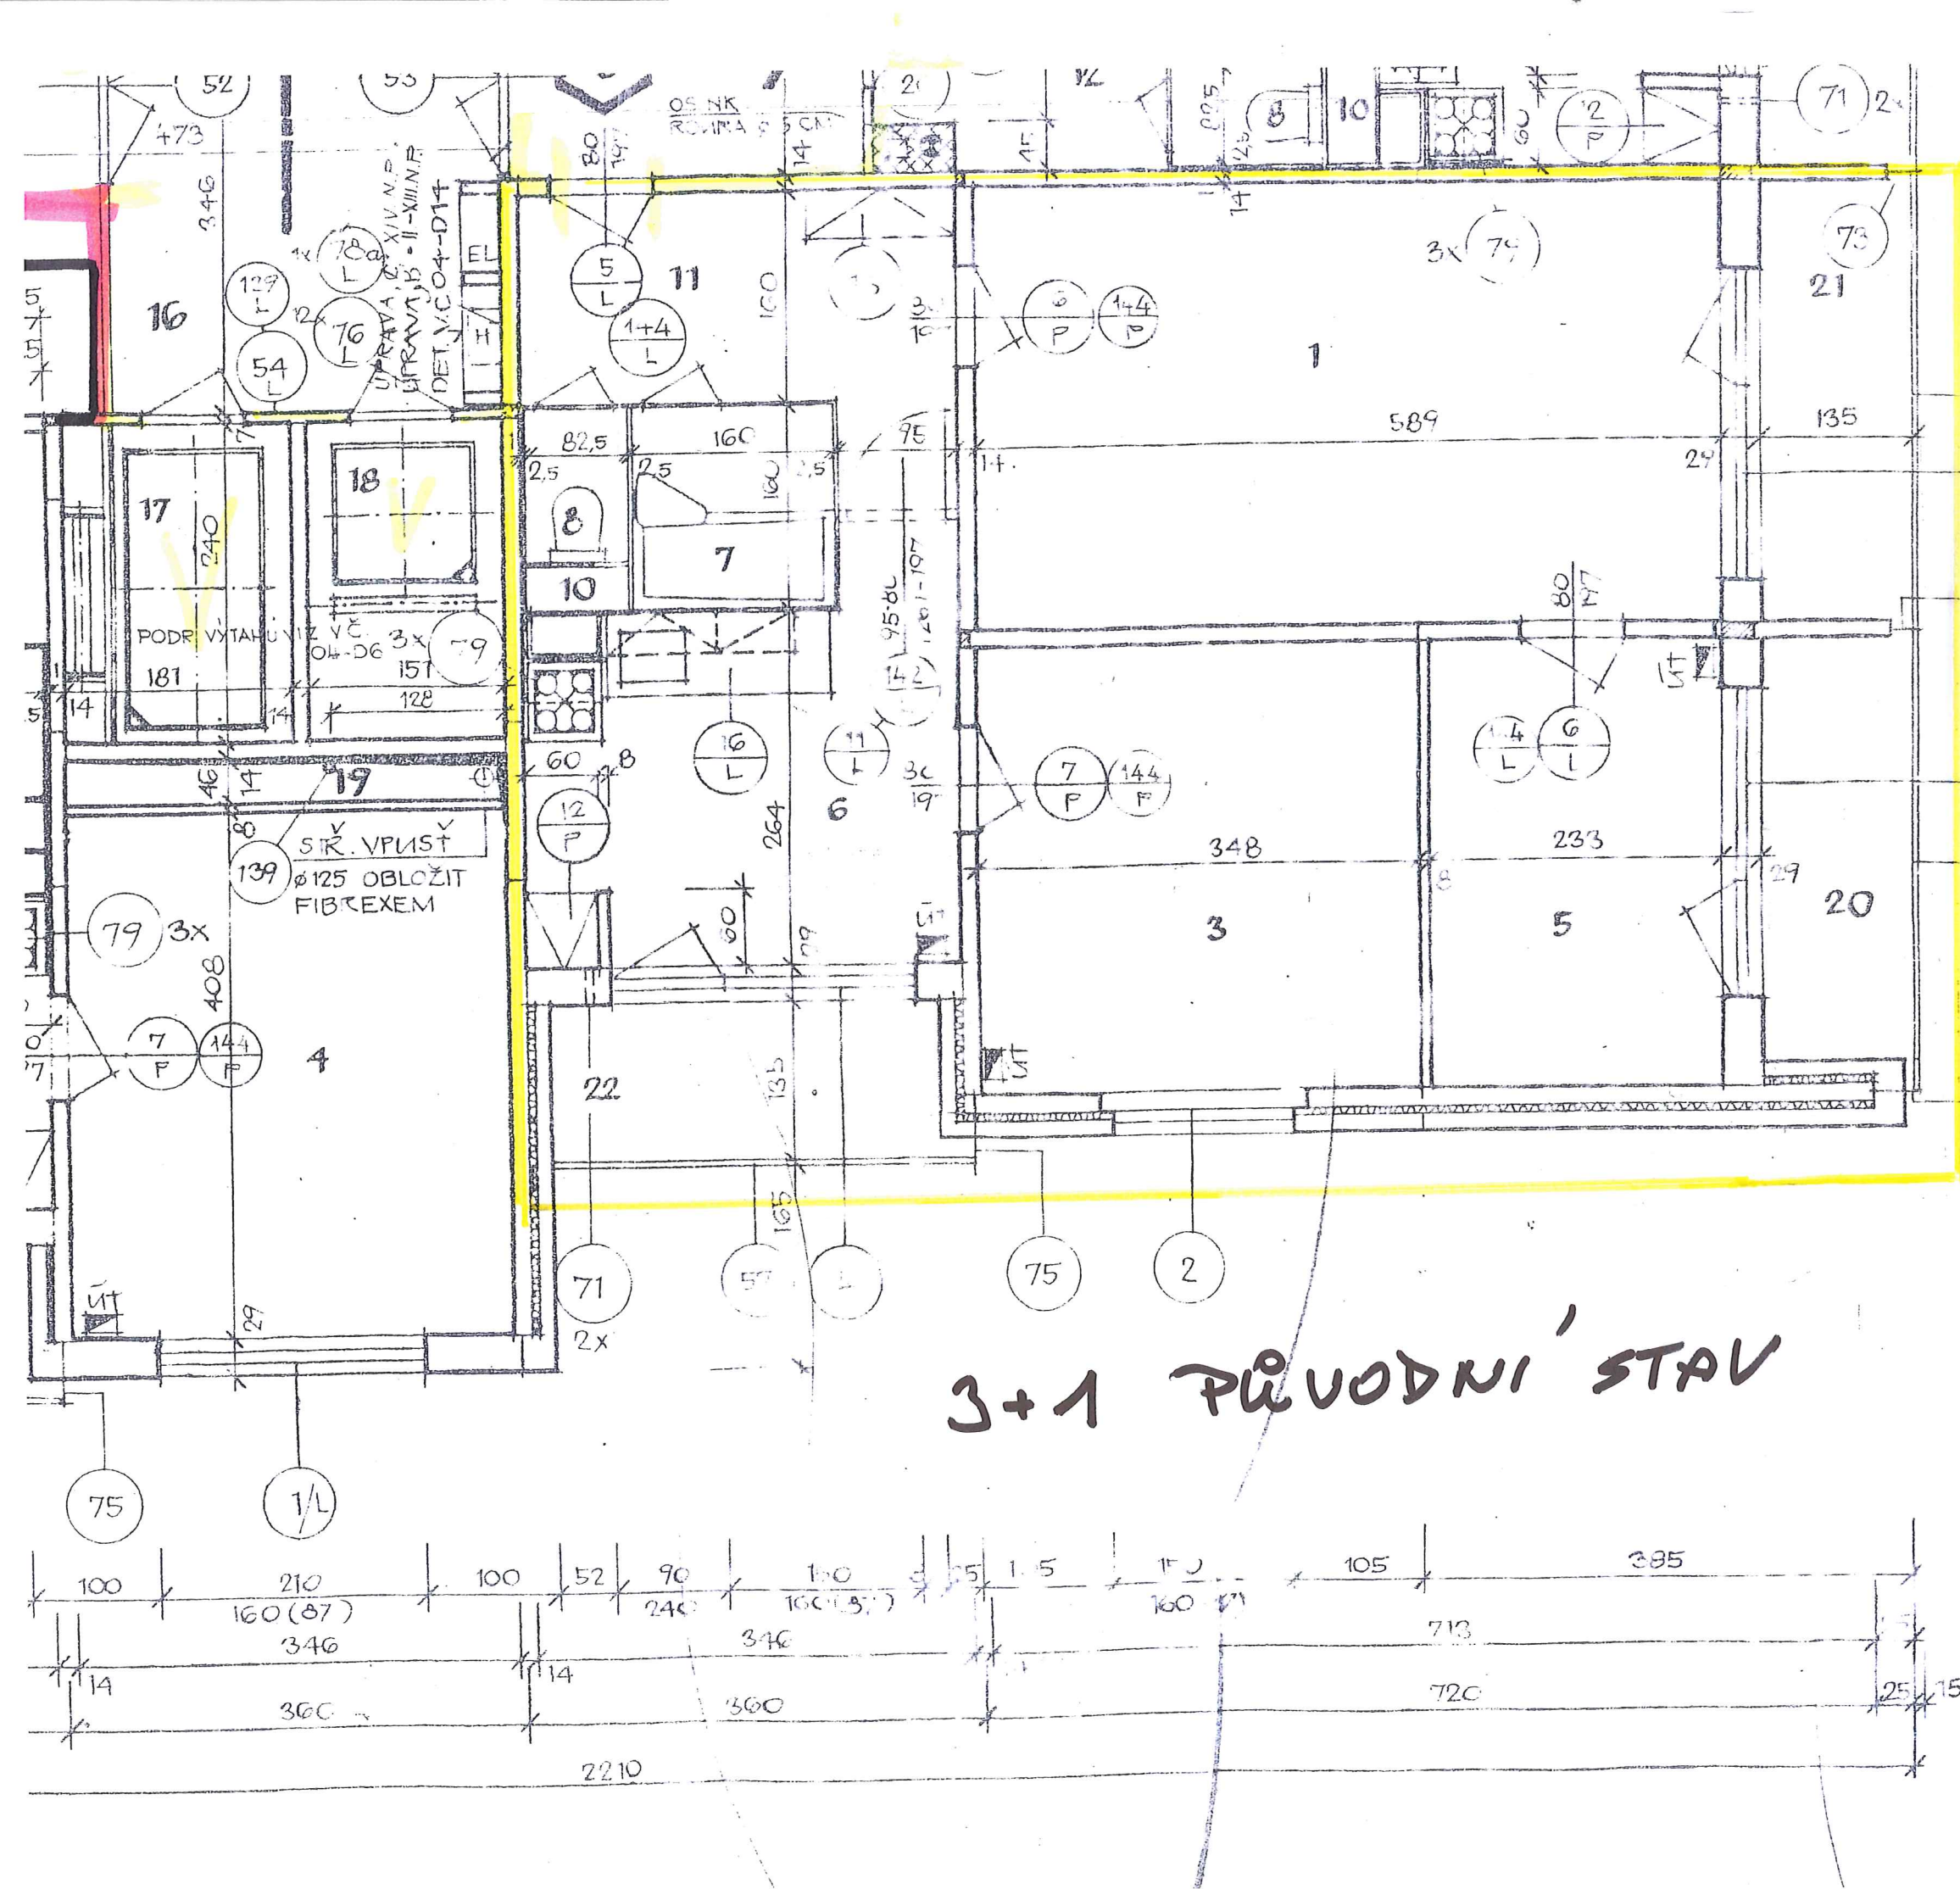

| BYT. JEDNOT. | KAT. | OB. T. M <sup>2</sup> | UŽ. T. M <sup>2</sup> | PLOC   |
|--------------|------|-----------------------|-----------------------|--------|
| BYT. ČÍSLO 1 | III  | 37,97                 | 53,51                 | 187,75 |
| BYT. ČÍSLO 2 | IV   | 44,16                 | 60,00                 | 41,2   |
| BYT. ČÍSLO 3 | I    | 7,30                  | 22,74                 |        |
| BYT. ČÍSLO 4 | IV   | 44,16                 | 62,22                 |        |
| BYT. ČÍSLO 5 | IV   | 44,16                 | 60,00                 |        |

### OZNÁMKA:

- M - PLOCHA MÍSTNOSTI
- P - PLOCHA PŘÍSLUŠENSTVÍ
- K - PLOCHA KOMUNIKACÍ
- DV - PLOCHA DOMOVNÍHO VYBAVENÍ
- UPRAVA „C“ PLATÍ PRO XIV. NP.

PRAHA-LETŇANY-ZÁPAD  
STAVBA 1, BYT. OBJEKT Č. 6

PRAHA-LETŇANY-ZÁPAD  
STAVBA 1, BYT. OBJEKT Č. 5

PRAHA-LETŇANY-ZÁPAD  
STAVBA 1, BYT. OBJEKT Č. 2

| AUTORI<br>PROJEKTU | HLAV. ARCH. ATEL.<br>ING. ARCH. SPÁČEK      | ZODPOV. PR.<br>ING. ARCH. V.<br><i>Wala</i> |
|--------------------|---------------------------------------------|---------------------------------------------|
| PROJEKT. SPEC.     | VYPRACOVAL<br>REJBLOVA<br><i>Rublova</i>    | KRESLIL<br>ŠEBELOVA<br><i>Šebelova</i>      |
| MÍSTO<br>KRAJ      | PRAHA<br>PRAHA                              | OKRES<br>INVESTOR                           |
| NÁZEV<br>PROJEKTU  | PRAHA - LETŇANY - 2<br>1 STAVBA, BYT. OBJEK |                                             |
| ČÍSLO              | 2 - 1L NAD7 PODI                            |                                             |