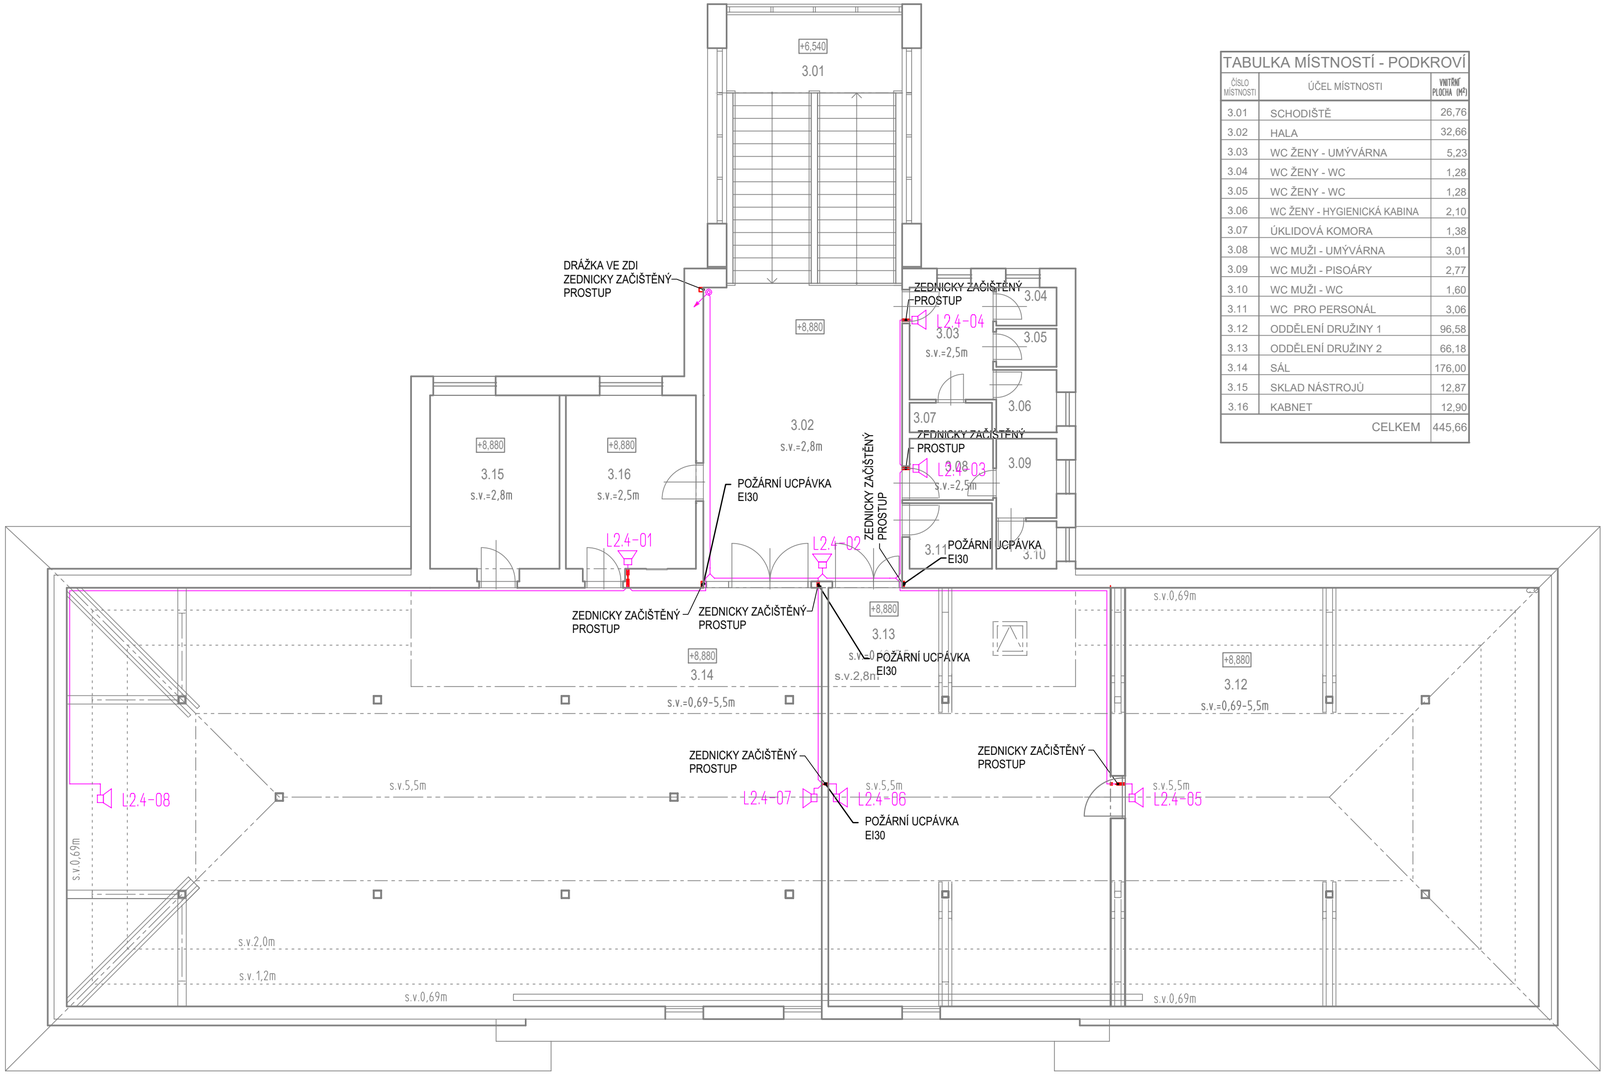

TABULKA MÍSTNOSTÍ - PODKROVÍ

ČÍSLO MÍSTNOSTI	ÚČEL MÍSTNOSTI	VNITŘNÍ PLOCHA (MP)
3.01	SCHODIŠTĚ	26,76
3.02	HALA	32,66
3.03	WC ŽENY - UMÝVÁRNA	5,23
3.04	WC ŽENY - WC	1,28
3.05	WC ŽENY - WC	1,28
3.06	WC ŽENY - HYGIENICKÁ KABINA	2,10
3.07	ÚKLIDOVÁ KOMORA	1,38
3.08	WC MUŽI - UMÝVÁRNA	3,01
3.09	WC MUŽI - PISOÁRY	2,77
3.10	WC MUŽI - WC	1,60
3.11	WC PRO PERSONÁL	3,06
3.12	ODDĚLENÍ DRUŽINY 1	96,58
3.13	ODDĚLENÍ DRUŽINY 2	66,18
3.14	SÁL	176,00
3.15	SKLAD NÁSTROJŮ	12,87
3.16	KABINET	12,90
	CELKEM	445,66

LEGENDA:

STÁVAJÍCÍ KONSTRUKCE

ZEDNICKY ZAČIŠTĚNÉ POSTUPY A DRÁŽKY
VÝPLŇ HRUBÁ MALTA POVRCH ŠTUKOVÁ STĚRKA + VÝMALBA

KABELOVÉ TRASY EVAKUAČNÍHO ROZHLASU

TABULKA POUŽITÝCH PRVKŮ

Rozhlas

RO	ROZHLASOVÁ ÚSTŘEDNA
R	DATOVÝ ROZVADĚČ
	PRŮRAZ STOUPACÍHO VEDENÍ
	VÝKONOVÝ ZESILOVAČ
	MIKROFONÍ STANICE
	REPRODUKTOR NÁSTĚNNÝ
	REPRODUKTOROVÁ LINKA

AKCE :
ZŘÍZENÍ EVAKUAČNÍHO ROZHLASU V OBJEKTU ZŠ GEN. F. FAJTLA
č.p. 139 ul. RYCHNOVSKÁ, č.p. 350 ul. TŘINECKÁ

ČÍSLO ZAKÁZKY : 019 04 24

MÍSTO : **č.p.139 ul. RYCHNOVSKÁ,** č.p.350 ul. TŘINECKÁ, 199 00 Praha 9 - Letňany
katastrální území: Letňany [731439], **parc.č.143, 145/4, 145/5,** parc.č.140,

INVESTOR : Měststká část Praha18, Bechyňská 639, 199 00 Praha 9 - Letňany

ZHOTOVITEL : Architektonická kancelář Křivka s.r.o.

AKK ARCHITEKTONICKÁ KANCELÁŘ KŘIVKA

ADRESA : BEDŘICHOVSKÁ 2183/16, PRAHA 8, 182 00

DATUM : 05/2024

VEDOUCÍ PROJEKTU : Ing. Radek Dědina
evidenční číslo ČKAIT: 0009180

STUPEŇ : DSP

ZODPOVĚDNÝ PROJEKTANT : Roman Krátký

VYPRACOVAL : Roman Krátký

KONTAKTY : 211 155 190, 737 615 321, dedina@arch-krivka.cz

ČÁST PROJEKTU : ARCHITEKTONICKO-STAVEBNÍ ŘEŠENÍ

MĚŘÍTKO : 1:100

REVIZE:

OBSAH : NÁVRH - PODKROVÍ
č.p.139 ul. RYCHNOVSKÁ,

OZNAČENÍ : D.1.1.09