


M 1:50





M 1:50

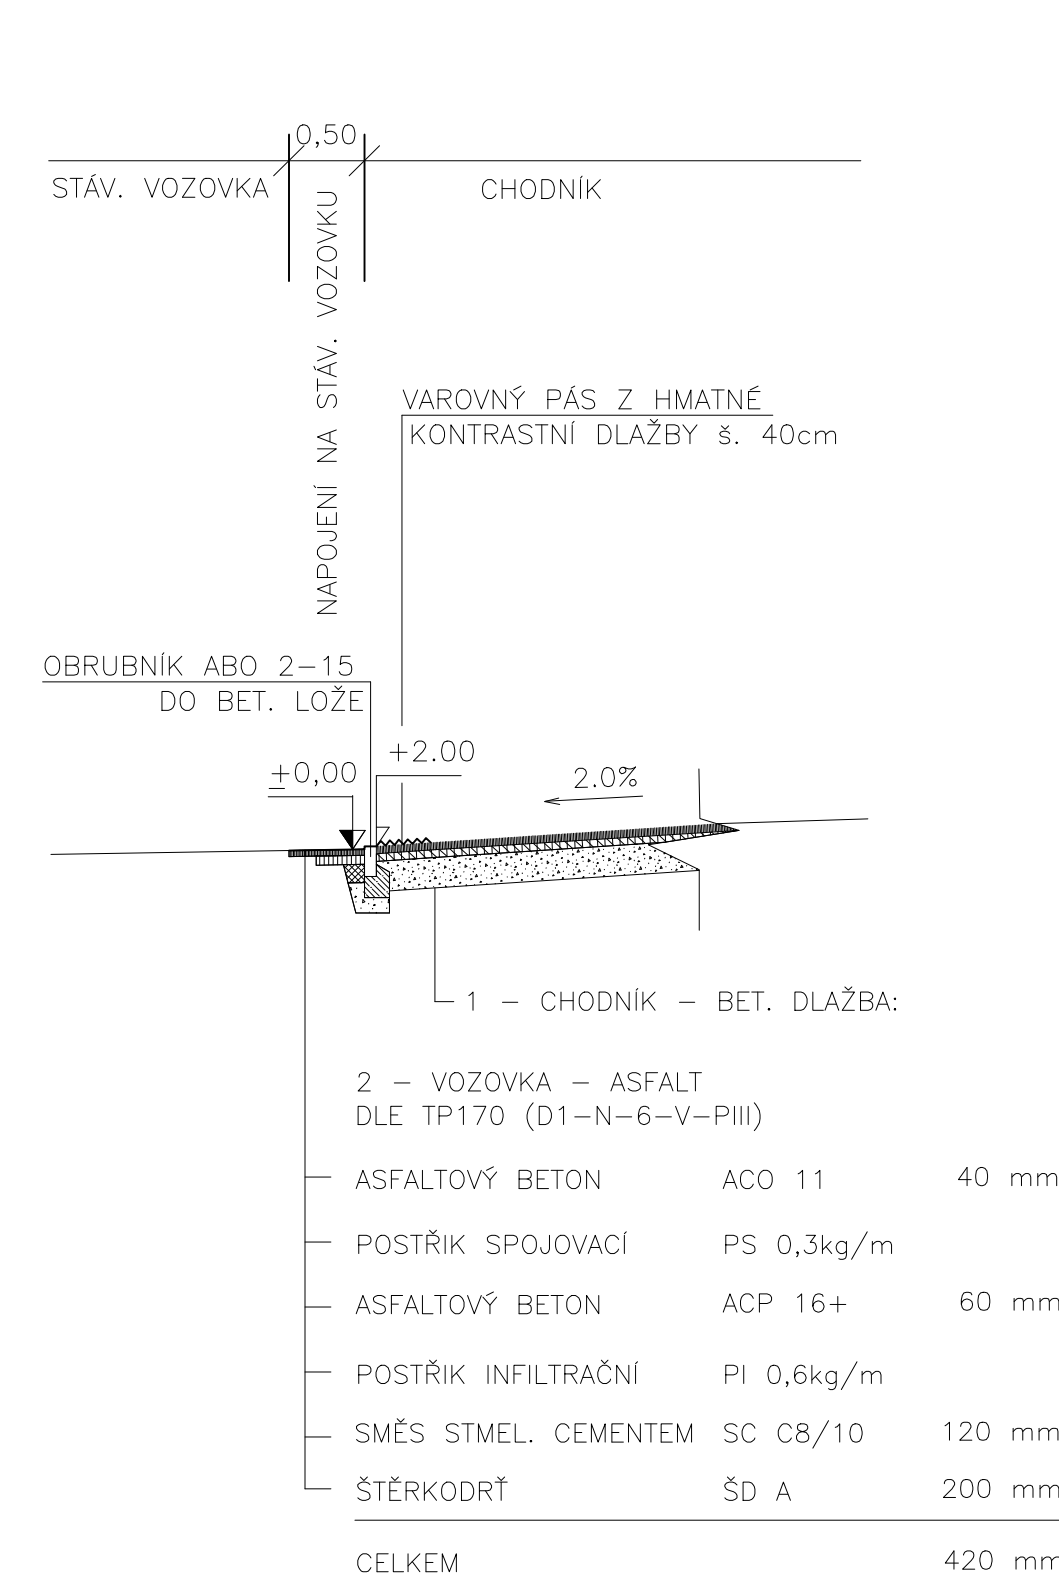

M 1:50



INVESTOR	MČ PRAHA 18			
MÍSTO STAVBY	PRAHA 9 – LETŇANY			
ODPOVĚDNÝ PROJEKTANT	PETR COUFAL			
VYPRACOVAL	PAVEL SOUDEK			
KONTROLOVAL	ING. DAVID BARTÚŠEK	KANCELÁŘ: TEL: E-MAIL: WEBSITE:	Jankovcova 1055/13, Praha 7 +420 266 712 288 jmeno.prijmeni@proconsult.design www.proconsult.design	
NÁZEV AKCE		STUPEŇ DOKUMENTACE	DSP	
"CORSO II., pokračování přes parkoviště a ulici Ostravská"		DATUM	06/2024	
		MĚŘÍTKO	1: 50	
		POČET FORMÁTŮ	5 x A4	
		ČÍSLO ZAKÁZKY	034/2024	
NÁZEV OBJEKTU	VZOROVÉ PŘÍČNÉ REZY	ČÍSLO KOPIE	ČÁST DOKUMENTACE	ČÍSLO PŘÍLOHY
NÁZEV PŘÍLOHY			D.1.1.	2.c