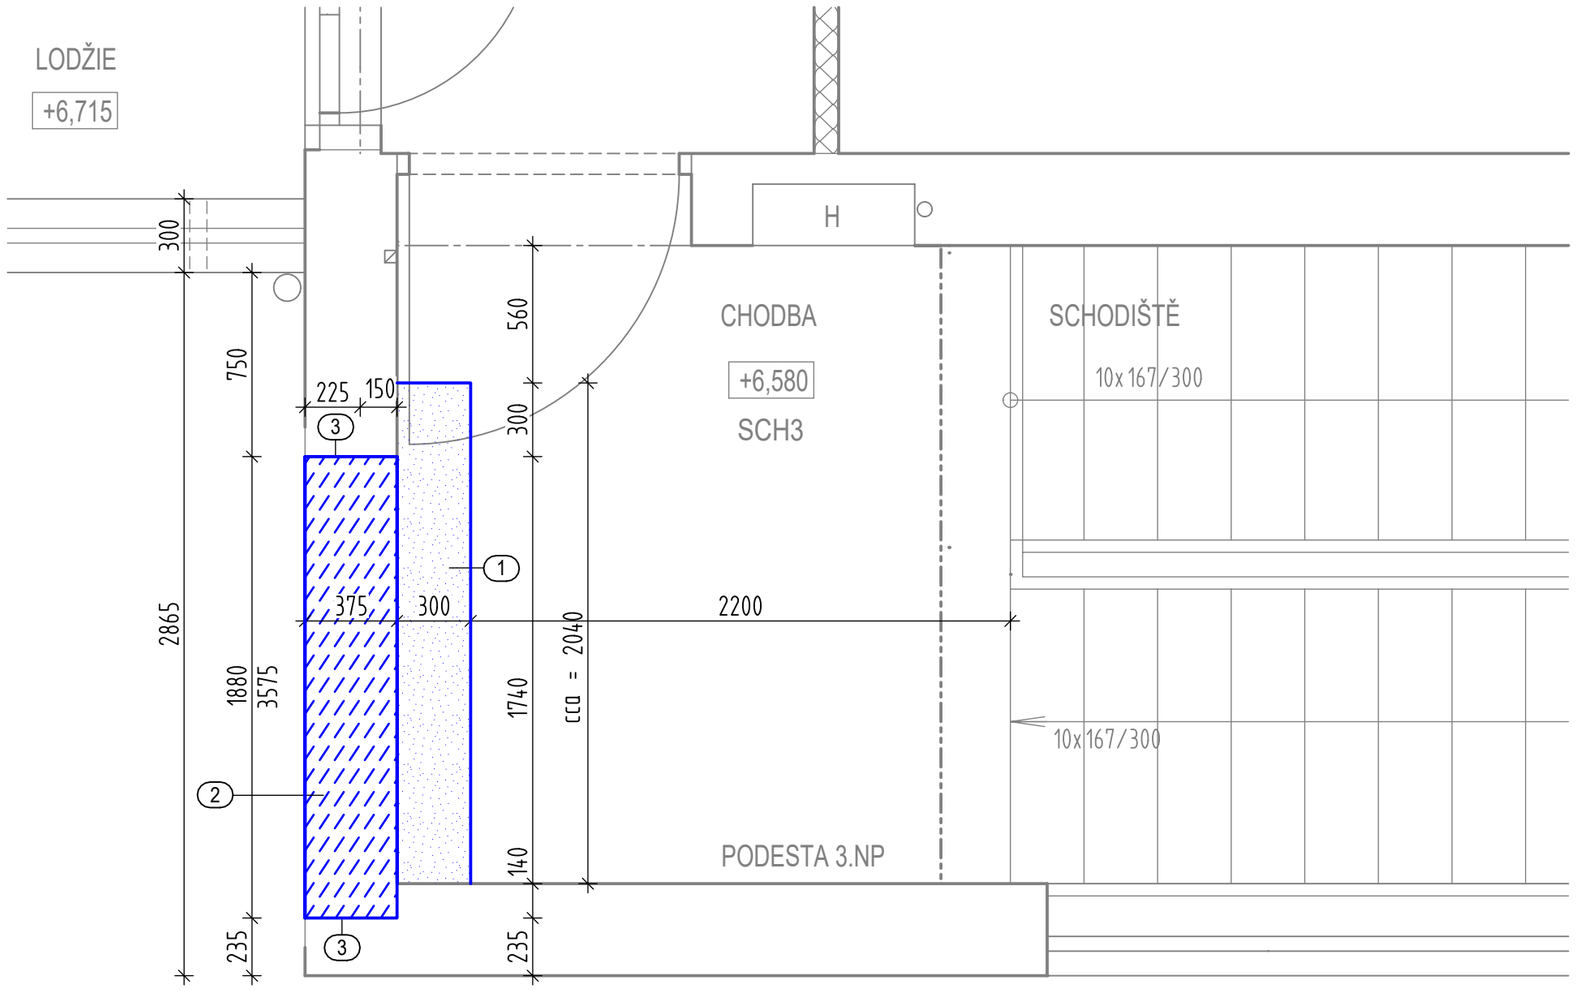

ŘEZ 1-1

DETAIL PODESTY - STÁVAJÍCÍ VÝZTUŽ, M 1:10

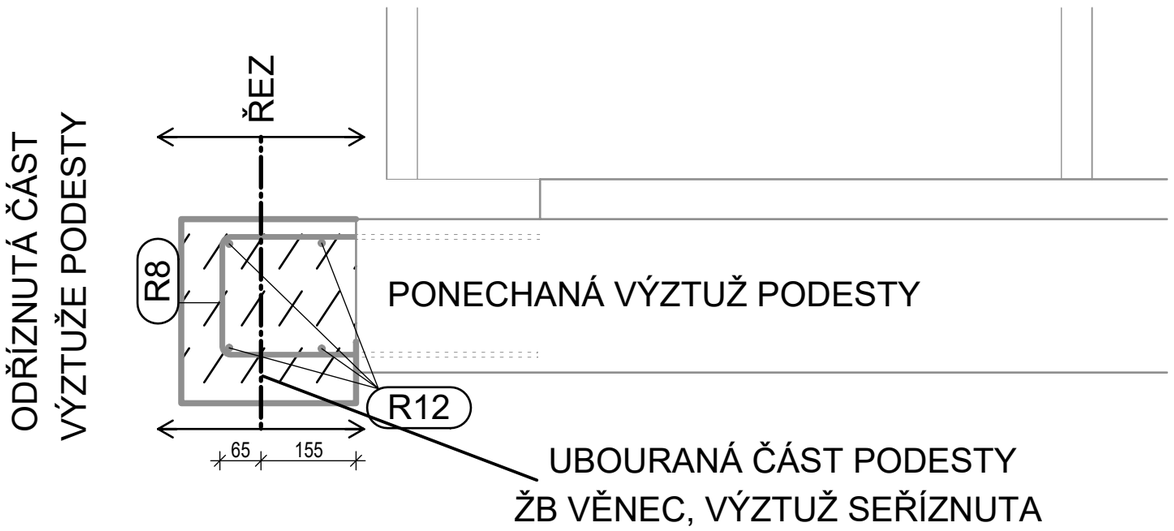

SCHÉMA ŘEŠENÍ STAVBY

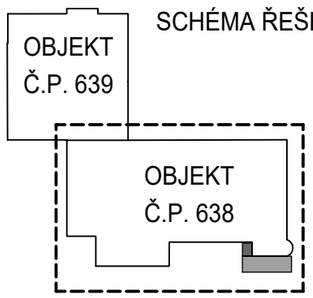

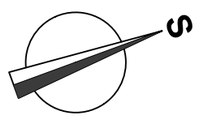

±0,000 - JE VZTAŽENA K ÚROVNI STÁVAJÍCÍ PODLAHY V PŘÍZEMÍ (1NP)

BOURÁNÍ - LEGENDA HMOT:

- VYBOURÁNÍ (DEMONTÁŽ) STÁVAJÍCÍCH POVRCHŮ. ASFALT, ZÁMKOVÁ DLAŽBA
- VYBOURÁNÍ KERAMICKÉHO ZDIVA
- ODSTRANĚNÍ STÁVAJÍCÍ DLAŽBY
- STÁVAJÍCÍ KONSTRUKCE

BOURÁNÍ - POZNÁMKY:

1. Před zahájením bourání, bude zdivo prořízvuto a následně bude zdivo vybouráno, musí být provedeno vyznačení tras rozvodů a jejich odpojení, hlavně trasy elertroinstalací.
2. Odstranění stávající dlažby pro stavební práce, aby nedošlo k požkození větší části povrchu podesty
3. Stávající ŽB konstrukce budou popovrchu odříznuty a následně ubourány, jejich výztuž bude ponechána pro napojení na nové vyztužení výtahových stěn. Platí pro věnce, průvlaky a stropní desky.

AKCE : **ÚŘAD MČ PRAHA 18 - PŘÍSTAVBA VÝTAHU U č.p. 638**			ČÍSLO ZAKÁZKY : 028 05 24
MÍSTO : Bechyňská 638, 199 00 Praha 9 - Letňany katastrální území: Letňany [731439], číslo parcely: 10/55, 10/56, 10/57, 10/106			AKK ARCHITEKTONICKÁ KANCELÁŘ KŘIVKA
INVESTOR : Městská část Praha18, Bechyňská 639, 199 00 Praha 9 - Letňany			
ZHOTOVITEL : Architektonická kancelář Křivka s.r.o.			ADRESA : BEDŘICHOVSKÁ 2183/16, PRAHA 8, 182 00
DATUM : 07/2024	VEDOUCÍ PROJEKTU : evidenční číslo ČKAIT: 0009180 Ing. Radek Dědina		
STUPEŇ : DPS	ZODPOVĚDNÝ PROJEKTANT : Ing. Radek Dědina		KONTAKTY : 211 155 190, 737 615 321, info@arch-krivka.cz
	VYPRACOVAL : Pavel Ördög		
ČÁST PROJEKTU : ARCHITEKTONICKO-STAVEBNÍ ČÁST		MĚŘÍTKO : 1:25	REVIZE: -
OBSAH : BOURÁNÍ - PŮDORYS 3.NP			OZNAČENÍ : D.1.1.04