





PŮDORYS 4.NP - STŘECHA, M 1:25

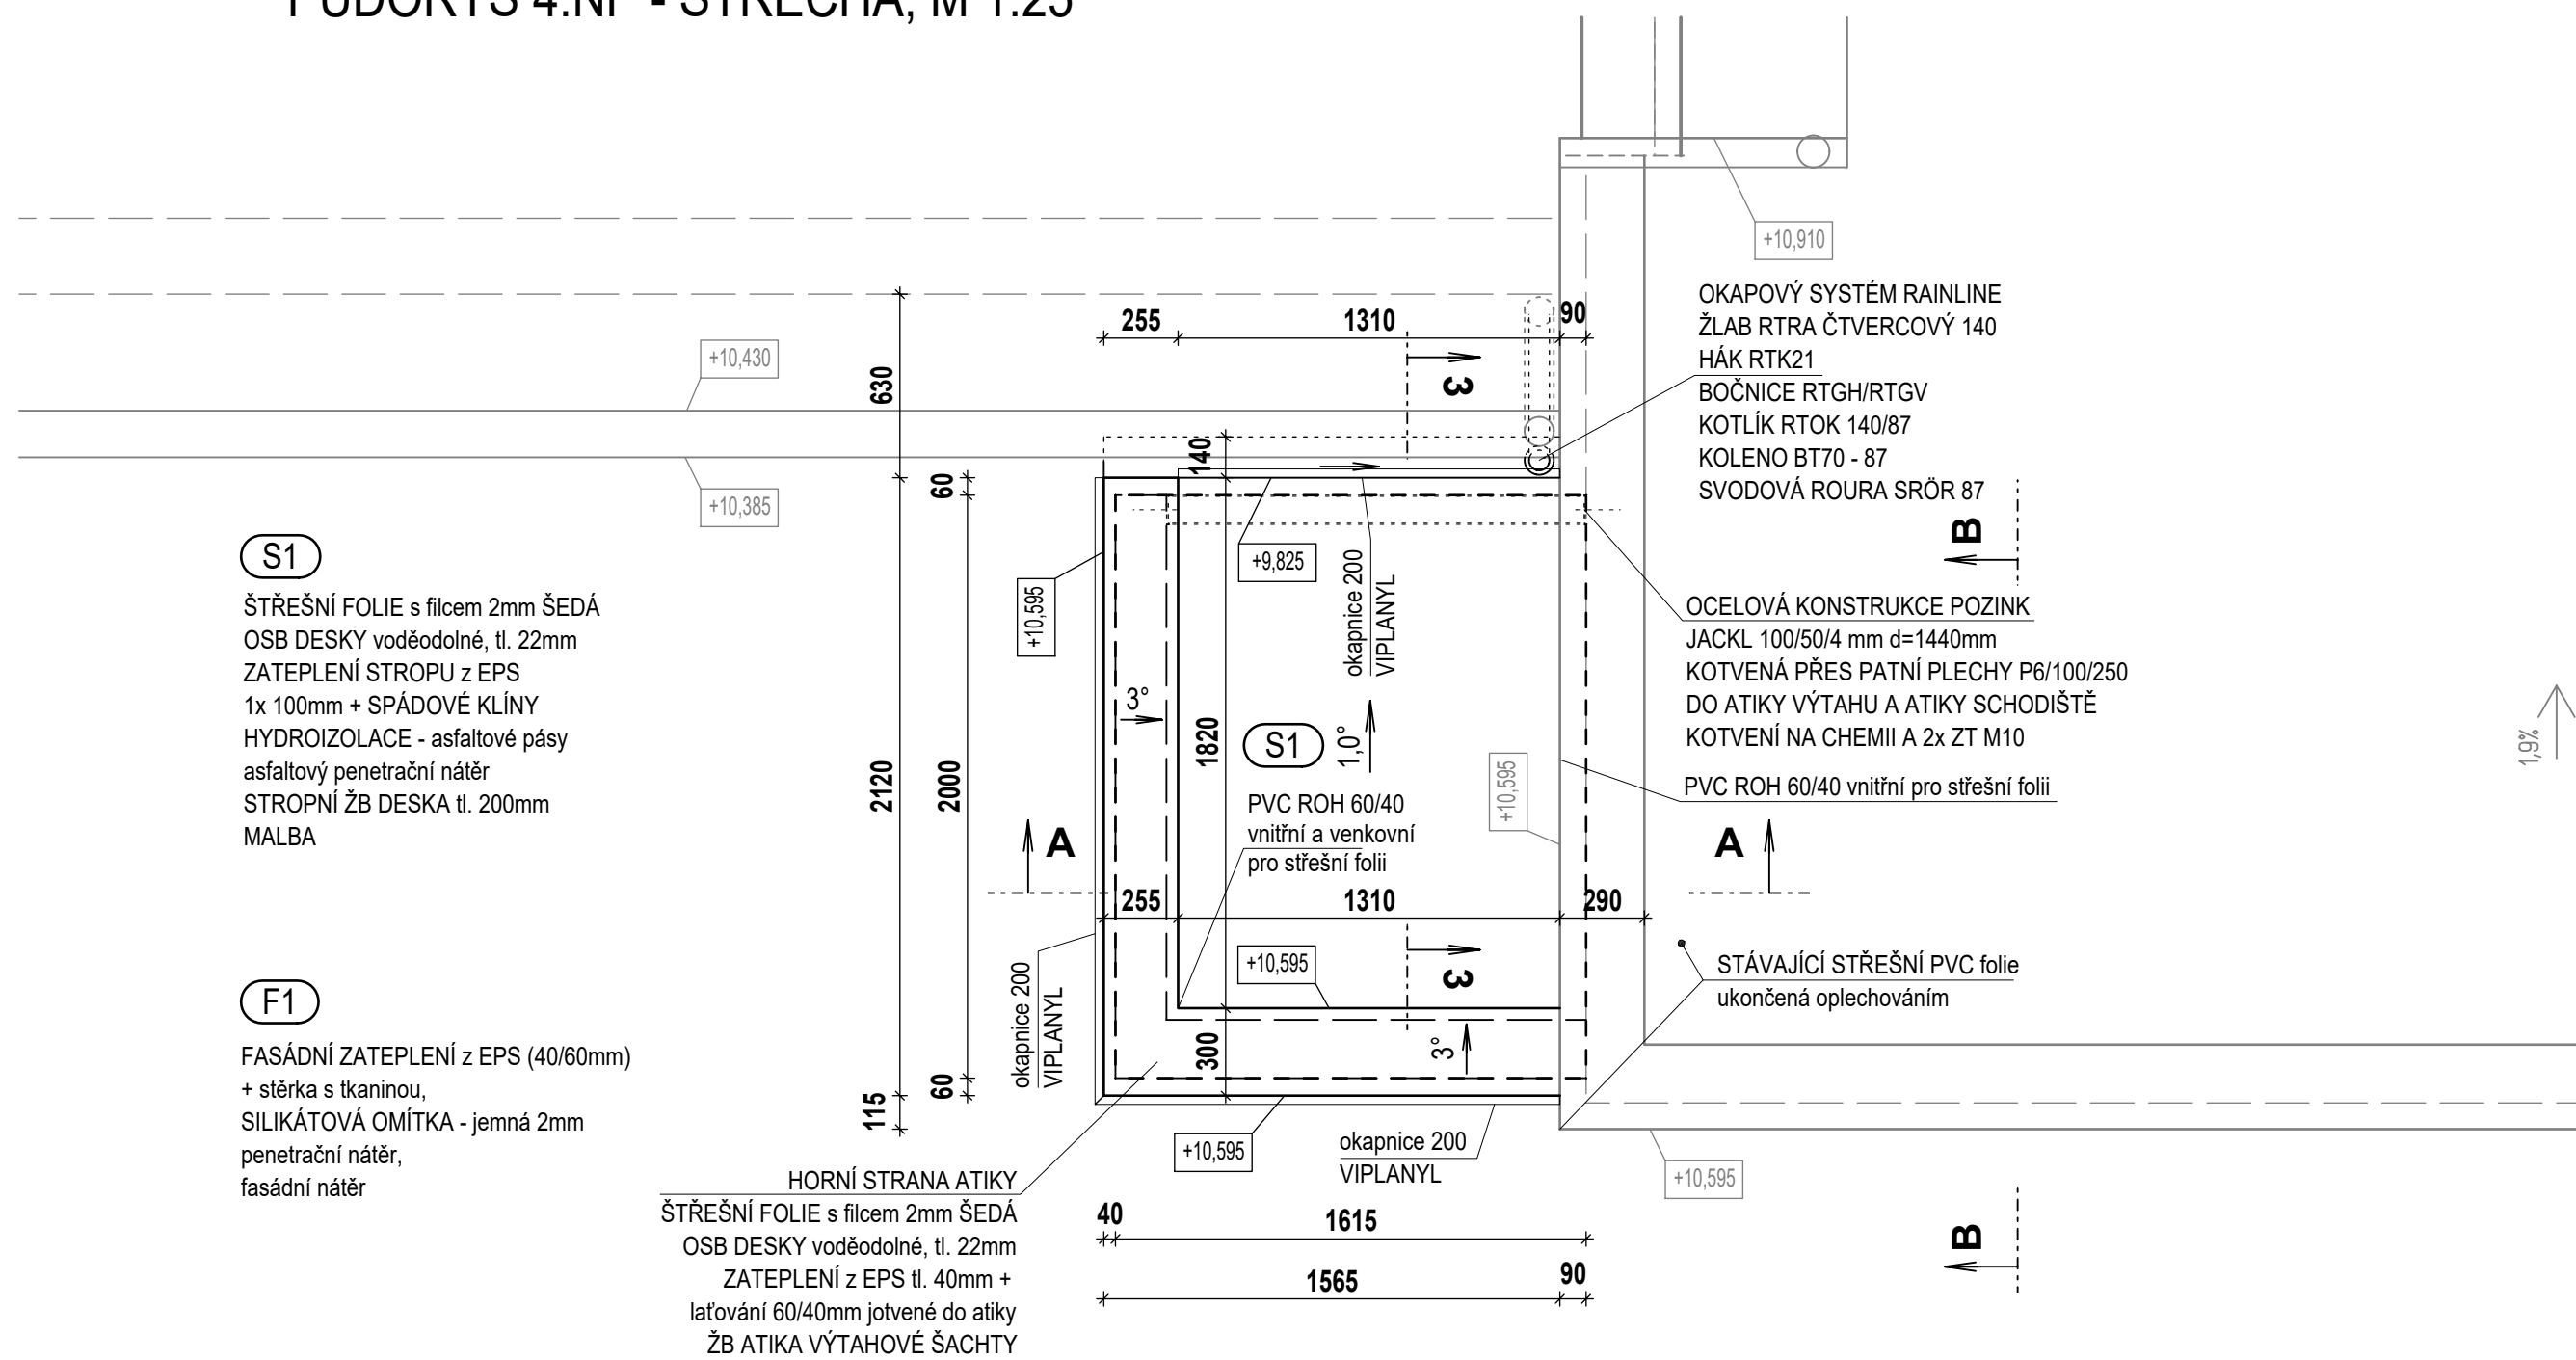

ŘEZ 3-3, STŘECHOU VÝTAHOVÉ ŠACHTY
POHLED NA ATIKU SCHODIŠTĚ (JIŽNÍ), M 1:10

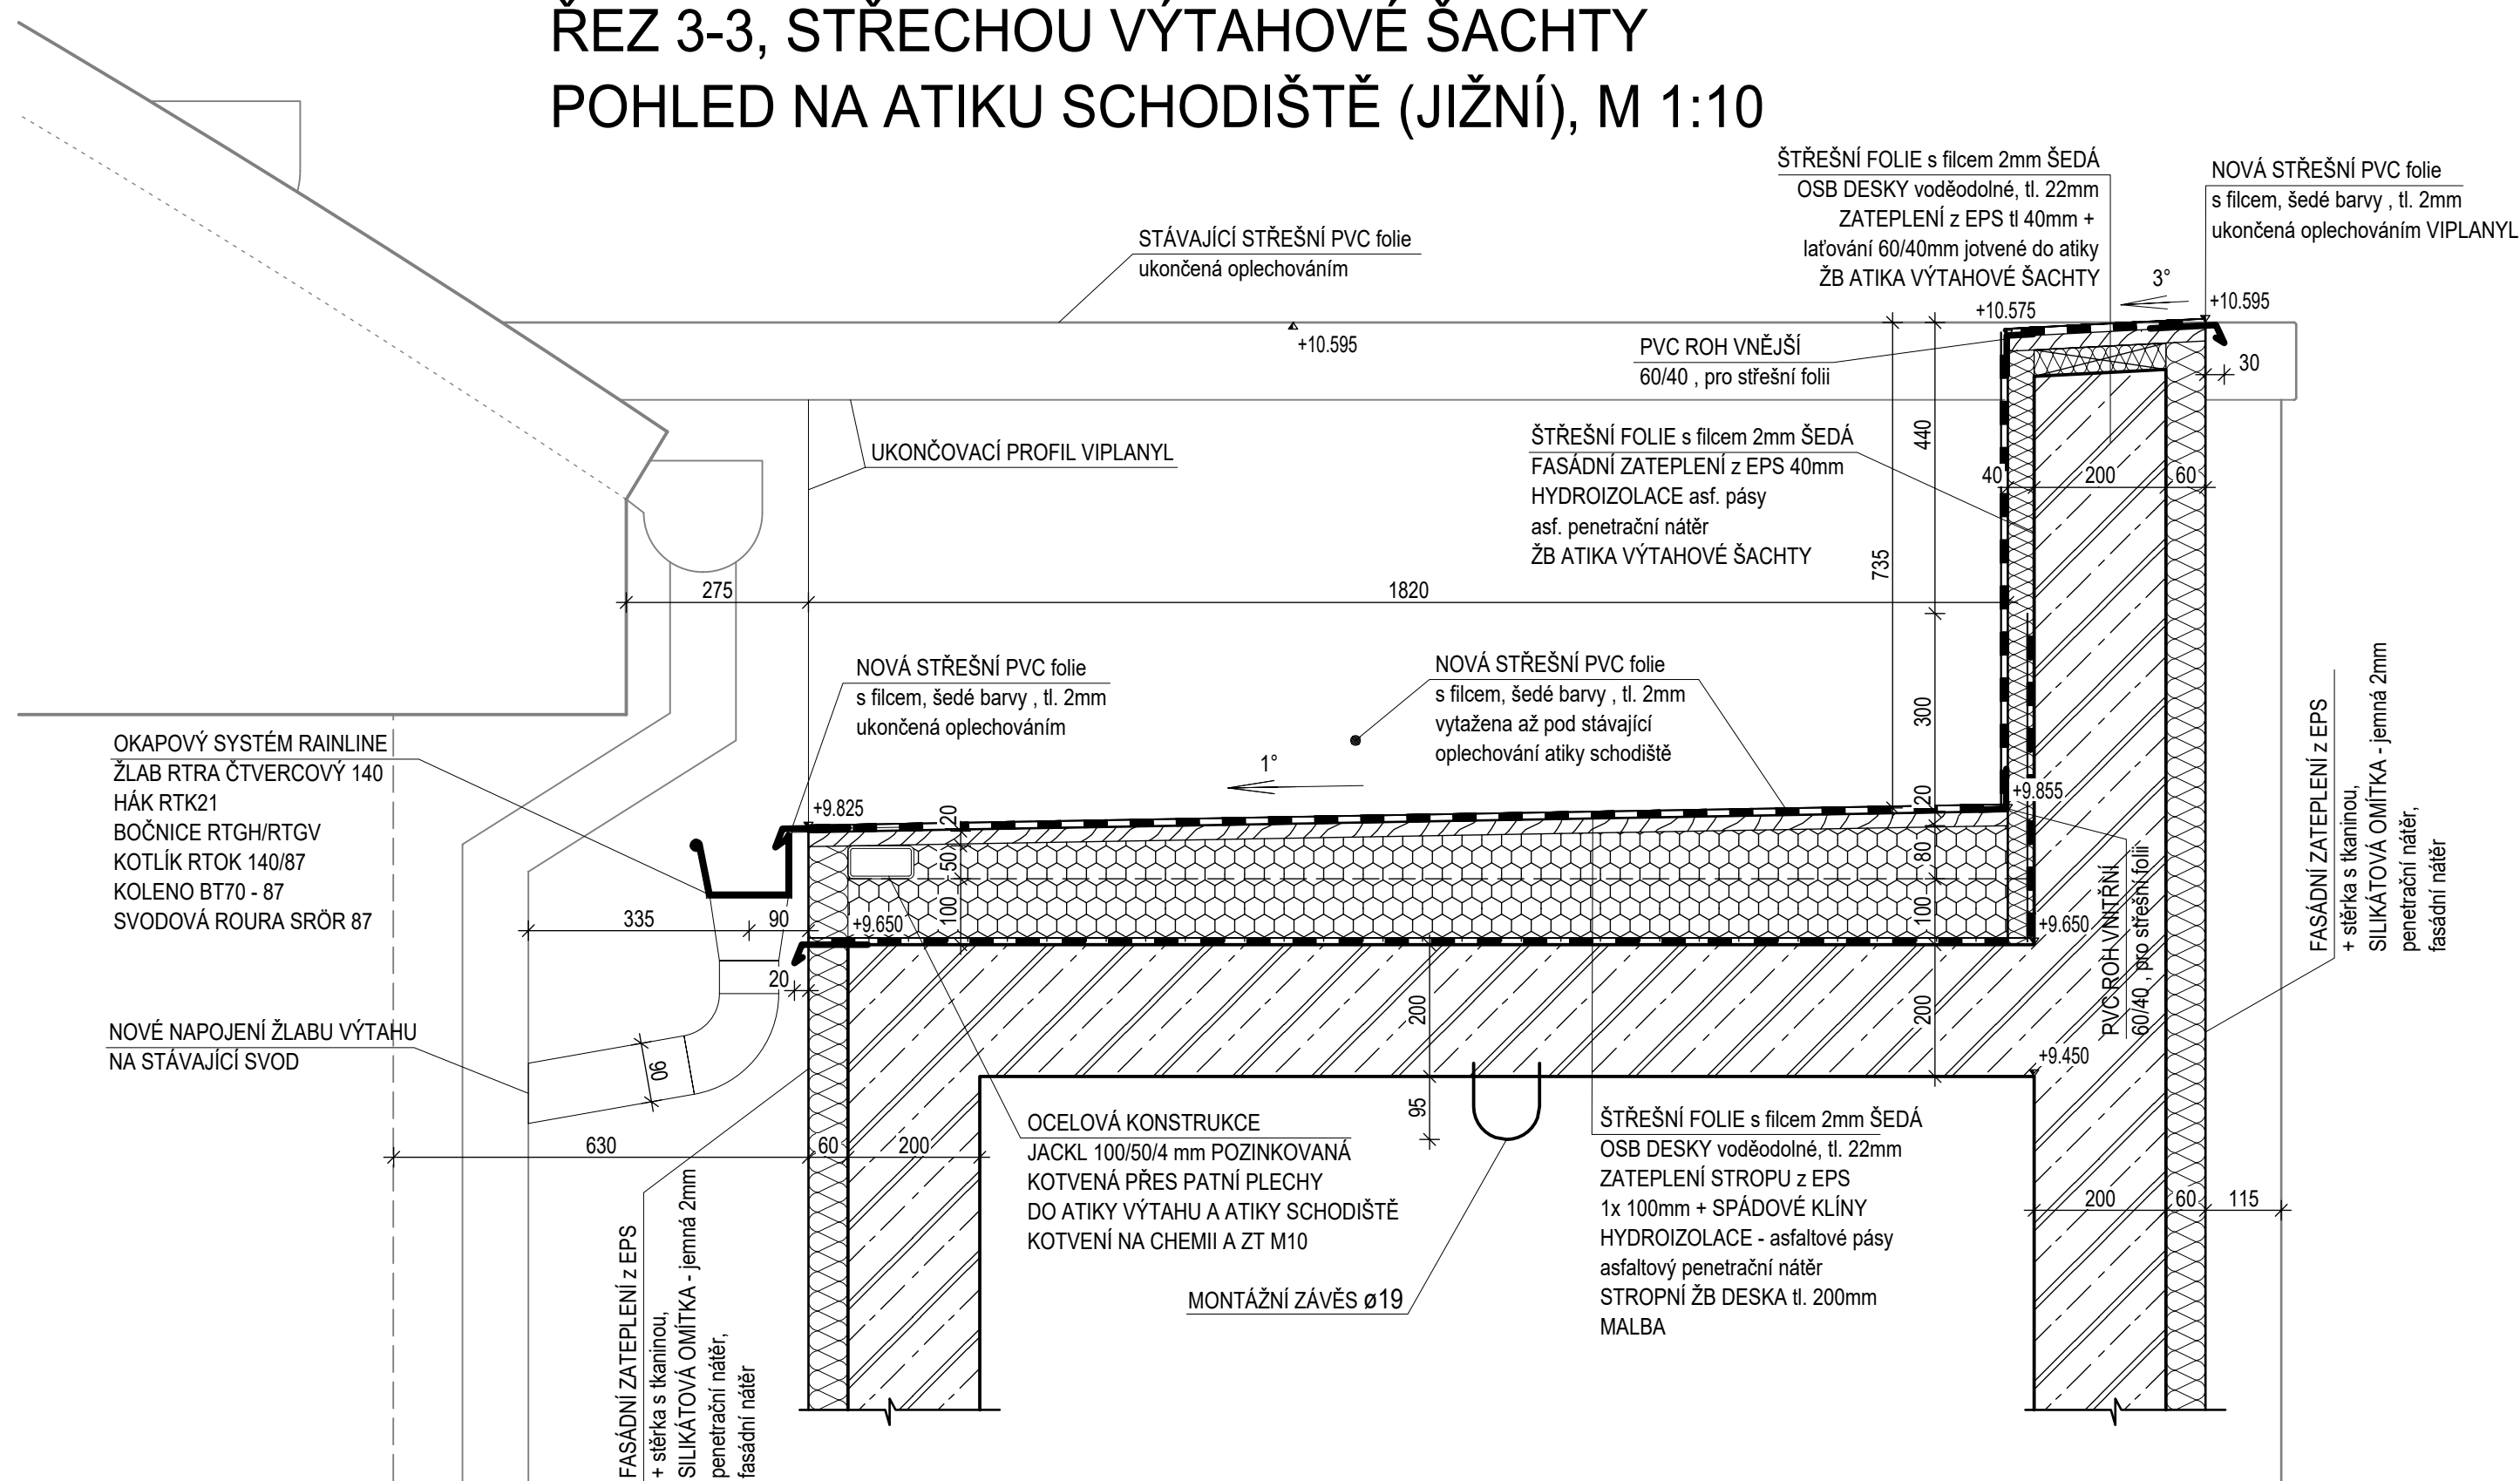

OBJEKT
Č.P. 639

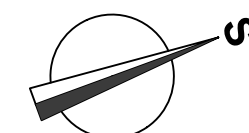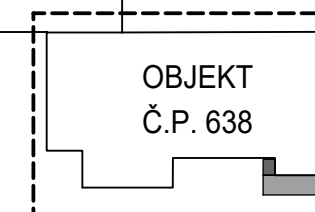

±0,000 - JE VZTAŽENA K ÚROVNI STÁVAJÍCÍ PODLAHY V PŘÍZEMÍ (1NP)

AKCE :		ČÍSLO ZAKÁZKY :	
ÚŘAD MČ PRAHA 8 - PŘÍSTAVBA VÝTAHU U č.p. 638		028 05 24	
MÍSTO : Bechyňská 638, 199 00 Praha 9 - Letňany katastrální území: Letňany [731439], číslo parcely: 10/55, 10/56, 10/57, 10/106		AKK ARCHITEKTONICKÁ KANCELÁŘ KRŮKVA	
INVESTOR : Městská část Praha18, Bechyňská 639, 199 00 Praha 9 - Letňany			
ZHOTOVITEL : Architektonická kancelář Krůkva s.r.o.		ADRESA : BEDŘICHOVSKÁ 2183/3 PRAHA 182	
DATUM : 07/2024		VEDOUČÍ PROJEKTU : Ing. Radek Dědina evidenční číslo ČKAIT: 0009180	
STUPĚŇ : DPS		ZODPOVĚDNÝ PROJEKTANT : Ing. Radek Dědina	
		VYPRACOVAL : Pavel Řordög	
ČÁST PROJEKTU : ARCHITEKTONICKO-STAVEBNÍ ČÁST		MĚRÍTKO : 1:25	REVIZE :
OBSAH : NÁVRH - PŮDORYS 4.NP (STŘECHA)			OZNAČENÍ : D.1.1.12