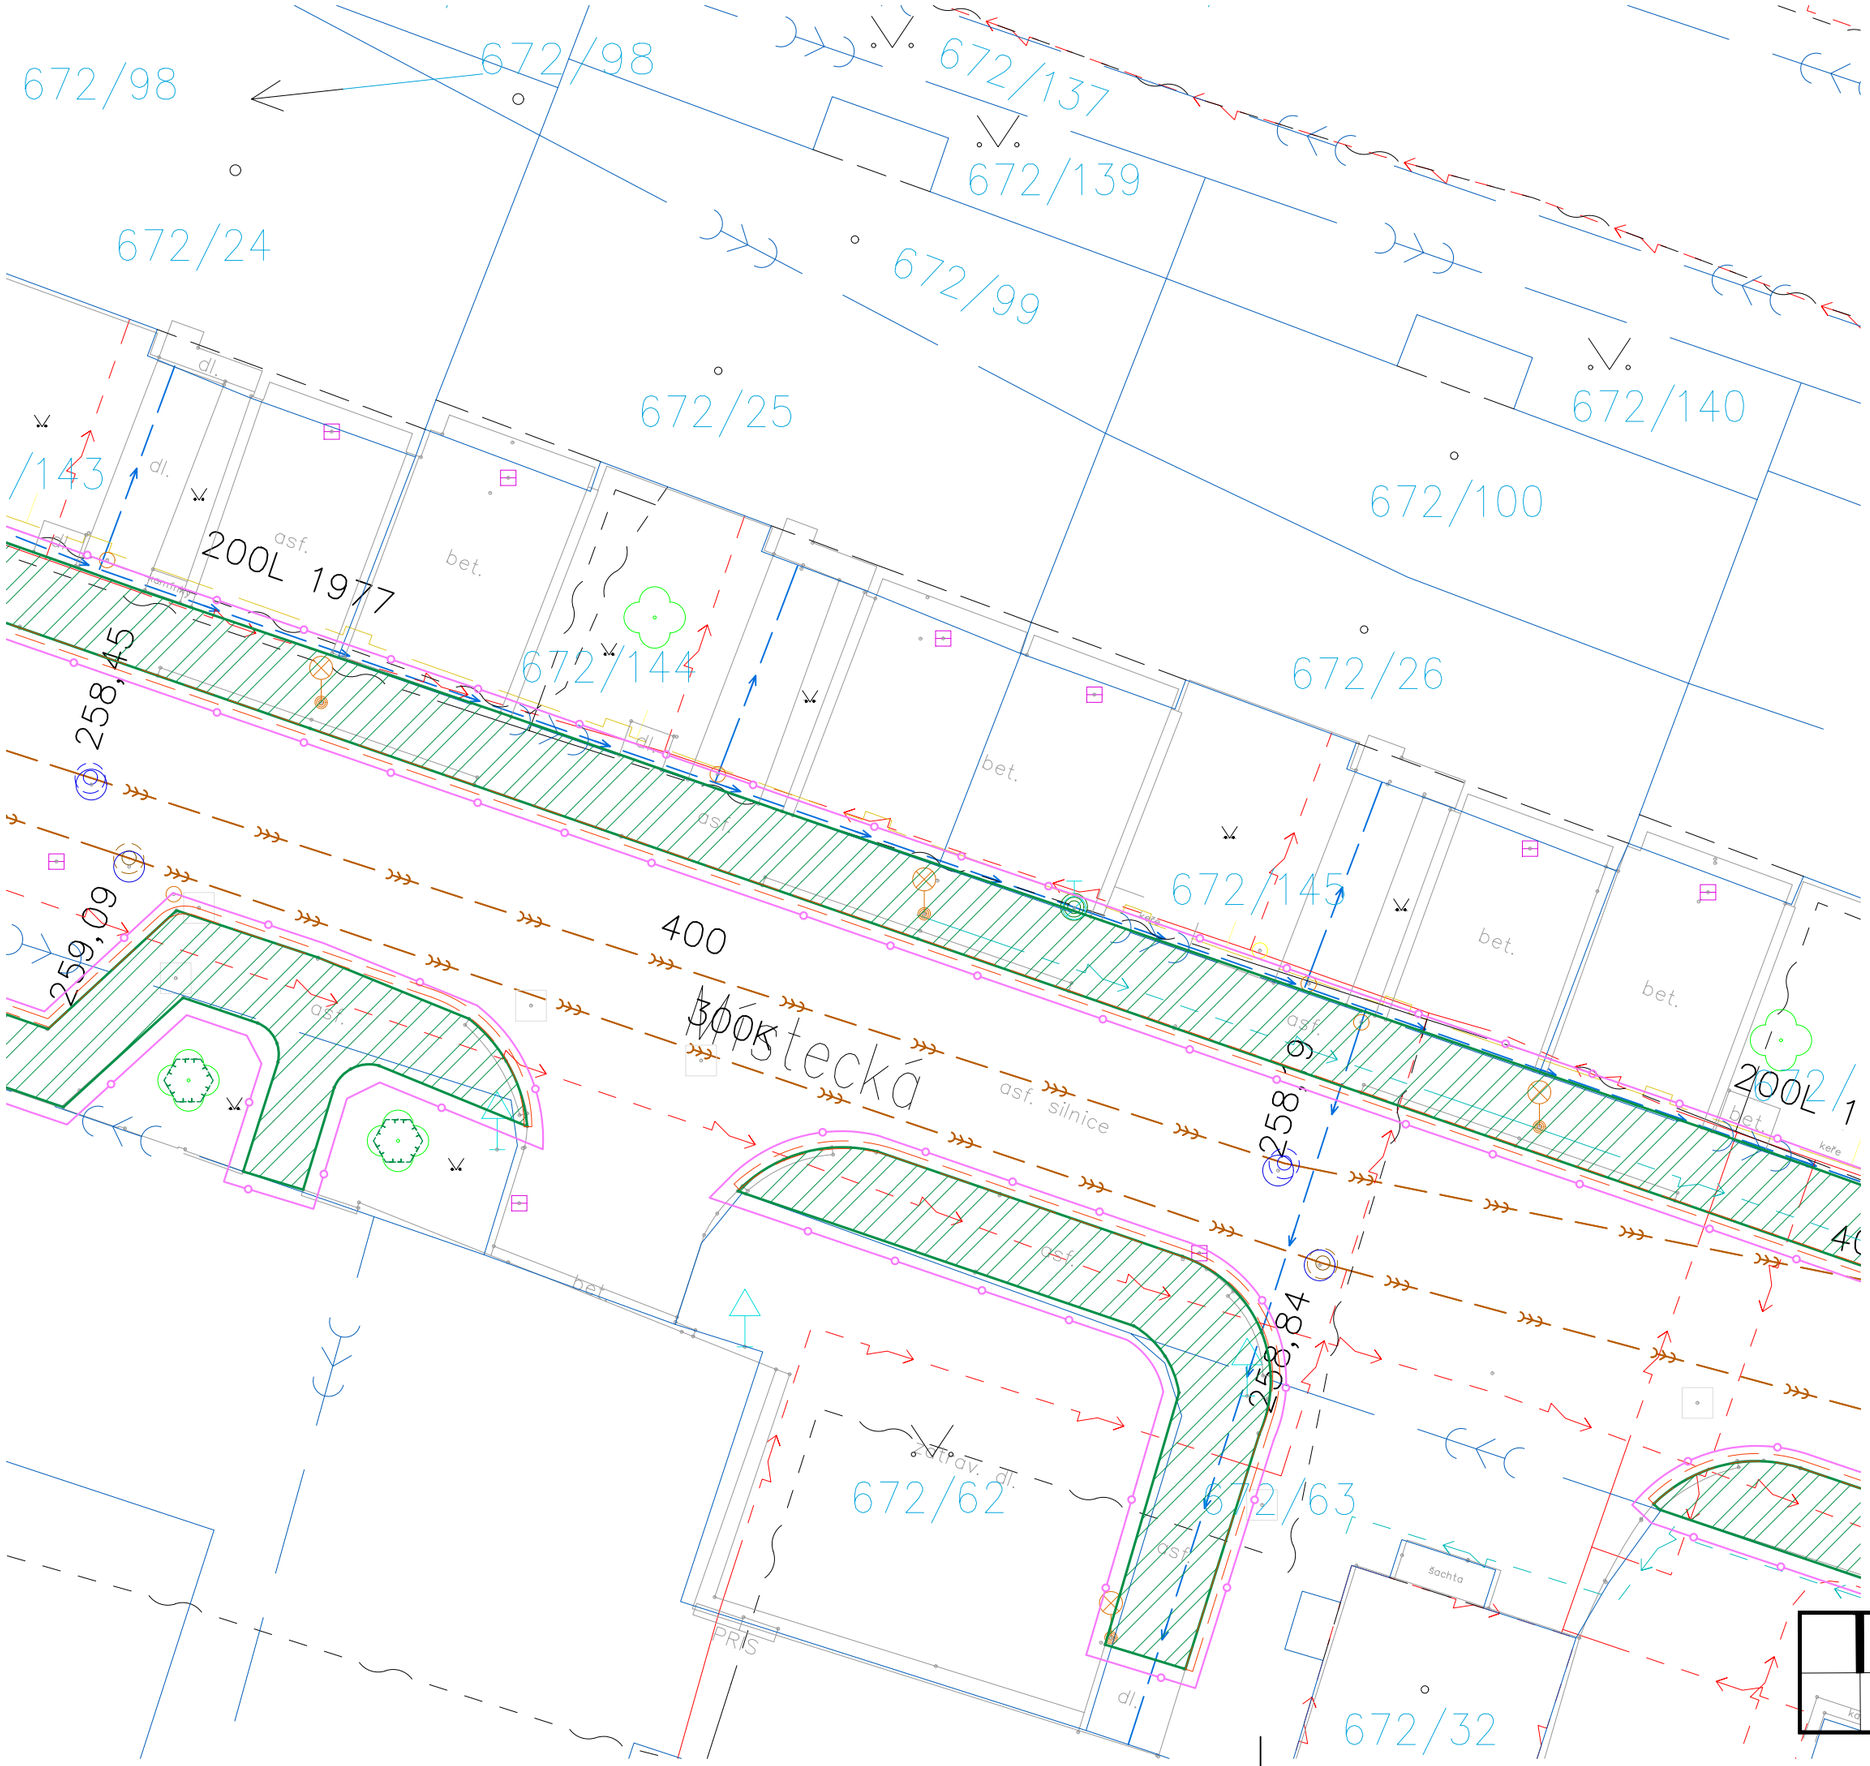


LEGENDA DEMOLIC

| | | |
|---|---|---|
| | konstrukce k odstranění | |
| | asfaltové chodníky k demolici* | 773.2m² |
| | vegetační plochy k rekonstrukci** | 39.1m² |
| | ochrana stromů před poškozením | |

* plochy k demolici budou odstraněny včetně obrub do hloubky 430mm od finálního povrchu chodníku.
** plochy stávající vegetace určené k rekonstrukci. Skrývka vrchní vrstvy 300 mm (mimo blízkého okolí ponechávaných dřevin). Stávající stromy a keře ponechány. Keře budou omlazeny odborným řezem. Náletové dřeviny odstraněny.

| | |
|---|---|
| Generální projektant | Ing. arch. Lukáš Pitoňák |
| Architekt | IČ: 059 921 92 |
| Zodpovědný projektant | +420 775 325 559 |
| Vypracoval | www.archpi.cz |

ArchPi

| | |
|---|---|
| Investor | stupeň DP |
| MČ Praha 9 Letňany | DPS |
| Místo stavby | datum |
| Ulice Místecká, Praha Letňany | 05/2025 |

| | |
|---|---|
| Projektant části PD | |
| Zodpovědný projektant | Ing. arch. Lukáš Pitoňák |
| Vypracoval | Ing. arch. Lukáš Pitoňák |
| Kontroloval | Ing. arch. Lukáš Pitoňák |

Formát **2** x A4

| | |
|---|---|
| název stavby | objekt |
| Rekonstrukce chodníků Místecká | |
| část projektu | měřítko výkresu |
| ARCHITEKTONICKO STAVEBNÍ ČÁST | 1:200 |
| | číslo části |
| | C. |
| název dokumentu | číslo výkresu |
| DEMOLICE | L2_D-02 |