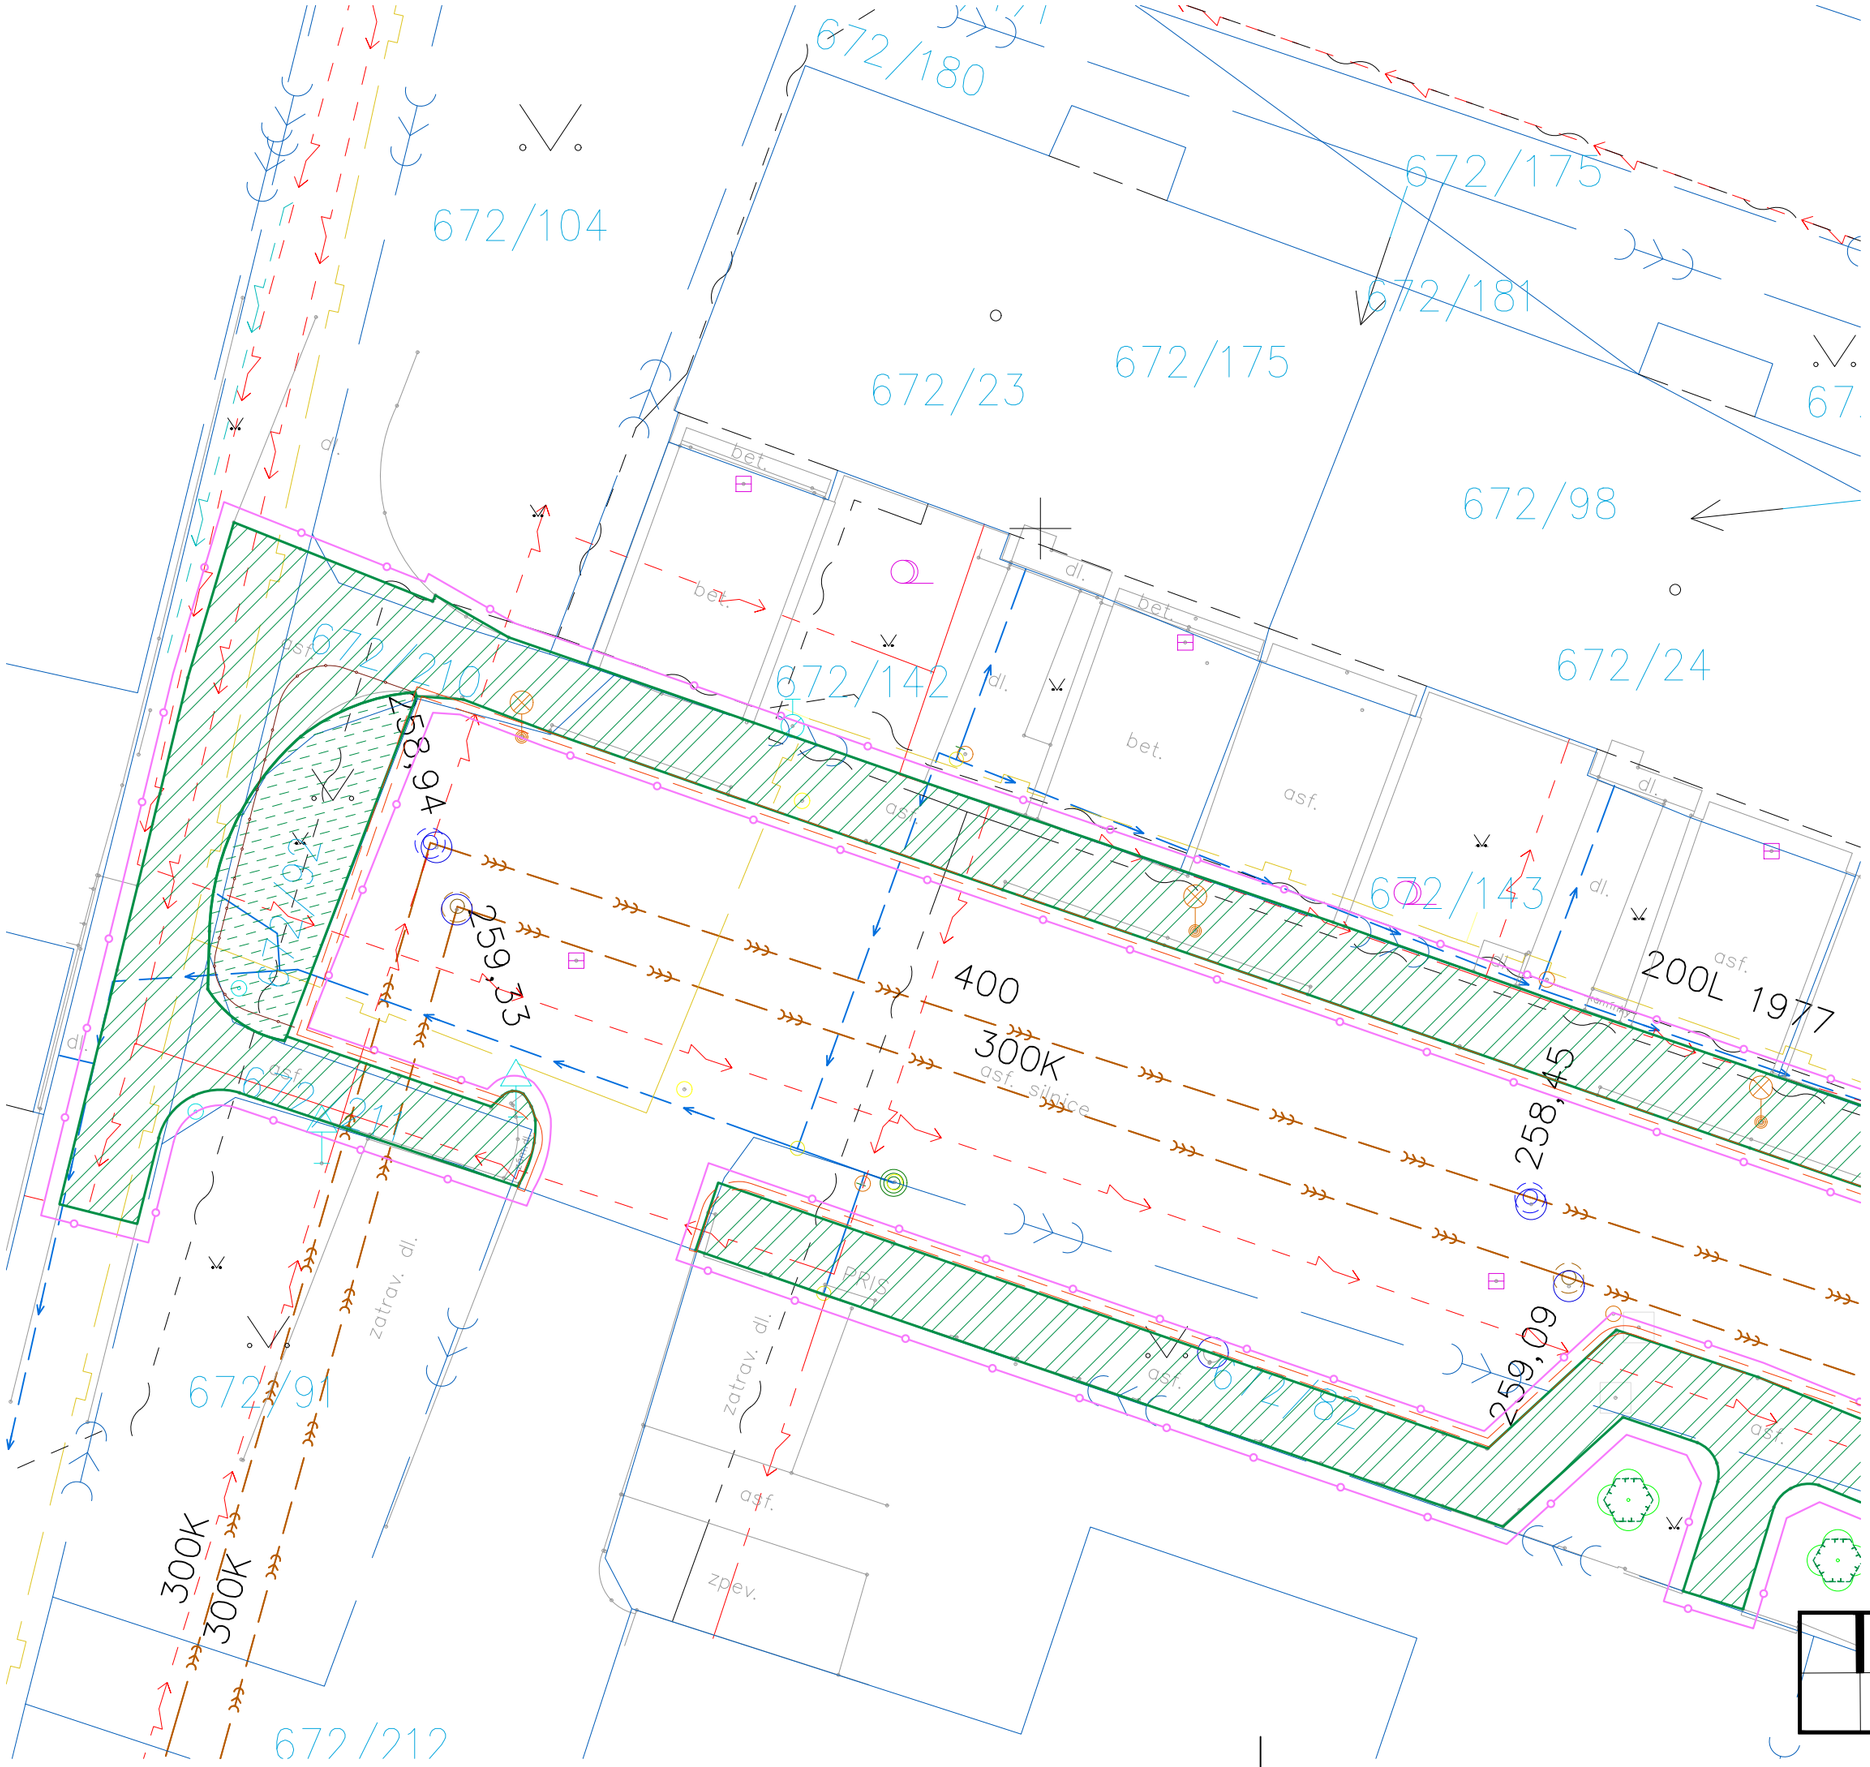

LEGENDA DEMOLIC

	konstrukce k odstranění	
	asfaltové chodníky k demolici*	773.2m²
	vegetační plochy k rekonstrukci**	39.1m²
	ochrana stromů před poškozením	

* plochy k demolici budou odstraněny včetně obrub do hloubky 430mm od finálního povrchu chodníku.
** plochy stávající vegetace určené k rekonstrukci. Skrývka vrchní vrstvy 300 mm (mimo blízkého okolí ponechávaných dřevin). Stávající stromy a keře ponechány. Keře budou omlazeny odborným řezem. Náletové dřeviny odstraněny.

Generální projektant	
Architekt	Ing. arch. Lukáš Pitoňák
Zodpovědný projektant	IČ: 059 921 92
Vypracoval	+420 775 325 559
	www.archpi.cz
	ArchPi
Investor	stupeň DP
MČ Praha 9 Letňany	DPS
Místo stavby	datum
Ulice Místecká, Praha Letňany	05/2025
Projektant části PD	
Zodpovědný projektant	Ing. arch. Lukáš Pitoňák
Vypracoval	Ing. arch. Lukáš Pitoňák
Kontroloval	Ing. arch. Lukáš Pitoňák
	Formát **2** x A4
název stavby	objekt
Rekonstrukce chodníků Místecká	
část projektu	měřítko výkresu
ARCHITEKTONICKO STAVEBNÍ ČÁST	1:200
	číslo části
	C.
název dokumentu	číslo výkresu
DEMOLICE	L2_D-03