


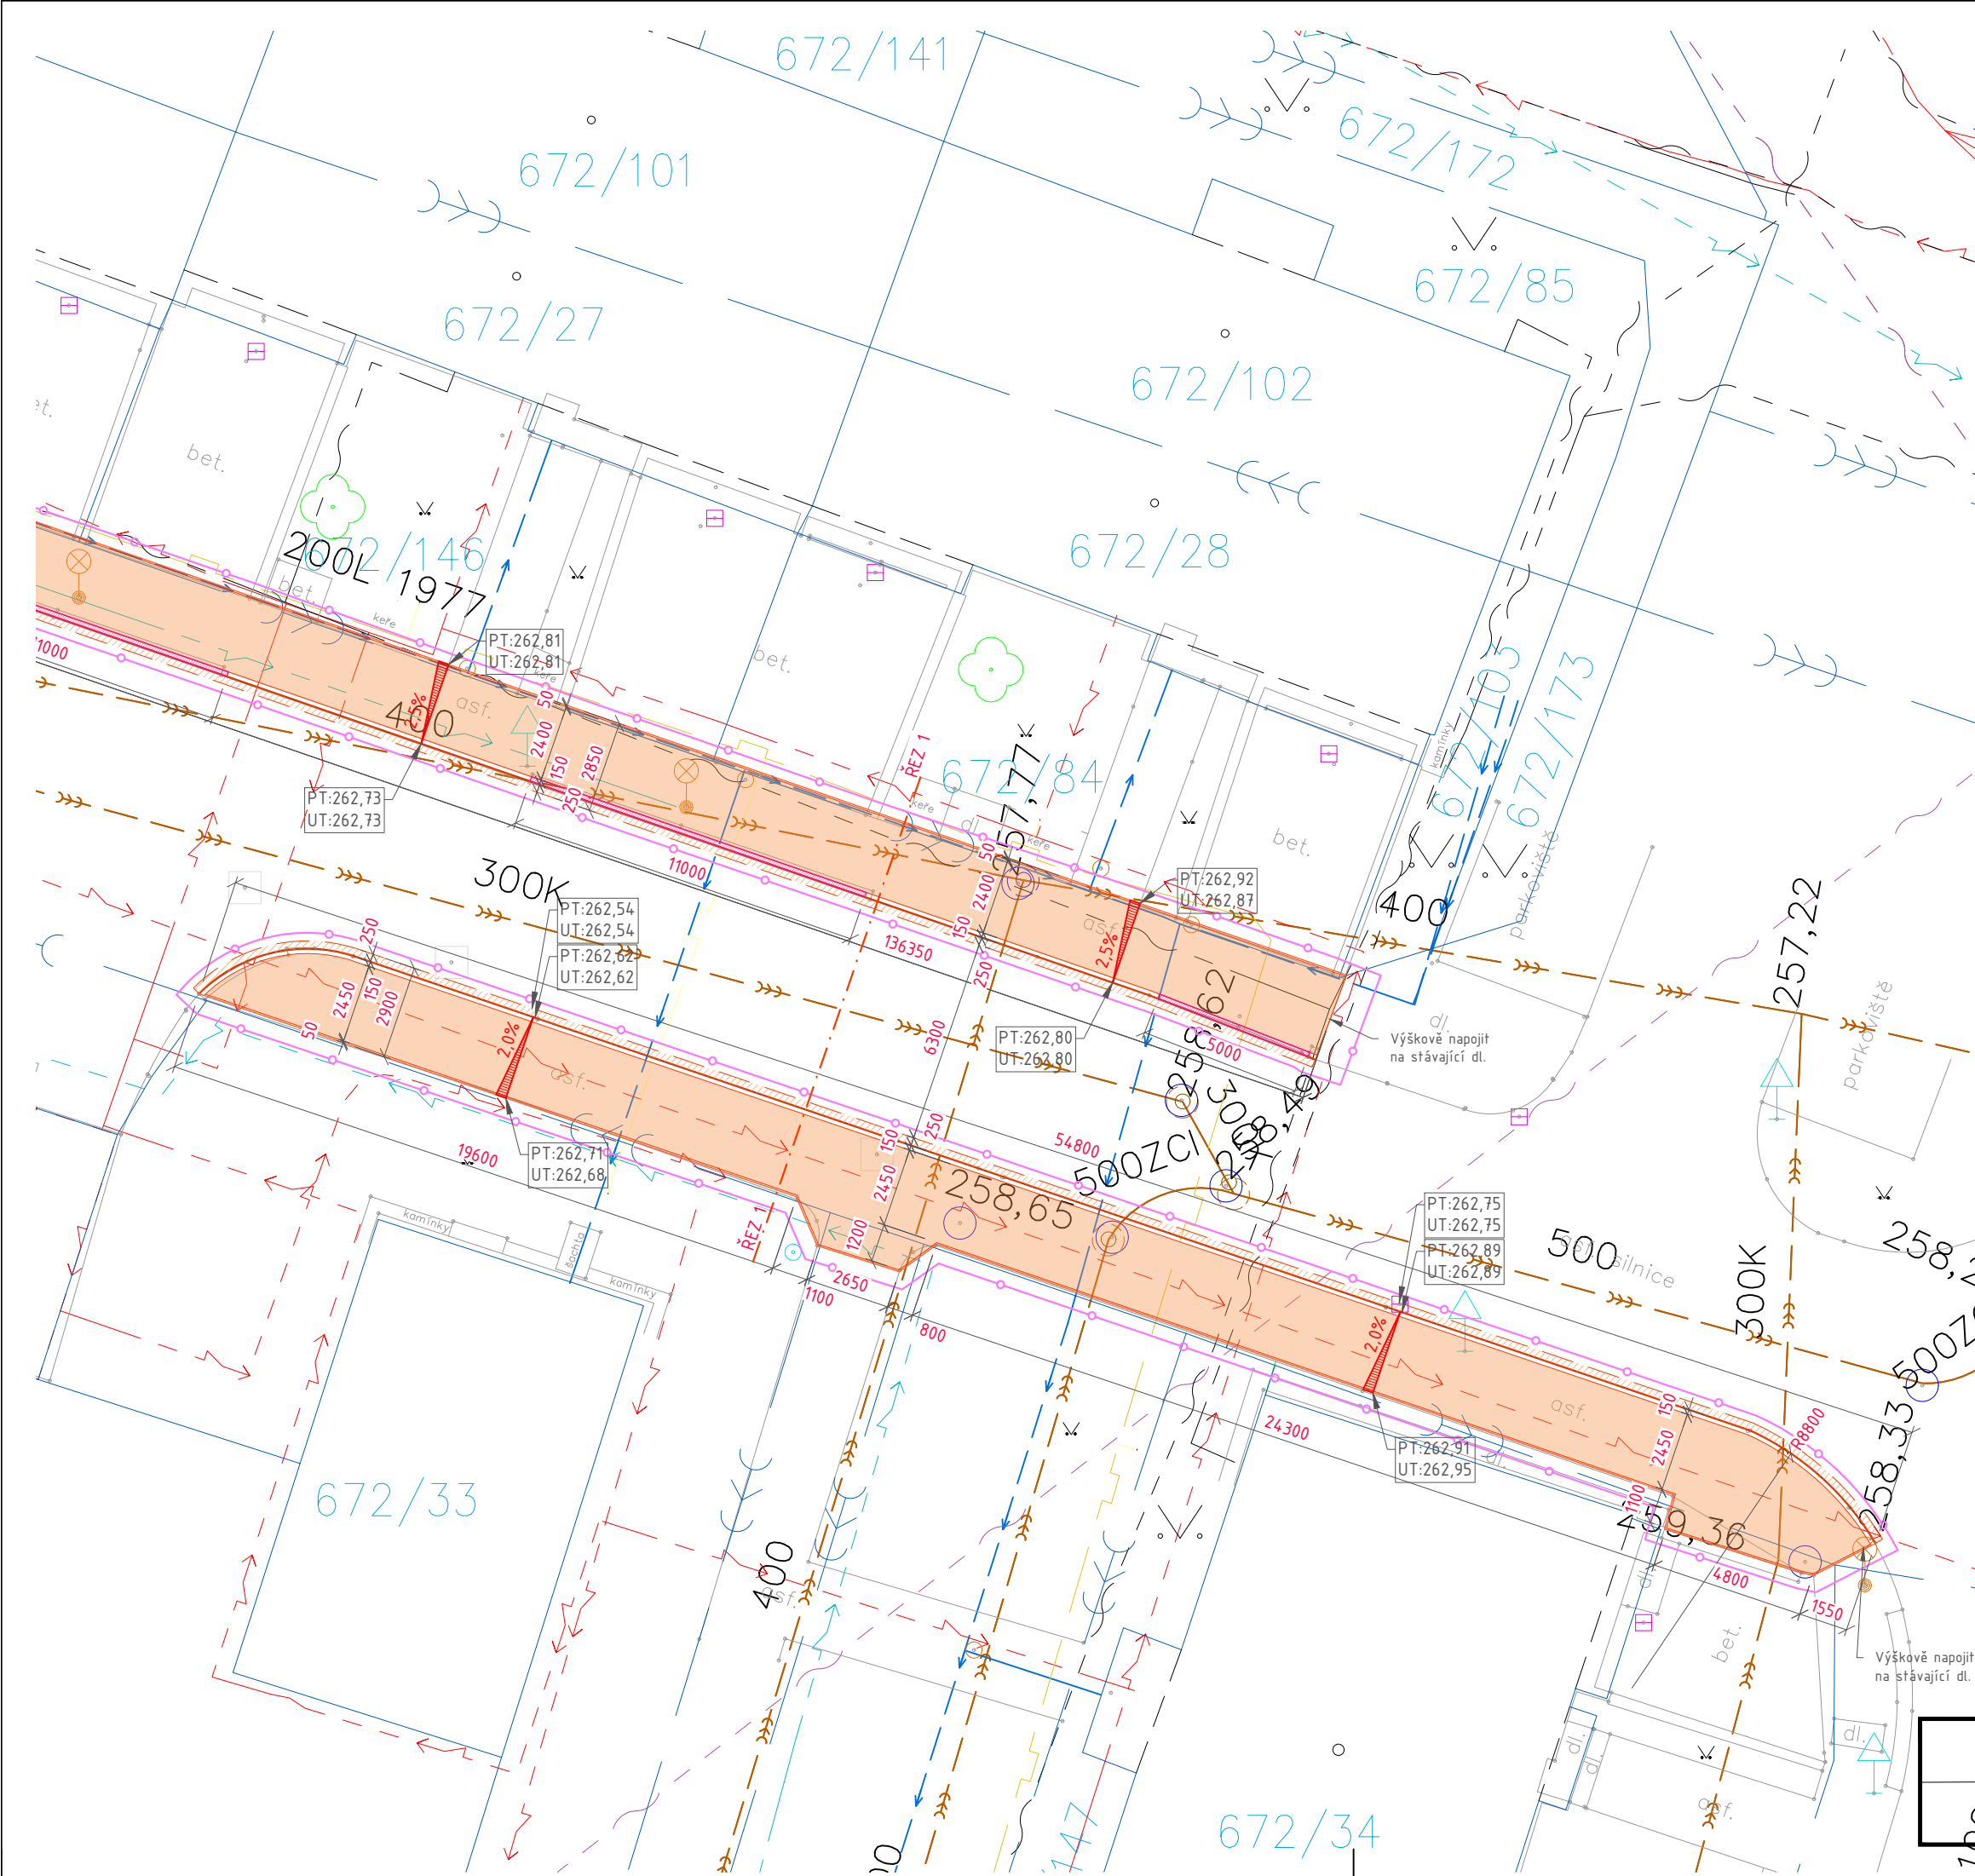

LEGENDA NOVÝ STAV

znázornění nové dlažby 200/100/80 ve výkrese (cca 722.02 m²)

betonová dlažba se zvýšenou propustností vody
například BEST KLASIKO DRENO 200/100/80 mm
skladba na otáčené čtverce vždy z dvojice kostek

obrubník betonový tl. 50 mm, do bet. lože.
obrubník betonový silniční tl. 150 mm, do bet. lože.
oprava asfaltového krytu (cca 72.11 m²)

Skladba nové dlažby:

Dlažba BEST klasiko DRENO

80 mm

Zásypový křemičitý písek do spar

-

frakce 1/2

Kladelci vrstva - drcené kamenivo

50 mm

frakce 4/8

Nosná vrstva - drcené kamenivo

300 mm

frakce 8/16

Stávající vrstva - drcené kamenivo

(x) 200 mm

frakce 16/32

snížený silniční obrubník v místech vjezdů (cca 64 bm)

znázornění vegetačních úprav ve výkrese (cca 45.73 m²)

provazové ohrazení na smrk. kůlech á 0,5m (v.0,5m, cca 17.37 m)

Vegetační úpravy v ostrůvku: extenzivní trvalkový záhon.
Pěstební substrát: Mocnost 30 cm.
Složení pěstebního substrátu (Ornice (středně těžká): 55 % objemu, Kompostovaná zemina: 10 % objemu, Písek fr. 0-3 mm: 10 % objemu, Štěrk fr. 4-8 mm: 10 % objemu, Štěrk fr. 8-16 mm: 10 % objemu, Biouhel: 5% objemu) Jednotlivé složky substrátu budou promíseny (nebudou kladeny různé vrstvy, ale promísená směs). Substrát bude dokonale odplevelený. Použití substrátu s výskytem plevelů, nebo jejich částí je nepřijatelné.
Mulčování: mulč. 7 cm vrstva štěrku, ostrohranný, fr.8/16, světle šedé barvy (barva bude odsouhlasena při realizaci AD s ohledem na barevnost okolních povrchů). Bude použit jeden typ štěrku v rámci celých vegetačních úprav.
Výsadba: 10 ks trvalek / m2, + 6 ks cibulovin / m2 (rozmístěno náhodně)

Mimo ostrůvky - tedy v místech doplňování vegetace po výkopových pracích:
Ohumusování zeminou v tl. 100mm, výsev travním semenem.

Generální projektant		Ing. arch. Lukáš Pitoňák	
Architekt		IČ: 059 921 92	
Zodpovědný projektant		+420 775 325 559	
Vypracoval		www.archpi.cz	
Investor		stupeň DP	
MČ Praha 9 Letňany		DPS	
Místo stavby		datum	
Ulice Místecká, Praha Letňany		05/2025	
Projektant části PD		Ing. arch. Lukáš Pitoňák	
Zodpovědný projektant		Ing. arch. Lukáš Pitoňák	
Vypracoval		Ing. arch. Lukáš Pitoňák	
Kontroloval			
		Formát	2 x A4
název stavby		objekt	
Rekonstrukce chodníků Místecká			
část projektu		měřítko výkresu	
ARCHITEKTONICKO STAVEBNÍ ČÁST		1:200	
		číslo části	
		C.	
název dokumentu		číslo výkresu	
NOVÝ STAV		L2_N-01	