


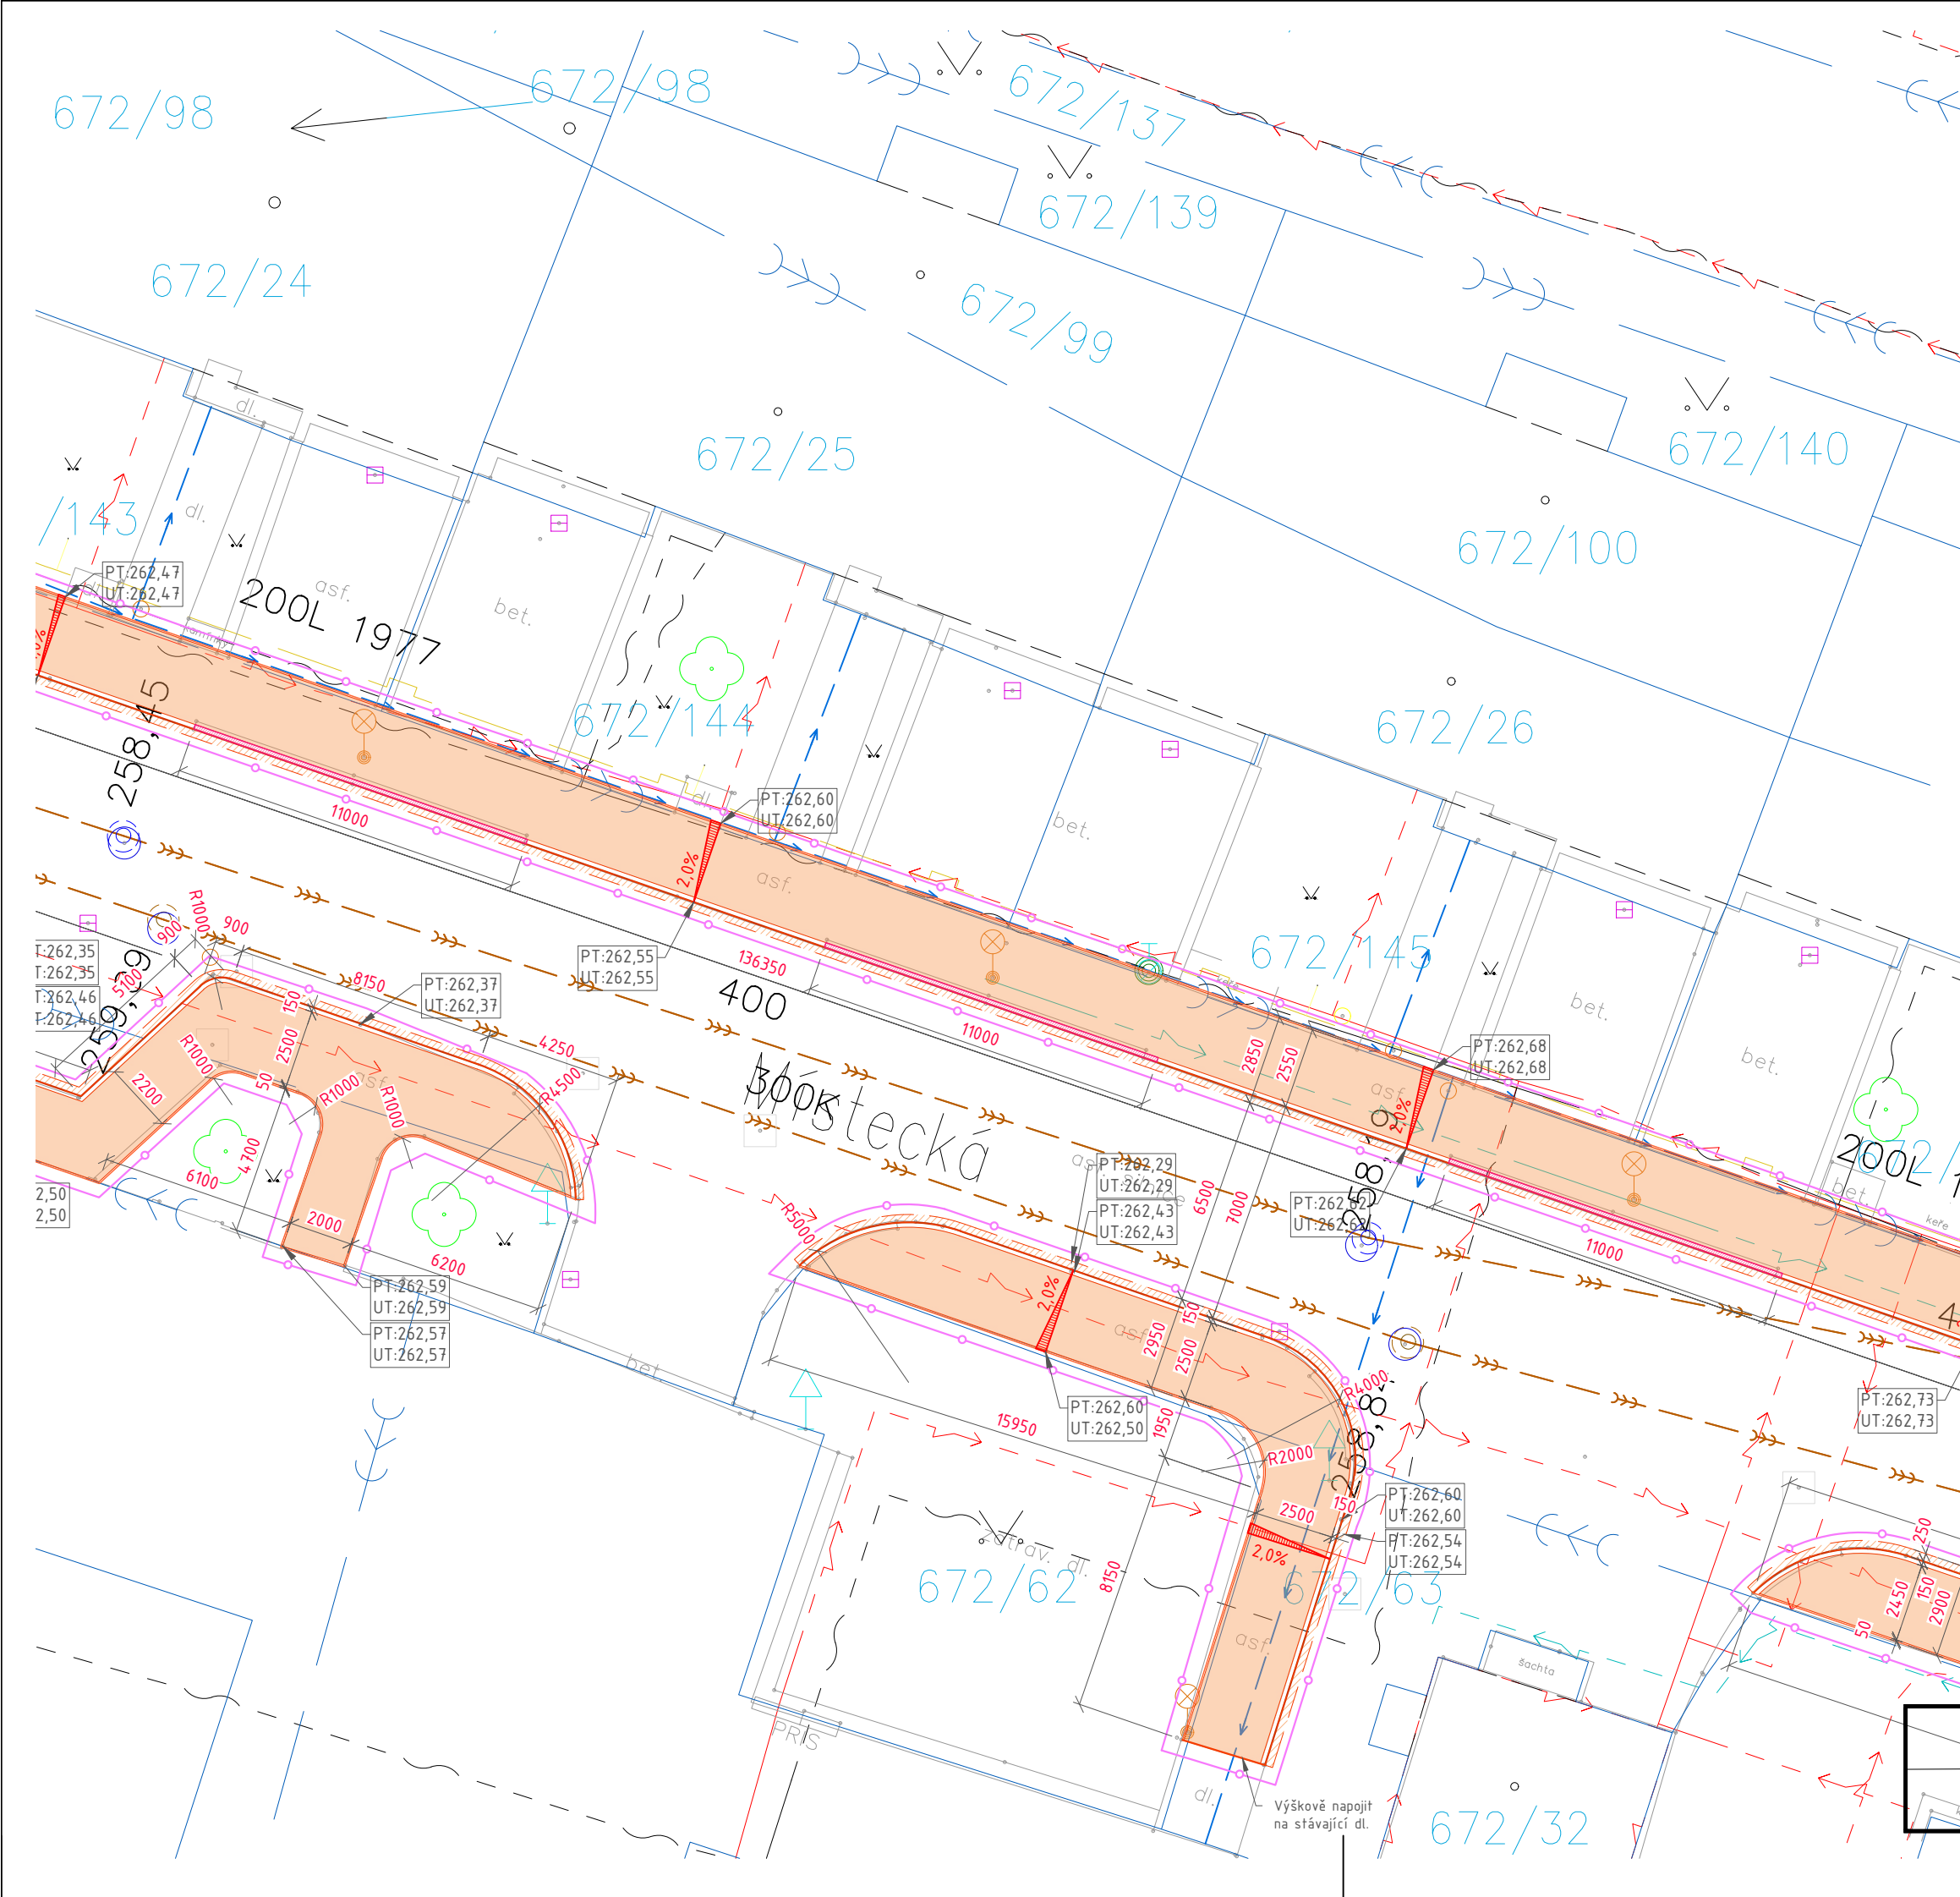

LEGENDA NOVÝ STAV

znázornění nové dlažby 200/100/80 ve výkrese (cca 722.02 m²)

betonová dlažba se zvýšenou propustností vody
například BEST KLASIKO DRENO 200/100/80 mm
skladba na otáčené čtverce vždy z dvojice kostek

obrubník betonový tl. 50 mm, do bet. lože.
obrubník betonový silniční tl. 150 mm, do bet. lože.
oprava asfaltového krytu (cca 72.11 m²)

Skladba nové dlažby:

Dlažba BEST klasiko DRENO

80 mm

Zásypový křemičitý písek do spar

-

frakce 1/2

Kladelci vrstva - drčené kamenivo

50 mm

frakce 4/8

Nosná vrstva - drčené kamenivo

300 mm

frakce 8/16

Stávající vrstva - drčené kamenivo

(x)

200 mm

frakce 16/32

znázornění vegetačních úprav ve výkrese (cca 45.73 m²)

provazové ohrazení na smrk. kůlech á 0,5m (v.0,5m, cca 17.37 m)

Vegetační úpravy v ostrůvku: extenzivní trvalkový záhon.
Pěstební substrát: Mocnost 30 cm.
Složení pěstební substrátu (Ornice (středně těžká): 55 % objemu, Kompostovaná zemina: 10 % objemu, Písek fr. 0-3 mm: 10 % objemu, Štěrka fr. 4-8 mm: 10 % objemu, Štěrka fr. 8-16 mm: 10 % objemu, Biouhel: 5 % objemu) Jednotlivé složky substrátu budou promíseny (nebudou kladeny různé vrstvy, ale promísená směs). Substrát bude dokonale odplevelený. Použití substrátu s výskytem plevelů, nebo jejich částí je nepřijatelné.
Mulčování: mulč. 7 cm vrstva štěrku, ostrohranný, fr.8/16, světle šedé barvy (barva bude odsouhlasena při realizaci AD s ohledem na barevnost okolních povrchů). Bude použit jeden typ štěrku v rámci celých vegetačních úprav.
Výsadba: 10 ks trvalek / m², + 6 ks cibulovin / m² (rozmístěno náhodně)

Mimo ostrůvky - tedy v místech doplňování vegetace po výkopových pracích:
Ohumusování zeminou v tl. 100mm, výsev travním semenem.

Generální projektant	Ing. arch. Lukáš Pitoňák
Architekt	IČ: 059 921 92
Zodpovědný projektant	+420 775 325 559
Vypracoval	www.archpi.cz
Investor	stupeň DP
MČ Praha 9 Letňany	DPS
Místo stavby	datum
Ulice Místecká, Praha Letňany	05/2025
Projektant části PD	Ing. arch. Lukáš Pitoňák
Zodpovědný projektant	Ing. arch. Lukáš Pitoňák
Vypracoval	Ing. arch. Lukáš Pitoňák
Kontroloval	Ing. arch. Lukáš Pitoňák
Formát	2 x A4
název stavby	objekt
Rekonstrukce chodníků Místecká	
část projektu	měřítko výkresu
ARCHITEKTONICKO STAVEBNÍ ČÁST	1:200
název dokumentu	číslo části
NOVÝ STAV	C.
	číslo výkresu
	L2_N-02