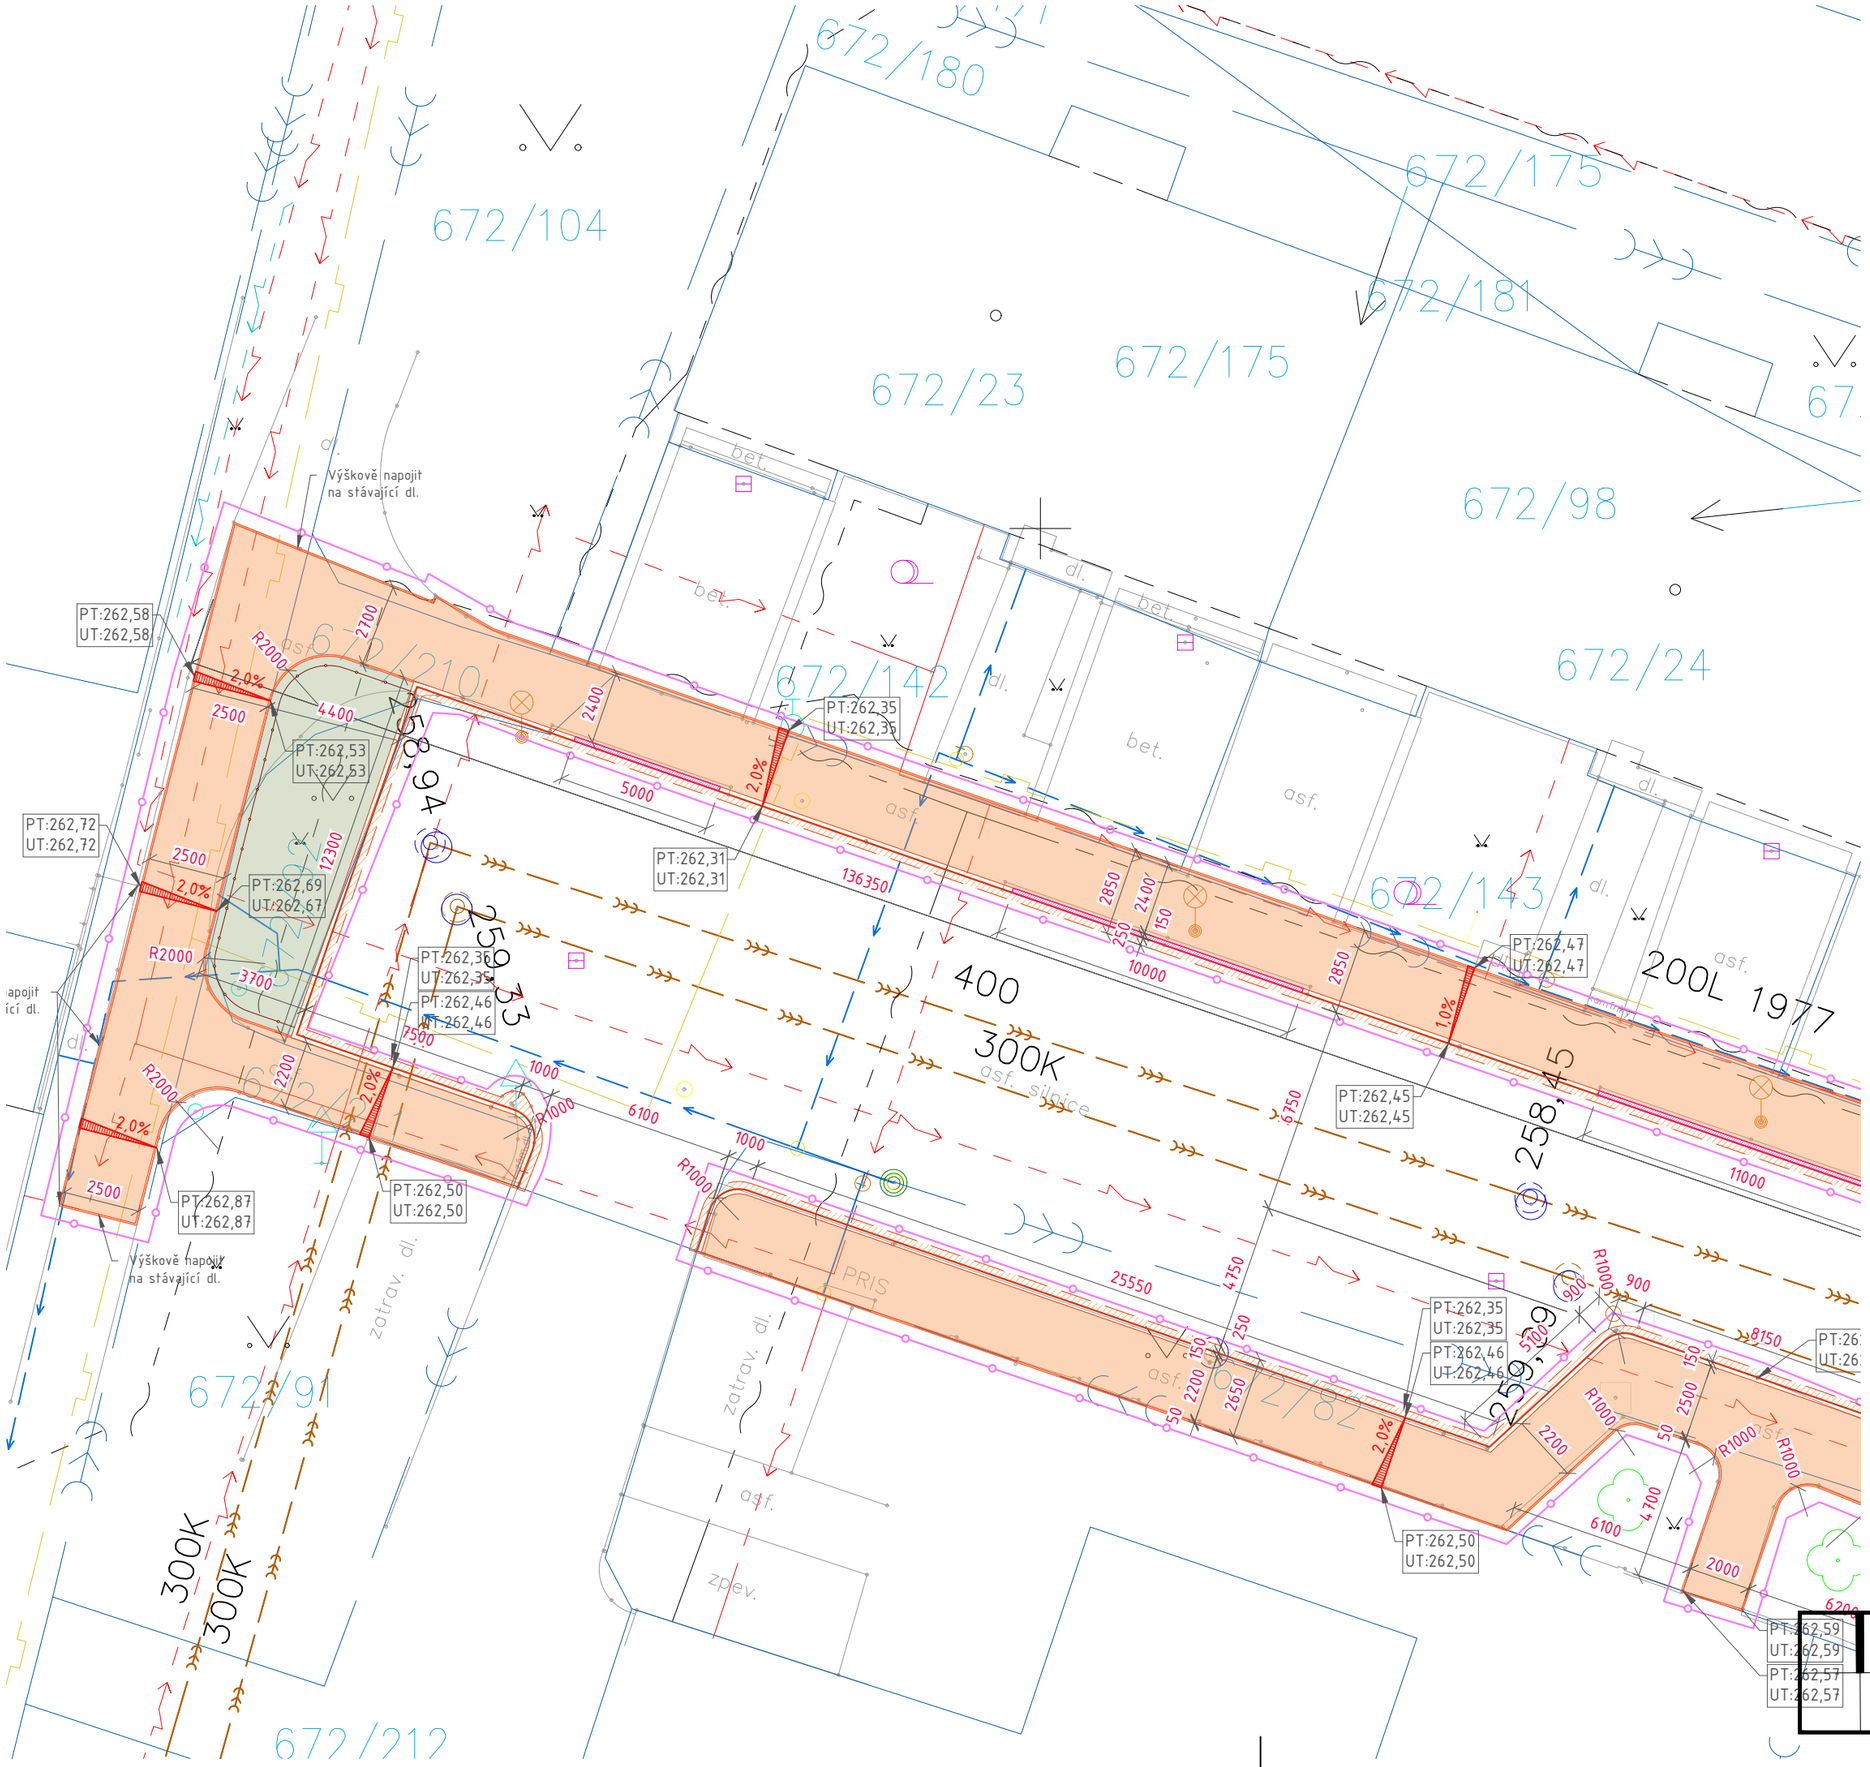


## LEGENDA NOVÝ STAV

znázornění nové dlažby 200/100/80 ve výkrese (cca 722.02 m²)

betonová dlažba se zvýšenou propustností vody
například BEST KLASIKO DRENO 200/100/80 mm
skladba na otáčené čtverce vždy z dvojice kostek

obrubník betonový tl. 50 mm, do bet. lože.
obrubník betonový silniční tl. 150 mm, do bet. lože.
oprava asfaltového krytu (cca 72.11 m²)

Skladba nové dlažby:

| | | | |
|---|---|---|---|
| Dlažba BEST klasico DRENO | | 80 mm | |
| Zásypový křemičitý písek do spar | | - | frakce 1/2 |
| Kladecí vrstva - drcené kamenivo | | 50 mm | frakce 4/8 |
| Nosná vrstva - drcené kamenivo | | 300 mm | frakce 8/16 |
| Stávající vrstva - drcené kamenivo | (x) | 200 mm | frakce 16/32 |

snížený silniční obrubník v místech vjezdů (cca 64 bm)

znázornění vegetačních úprav ve výkrese (cca 45.73 m²)

provazové ohrazení na smrk. kůlech á 0,5m (v.0,5m, cca 17.37 m)

Vegetační úpravy v ostrůvku: extenzívní trvalkový záhon.
Pěstební substrát: Mocnost 30 cm.
Složení pěstebního substrátu (Ornice (středně těžká): 55 % objemu, Kompostovaná zemina: 10 % objemu, Písek fr. 0-3 mm: 10 % objemu, Štěrk fr. 4-8 mm: 10 % objemu, Štěrk fr. 8-16 mm: 10 % objemu, Biouhel: 5% objemu) Jednotlivé složky substrátu budou promíseny (nebudou kladeny různé vrstvy, ale promísená směs). Substrát bude dokonale odplevelený. Použití substrátu s výskytem plevelů, nebo jejich částí je nepřijatelné.
Mulčování: mulč. 7 cm vrstva štěrku, ostrohranný, fr.8/16, světle šedé barvy (barva bude odsouhlasena při realizaci AD s ohledem na barevnost okolních povrchů). Bude použit jeden typ štěrku v rámci celých vegetačních úprav.
Výsadba: 10 ks trvalek / m2, + 6 ks cibulovin / m2 (rozmístěno náhodně)

Mimo ostrůvky - tedy v místech doplňování vegetace po výkopových pracích: Ohumusování zeminou v tl. 100mm, výsev travním semenem.

| | |
|---|---|
| Generální projektant | |
| Architekt | Ing. arch. Lukáš Pitoňák |
| Zodpovědný projektant | IČ: 059 921 92 |
| Vypracoval | +420 775 325 559 |
| | www.archpi.cz |

ArchPi

| | |
|---|---|
| Investor | stupeň DP |
| MČ Praha 9 Letňany | DPS |
| Místo stavby | datum |
| Ulice Místecká, Praha Letňany | 05/2025 |

| | |
|---|---|
| Projektant části PD | |
| Zodpovědný projektant | Ing. arch. Lukáš Pitoňák |
| Vypracoval | Ing. arch. Lukáš Pitoňák |
| Kontroloval | Ing. arch. Lukáš Pitoňák |

Formát **2** x A4

| | |
|---|---|
| název stavby | objekt |
| Rekonstrukce chodníků Místecká | |
| část projektu | měřítko výkresu |
| ARCHITEKTONICKO STAVEBNÍ ČÁST | 1:200 |
| | číslo části |
| | C. |
| název dokumentu | číslo výkresu |
| NOVÝ STAV | L2_N-03 |