

Výkres vytvořil program pp_kan
DRUH POVRCHU
VZDÁLENOSTI ŠACHET
OZNAČENÍ ŠACHET

(c)AutoPEN Liberec, tel:481120160, autopen@volny.cz


zeleň		
5.94	6.42	2.07
Šd1	Šd2	Šd3 OŽ

zeleň	
15.99	1.24
	Šd4 OŽ

SMĚROVÉ POMĚRY



MĚŘÍTKA 1:200/100

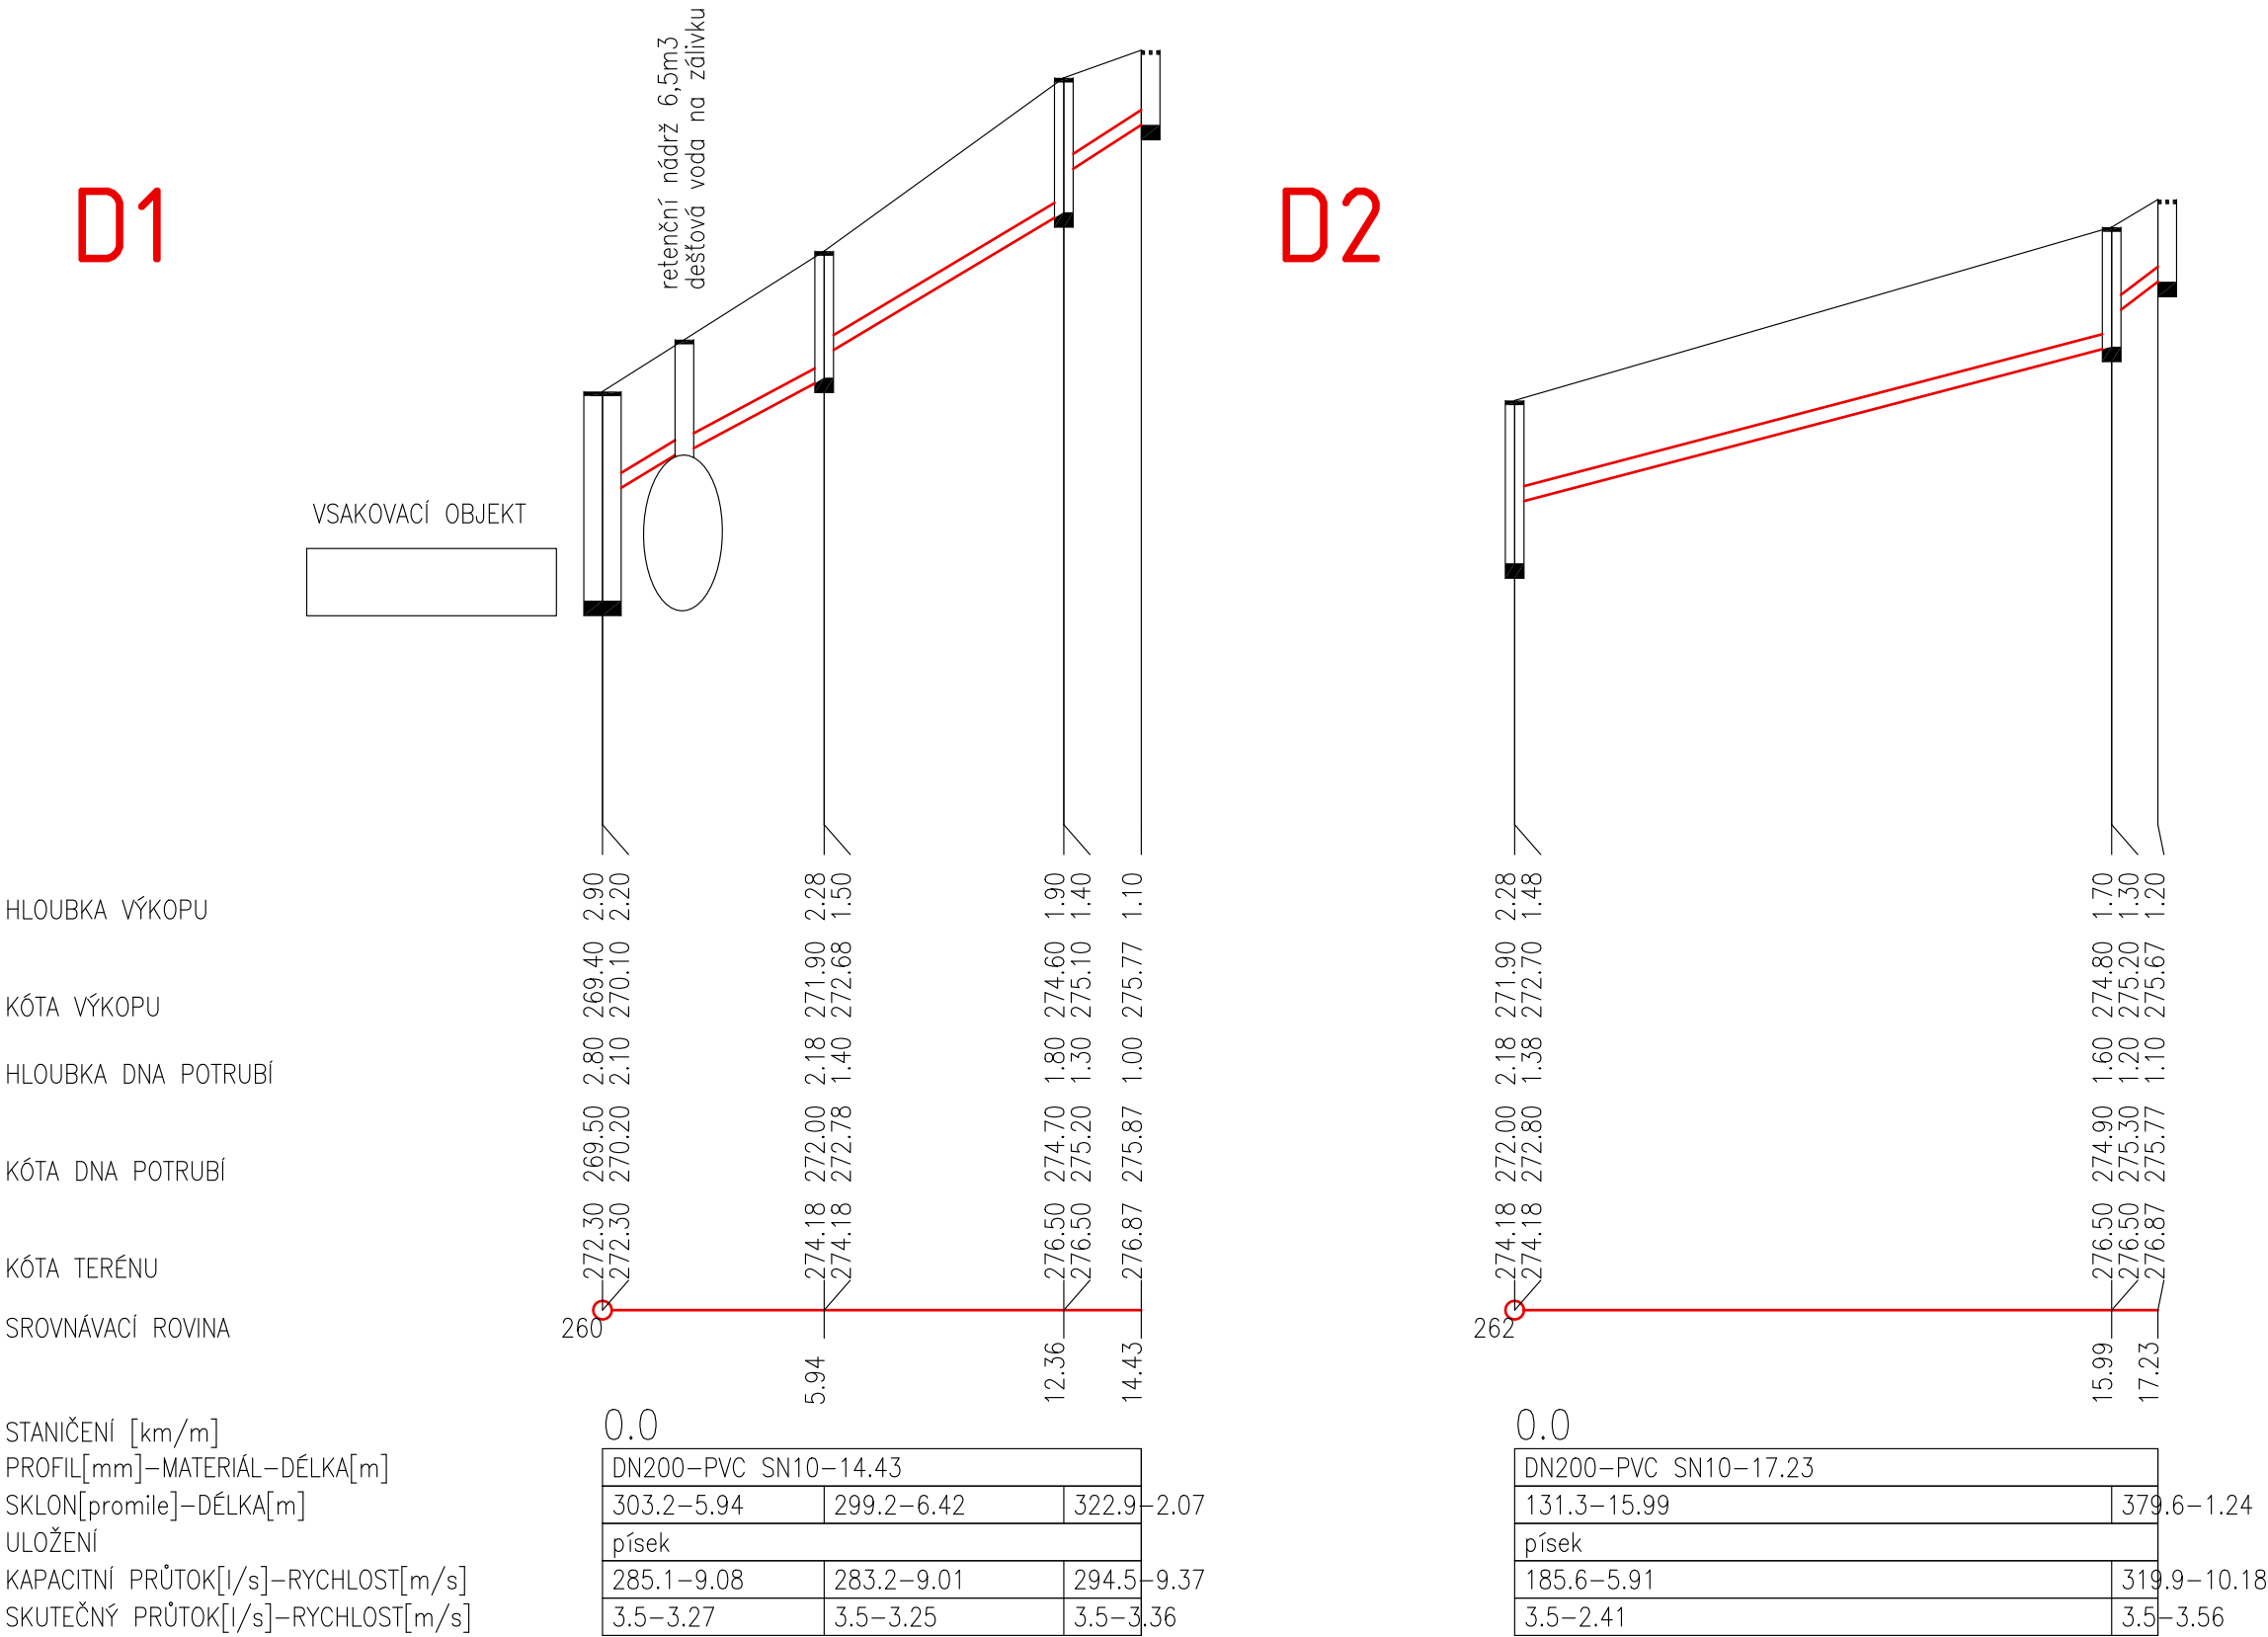

Revize				
Číslo	Datum	Popis změny	Jméno	Podpis

± 0,000 = 272,100 m.n.m. Bpv				
Investor		Generální projektant		
Městská část Praha 18, Bechyňská 639, 199 00 Praha – Letňany		Architekt Zodpovědný projektant HIP / Vedoucí projektu Ing. Lukáš Verner		
Místo stavby		Projektant části PD		
Základní a mateřská škola generála Františka Fajta, Rychnovská 139, 199 00 Praha 9		Zodpovědný projektant Vyraboval Kontroloval Ing. Miluše Hrazdilková Ing. Lukáš Verner		

název stavby		zak.č.		stupeň dokumentace	
Sportovní hala		B-19-014-000		objekt	
při ZŠ Rychnovská 139, Praha 18				SO 02	
část projektu				číslo části	
VSAKOVACÍ NÁDRŽ A AREÁLOVÉ ROZVODY				číslo výkresu	
PODÉLNÝ PROFIL				102	

Arch.Design, s.r.o.
Sochorova 23
616 00 Brno
IČ: 257 64 314
+420 541 420 911
www.archdesign.cz

Projekce TZB
Ant. Procházky 2A
623 00 Brno
hrazdilkova@emhaprojekt.cz
mob.:776 145 383

DPS
datum
03/2020

číslo revize
00
měřítko
1:200/100