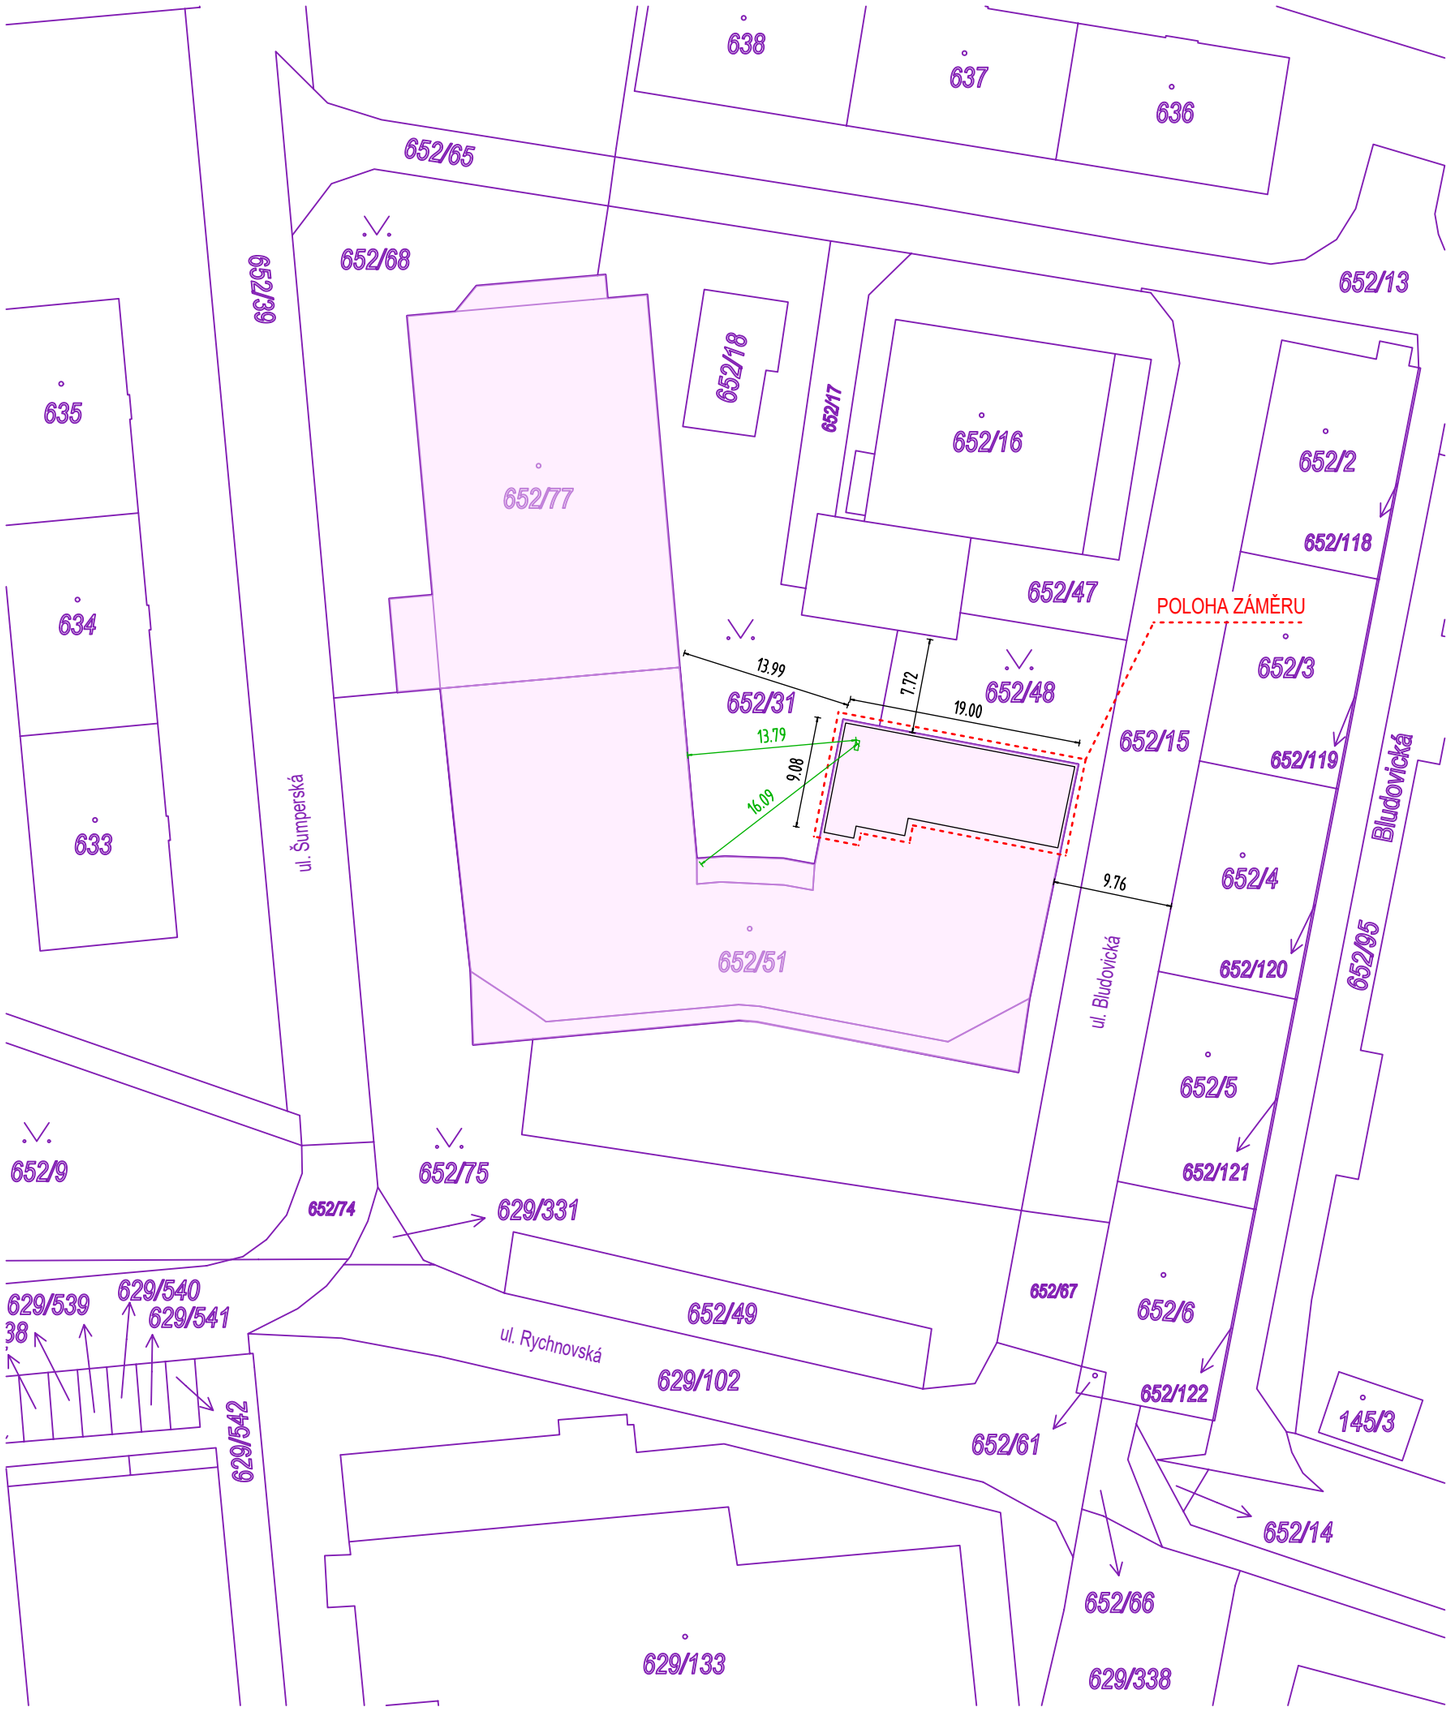

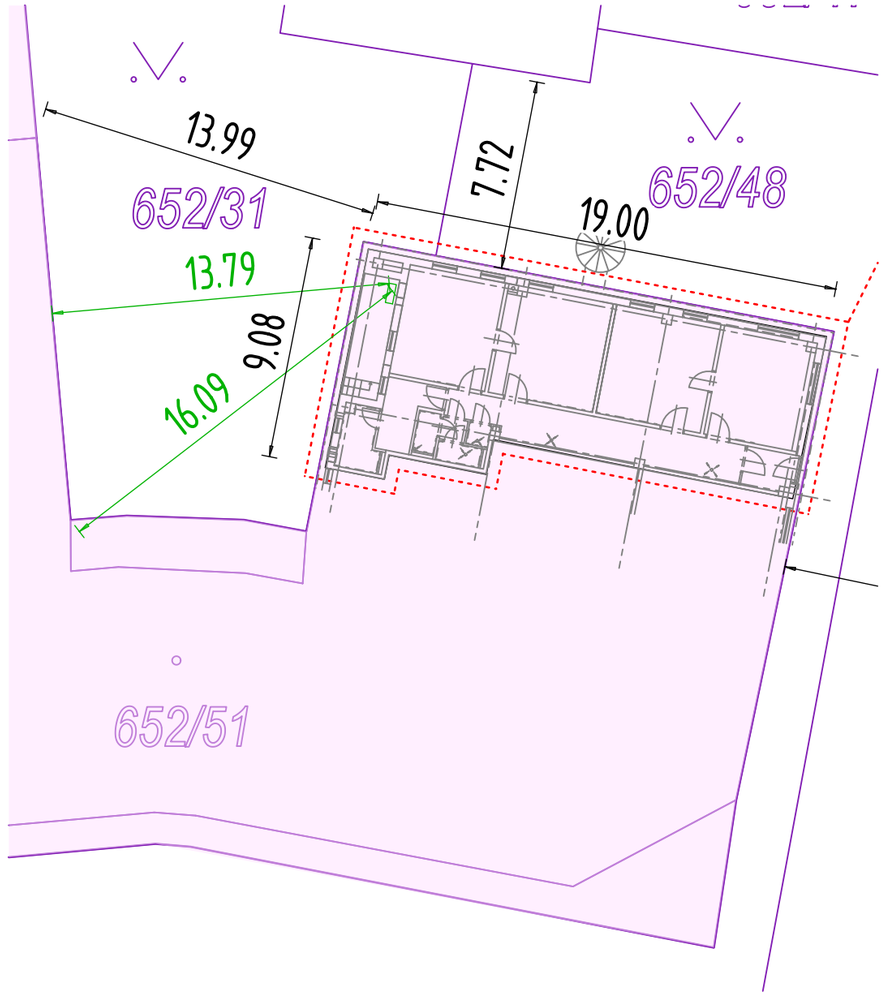

AKCE : **ZMĚNA ÚČELU VYUŽITÍ STÁVAJÍCÍ PROVOZOVNY NA ORDINACI LÉKAŘE V OBJEKTU ŠUMPERKA**			ČÍSLO ZAKÁZKY : 018 04 22
MÍSTO : Rychnovská 651, 199 00 Praha 9 - Letňany katastrální území: Letňany [731439], číslo parcely: 652/51			AKK ARCHITEKTONICKÁ KANCELÁŘ KŘIVKA
INVESTOR : Měststká část Praha18, Bechyňská 639, 199 00 Praha 9 - Letňany			
ZHOTOVITEL : Architektonická kancelář Křivka s.r.o.			ADRESA : BEDŘICHOVSKÁ 2183/16 PRAHA 8 182 00
DATUM : 07/2022	VEDOUCÍ PROJEKTU : Ing. Radek Dědina evidenční číslo ČKAIT: 0009180		
STUPEŇ : DSP	ZODPOVĚDNÝ PROJEKTANT : Roman Krátký		KONTAKTY : 211 155 190 737 615 321 dedina@arch-krivka.cz
	VYPRACOVAL : Roman Krátký		
ČÁST PROJEKTU : SITUAČNÍ VÝKRES		MĚŘÍTKO : 1:500	REVIZE:
OBSAH : KOORDINAČNÍ SITUACE			OZNAČENÍ : C.03