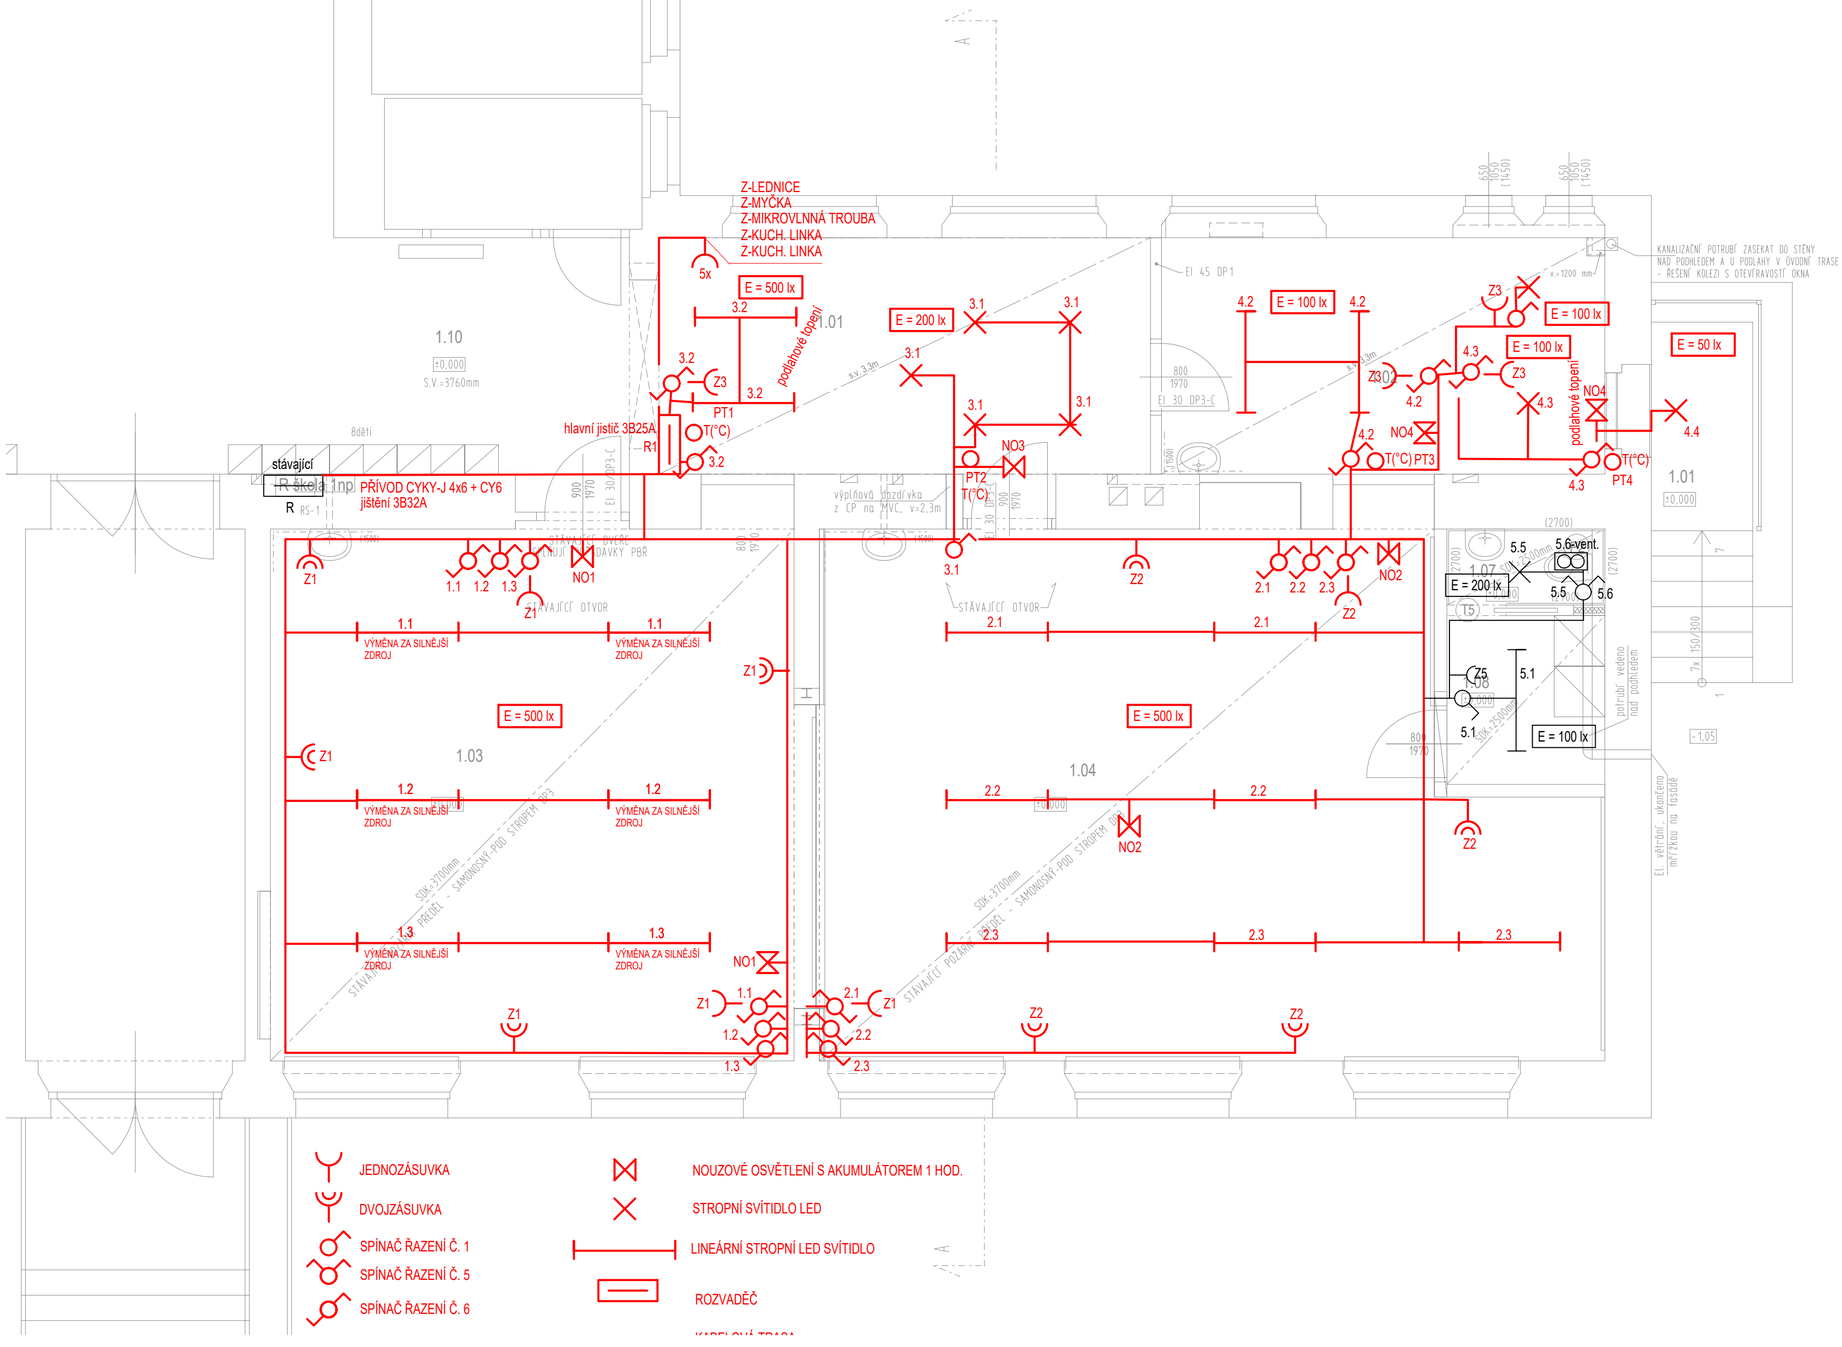

JEDNOZÁSUVKA

DVOJZÁSUVKA

SPÍNAČ ŘAZENÍ Č. 1

SPÍNAČ ŘAZENÍ Č. 5

SPÍNAČ ŘAZENÍ Č. 6

NOUZOVÉ OSVĚTLENÍ S AKUMULÁTOREM 1 HOD.

STROPNÍ SVÍTIDLO LED

LINEÁRNÍ STROPNÍ LED SVÍTIDLO

ROZVADĚČ

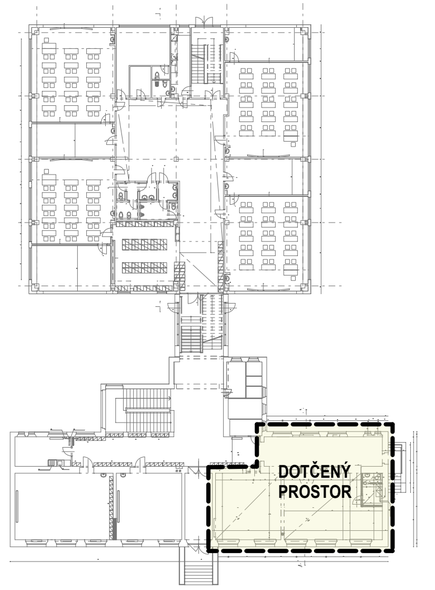

SCHÉMA BUDOVY 1NP

TABULKA MÍSTNOSTÍ - NOVÉ KMENOVÉ TÍ

ČÍSLO MÍSTNOSTI	POPIS MÍSTNOSTI	VNITŘNÍ PLOCHA (m^2)
1.01	**CHODBA - ŠATNA**	**17,70**
1.02	**KABINET**	**14,70**
1.03	**NOVÁ KMENOVÁ TŘÍDA 20 ŽÁKŮ**	**40,80**
1.04	**NOVÁ KMENOVÁ TŘÍDA 26 ŽÁKŮ**	**53,17**
1.07	UMÝVÁRNA + WC PERSONÁL	3,10
1.08	ŠATNA PERSONÁL	2,20
1.10	CHODBA ŠKOLA	-

AKCE: **ZMĚNA ÚČELU UŽÍVÁNÍ STÁVAJÍCÍ MŠ NA DVĚ KMENOVÉ TŘÍDY ZŠ V OBJEKTU ZŠ Gen. F. Fajtla, ul. RYCHNOVSKÁ**

ČÍSLO ZAKÁZKY: 008 03 23

MÍSTO: ul. Rychnovská, Rychnovská 139, 199 00 Praha 9 - Letňany
katastrální území: Letňany [731439], číslo parcely: 143

INVESTOR: Měststká část Praha18, Bechyňská 639, 199 00 Praha 9 - Letňany

ZHOTOVITEL: Architektonická kancelář Křivka s.r.o.

ADRESA: BEDŘICHOVSKÁ 2183/16, PRAHA 8, 182 00

DATUM: 05/2023

VEDOUCÍ PROJEKTU: evidenční číslo ČKAIT: 0009180 — Ing. Radek Dědina

ZODPOVĚDNÝ PROJEKTANT: Ing. Radek Dědina

VYPRACOVAL: Roman Krátký

KONTAKTY: 211 155 190, 737 615 321, dedina@arch-krivka.cz

STUPEŇ: DSP

ČÁST PROJEKTU: D.1.4. - TECHNIKA PROSTŘEDÍ STAVEB

MĚŘÍTKO: 1:50

REVIZE:

OBSAH: D.1.4.G - ELEKTROINSTALACE - DEMONTOVANÉ

OZNAČENÍ: D.1.4.G.03