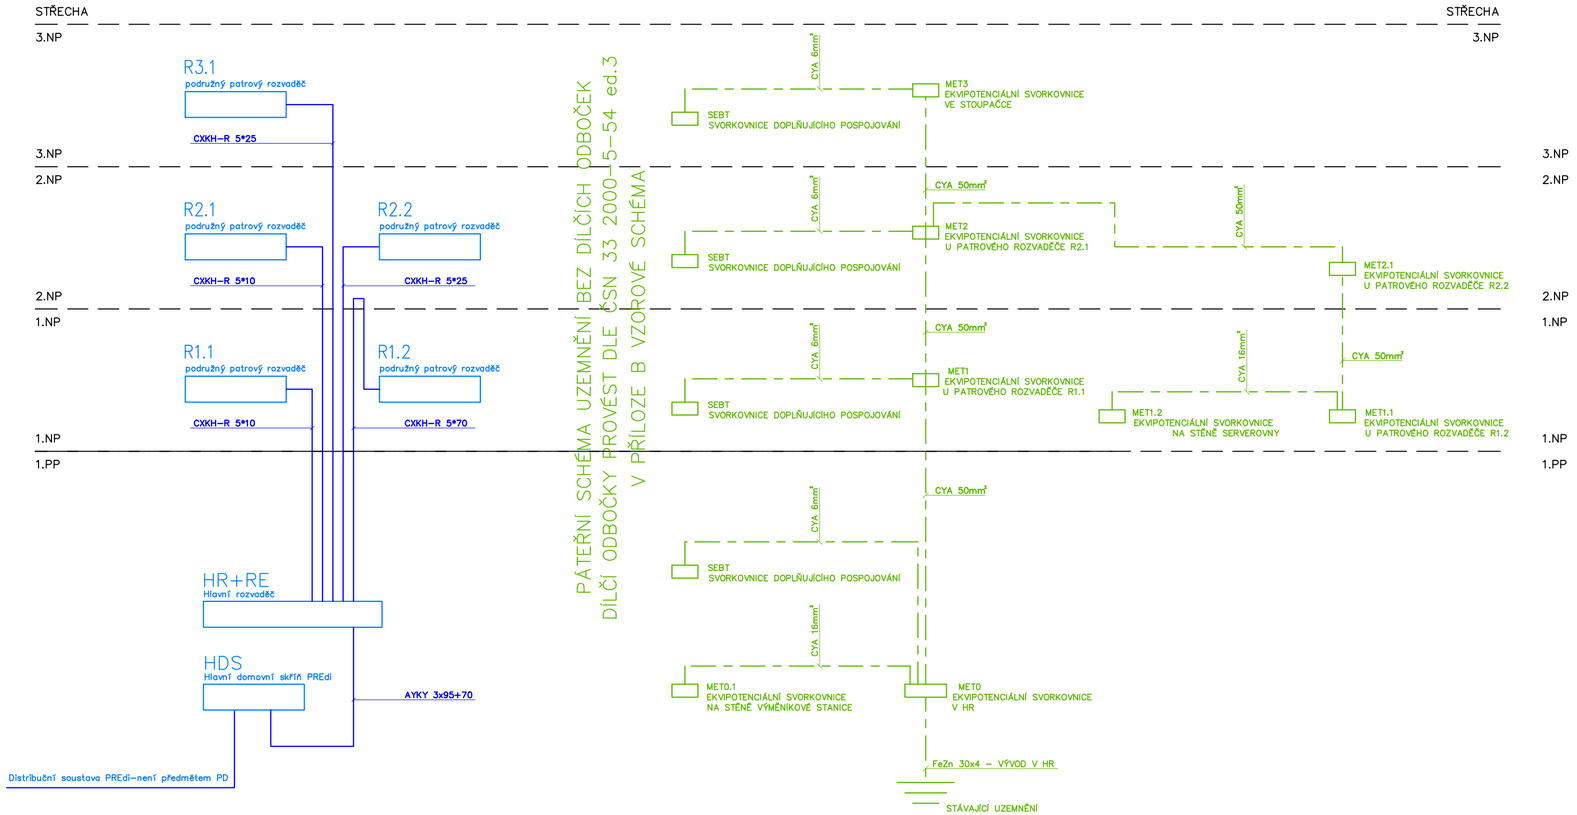

ČÍSLO-INDEX	DATUM	POPIS

Evidence změn

NÁZEV PROJEKTU:	REKONSTRUKCE ELEKTROINSTALACE ZŠ GENERÁLA FAJTLA RYCHNOVSKÁ 350, PRAHA 9 - LETŇANY BUDOVA RYCHNOVSKÁ 139
INVESTOR	MĚSTSKÁ ČÁST PRAHA 18, BECHYŇSKÁ 639, PRAHA 9
GENERÁLNÍ PROJEKTANT:	ELTODO, a.s. Novodvorská 1010/14 142 01 Praha IČO: 45274517 projekce@eltodo.cz www.eltodo.cz
PROJEKTANT ČÁSTI:	ELTODO, a.s. Novodvorská 1010/14 142 01 Praha IČO: 45274517 projekce@eltodo.cz www.eltodo.cz

ZODPOVĚDNÝ PROJEKTANT:	Ondřej Fabry	ČÍSLO ZAKÁZKY:	1221710459
VYPRACOVAL:	Ing. Michal Zita	STUPEŇ:	DPS
MĚŘÍTKO:		DATUM:	12/2021
ČÁST:	SILNOPROUDÁ ELEKTROINSTALACE		
VÝKRES:	SCHÉMA SILNOPROUDÉ ELEKTROINSTALACE	D.1.4.1_ENN_091	

PARÉ: | REVIZE:

Č. INDEX ČÁSTI | TXT INDEX ČÁSTI | Č. VÝKRESU