


VÝCHODNÍ POHLED

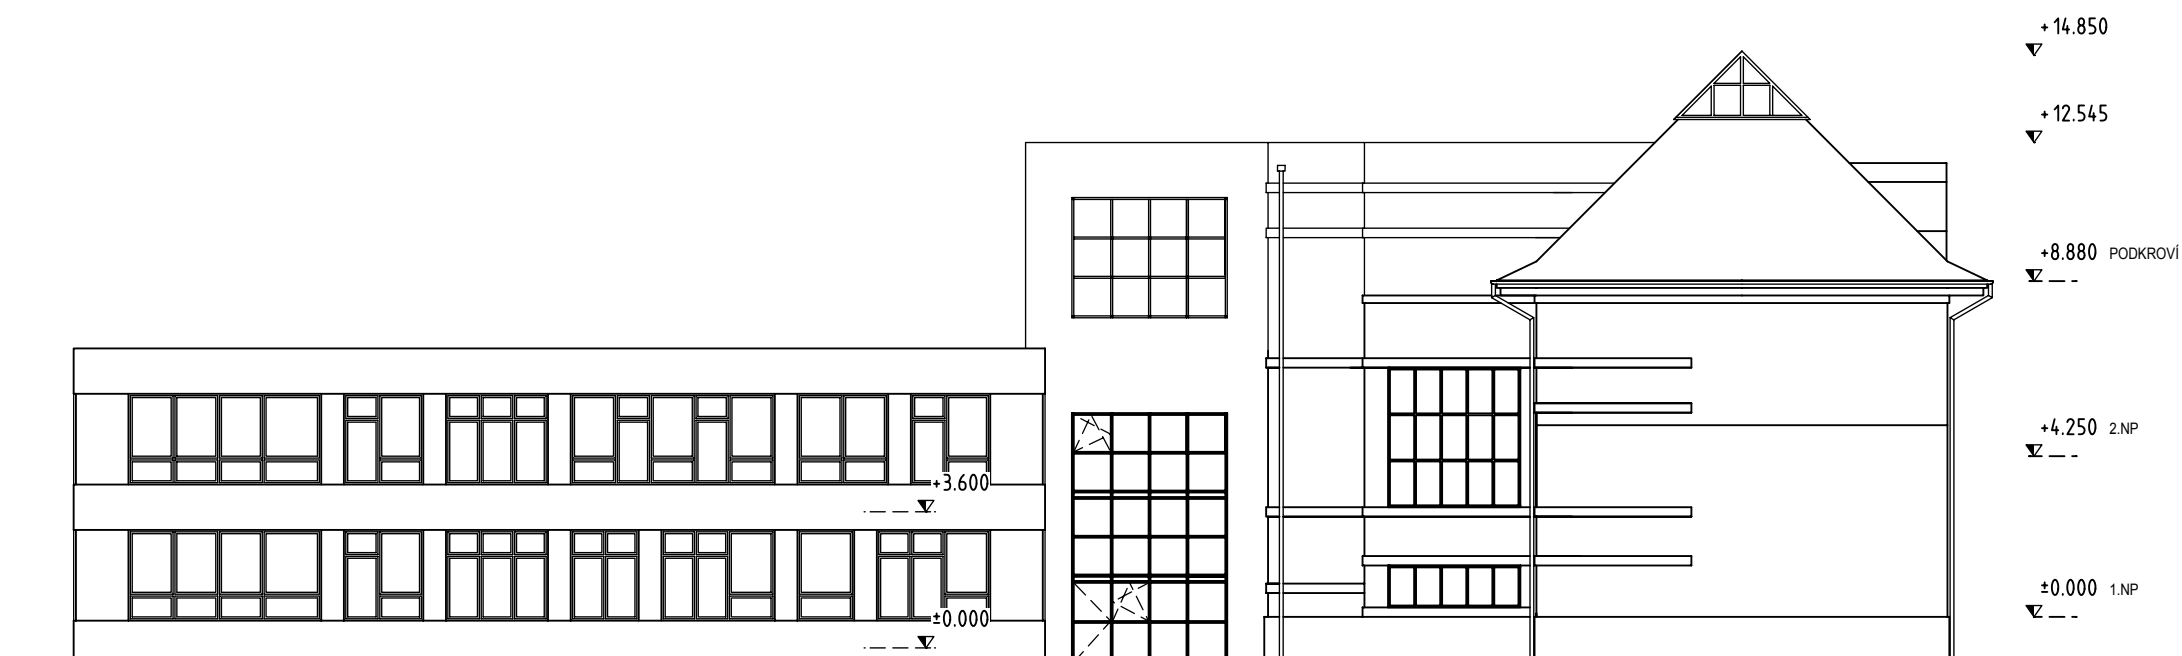

ZÁPADNÍ POHLED