


NOVÁ BUDOVA

STARÁ BUDOVA

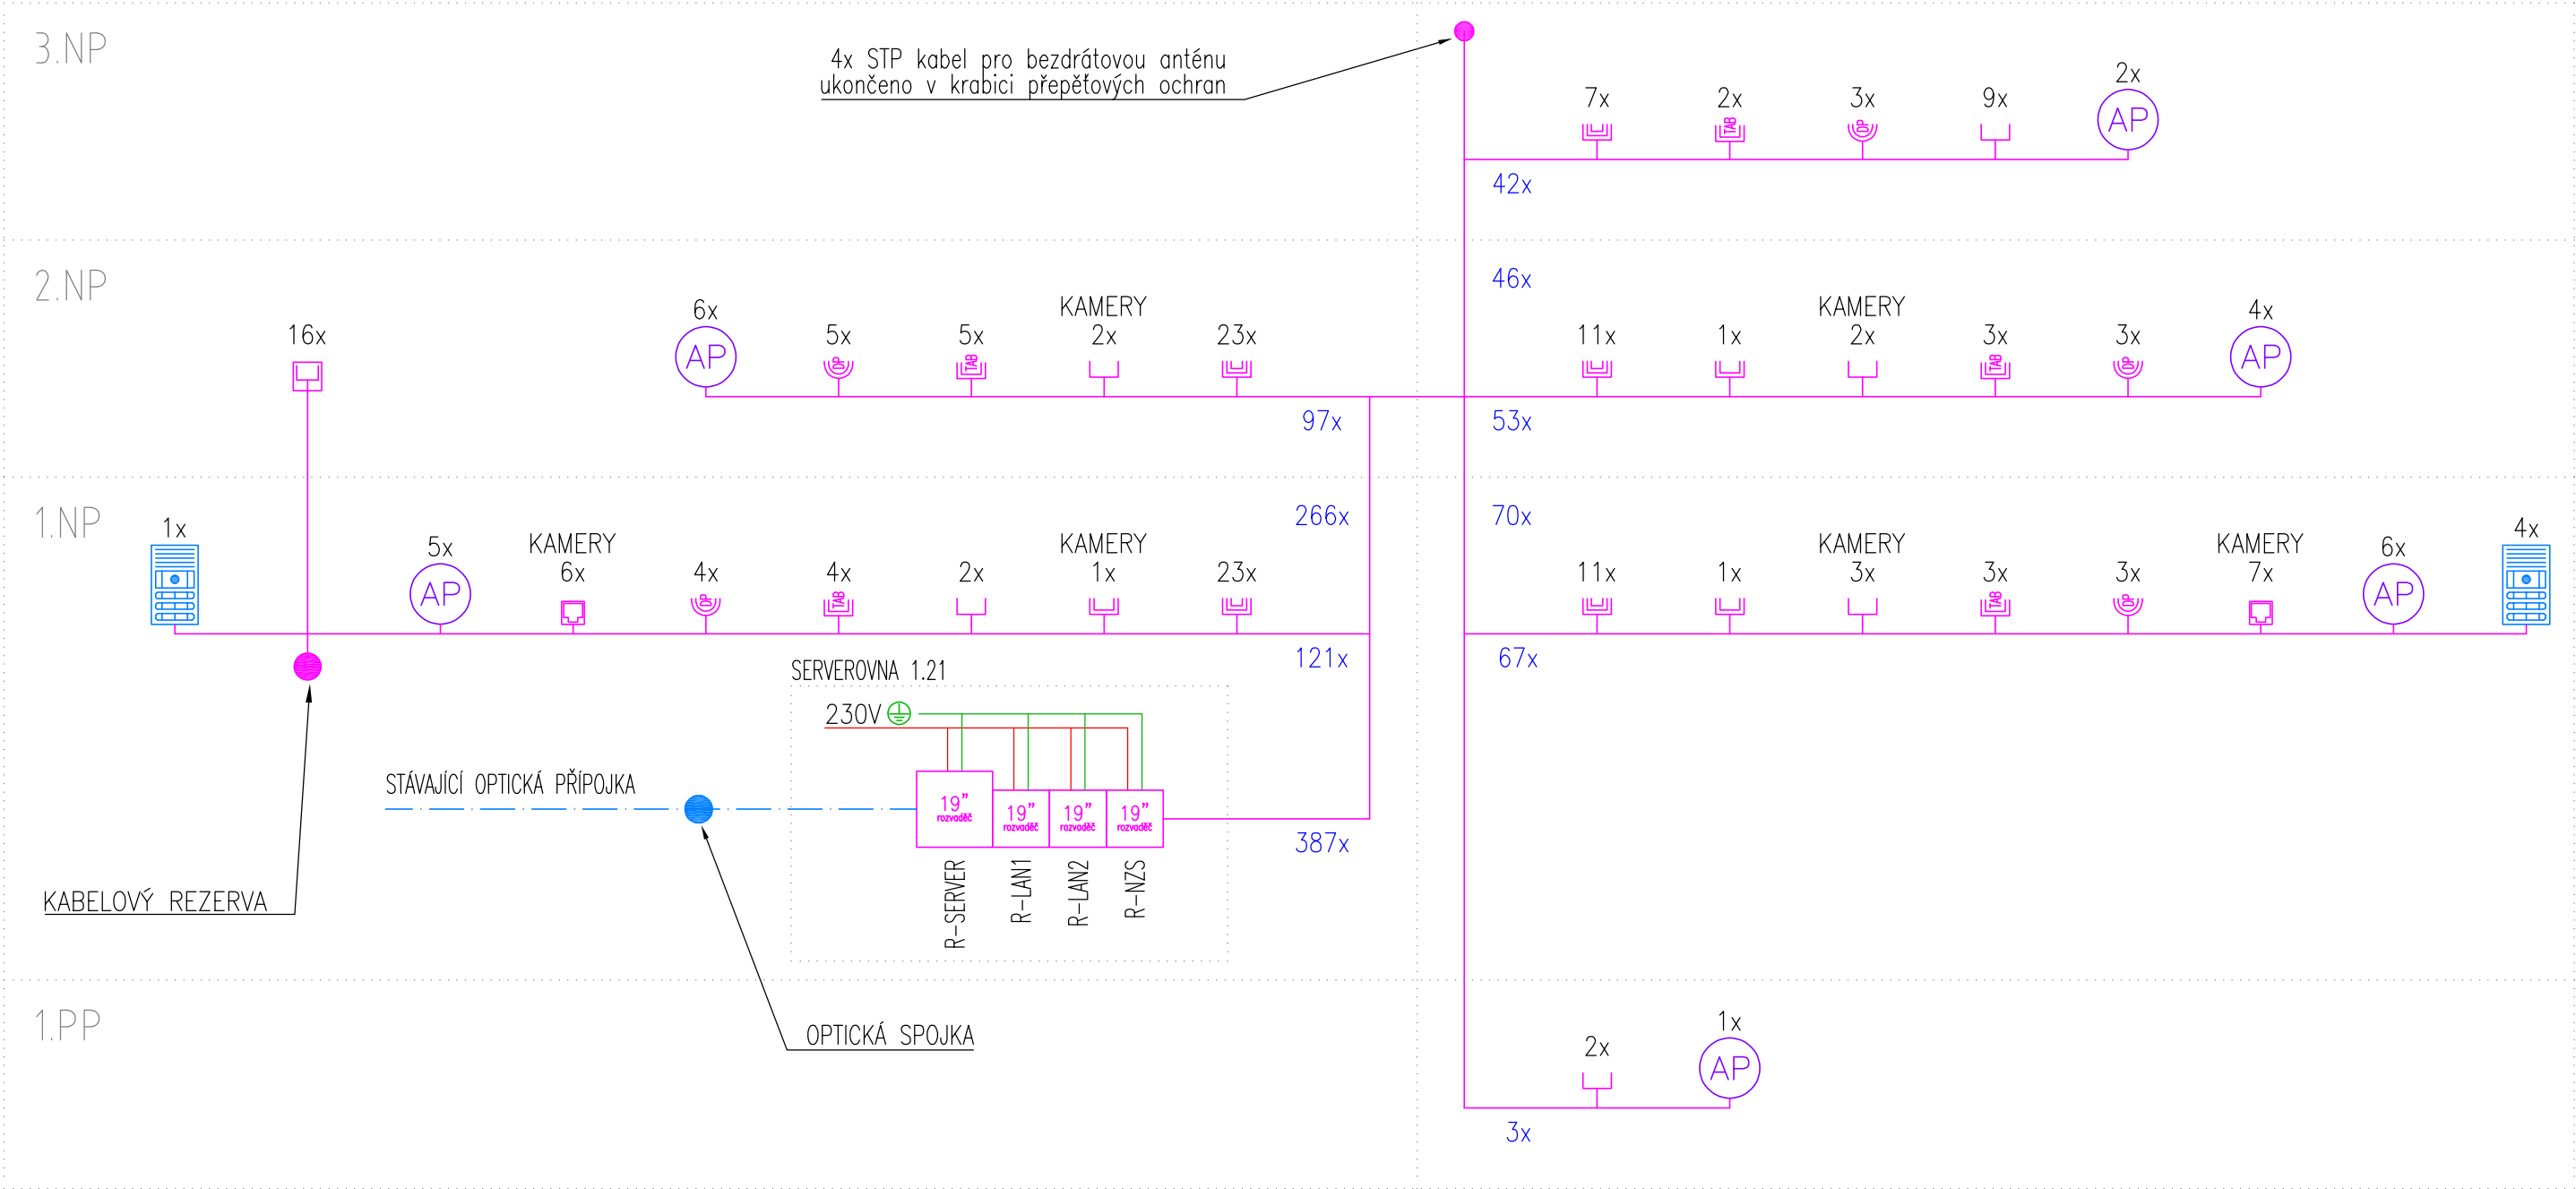

LEGENDA UKS



ROZVADĚČ UKS



DATOVÁ ZÁSUVKA 3xRJ45



DATOVÁ ZÁSUVKA 2xRJ45



DATOVÁ ZÁSUVKA 1xRJ45



DATOVÁ ZÁSUVKA 2xRJ45 – INTERAKTIVNÍ TABULE



DATOVÁ ZÁSUVKA 2xRJ45 – DATAPROJEKTOR



DATOVÁ ZÁSUVKA 2xRJ45 DO PODLAHOVÉ KRABICI



DATOVÁ ZÁSUVKA 1xRJ45 DO PODLAHOVÉ KRABICI



KONEKTOR RJ45



PŘÍSTUPOVÝ BOD Wi-Fi



VIDEOTELEFON – VSTUP

LEGENDA KABELY UKS:

KABEL STP CAT.6a B2cas1d1

ČÍSLO-INDEX	DATUM	POPIS
Evidence změn		

NÁZEV PROJEKTU:	REKONSTRUKCE ELEKTROINSTALACE ZŠ GENERÁLA FAJTLA		
	RYCHNOVSKÁ 350, PRAHA 9 - LETŇANY		
	BUDOVA RYCHNOVSKÁ 139		
INVESTOR	MĚSTSKÁ ČÁST PRAHA 18, BECHYŇSKÁ 639, PRAHA 9		
GENERÁLNÍ PROJEKTANT:	ELTODO, a.s. Novodvorská 1010/14 142 01 Praha IČO: 45274517 projekce@eltodo.cz www.eltodo.cz	PROJEKTANT ČÁSTI:	ELTODO, a.s. Novodvorská 1010/14 142 01 Praha IČO: 45274517 projekce@eltodo.cz www.eltodo.cz
ZODPOVĚDNÝ PROJEKTANT:	VÁCLAV MAŠEK	ČÍSLO ZAKÁZKY:	1221710459
VYPRACOVAL:	VÁCLAV MAŠEK	STUPEŇ:	DPS
MĚŘITKO:	--	DATUM:	12/2021
ČÁST:	SLABOPROUDÉ ROZVODY		
VÝKRES:	BLOKOVÉ SCHÉMA UKS		
D.1.4.2_ESL_111			REVIZE: 00