TABULKA MÍSTNOSTÍ - OBJEKT III - 1.NP

ČÍSLO MÍSTNOSTI	POPIS MÍSTNOSTI	VNITŘNÍ PLOCHA (m^2)
III.101	SCHODIŠTĚ	19,45
III.102	GALERIE	75,10
III.103	ROZVADĚČE	1,84
III.104	VÝTAHOVÁ ŠACHTA	3,83
III.105	SKLAD	20,69
III.106	VZT STROJOVNA	27,84

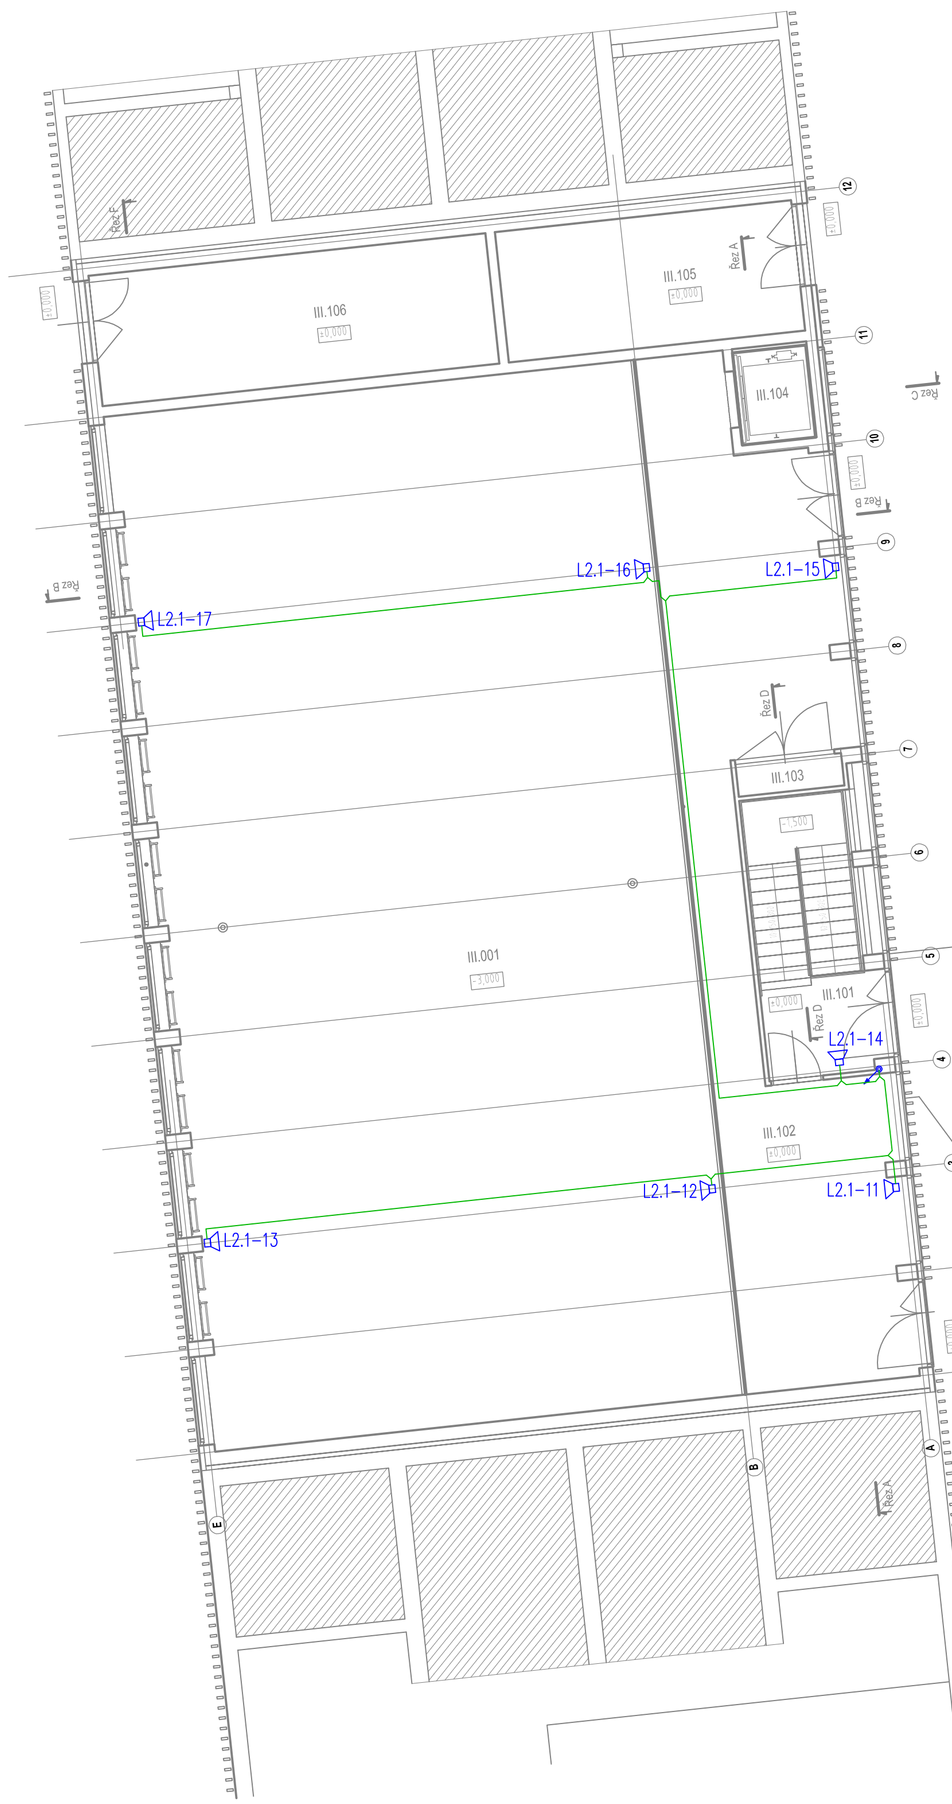

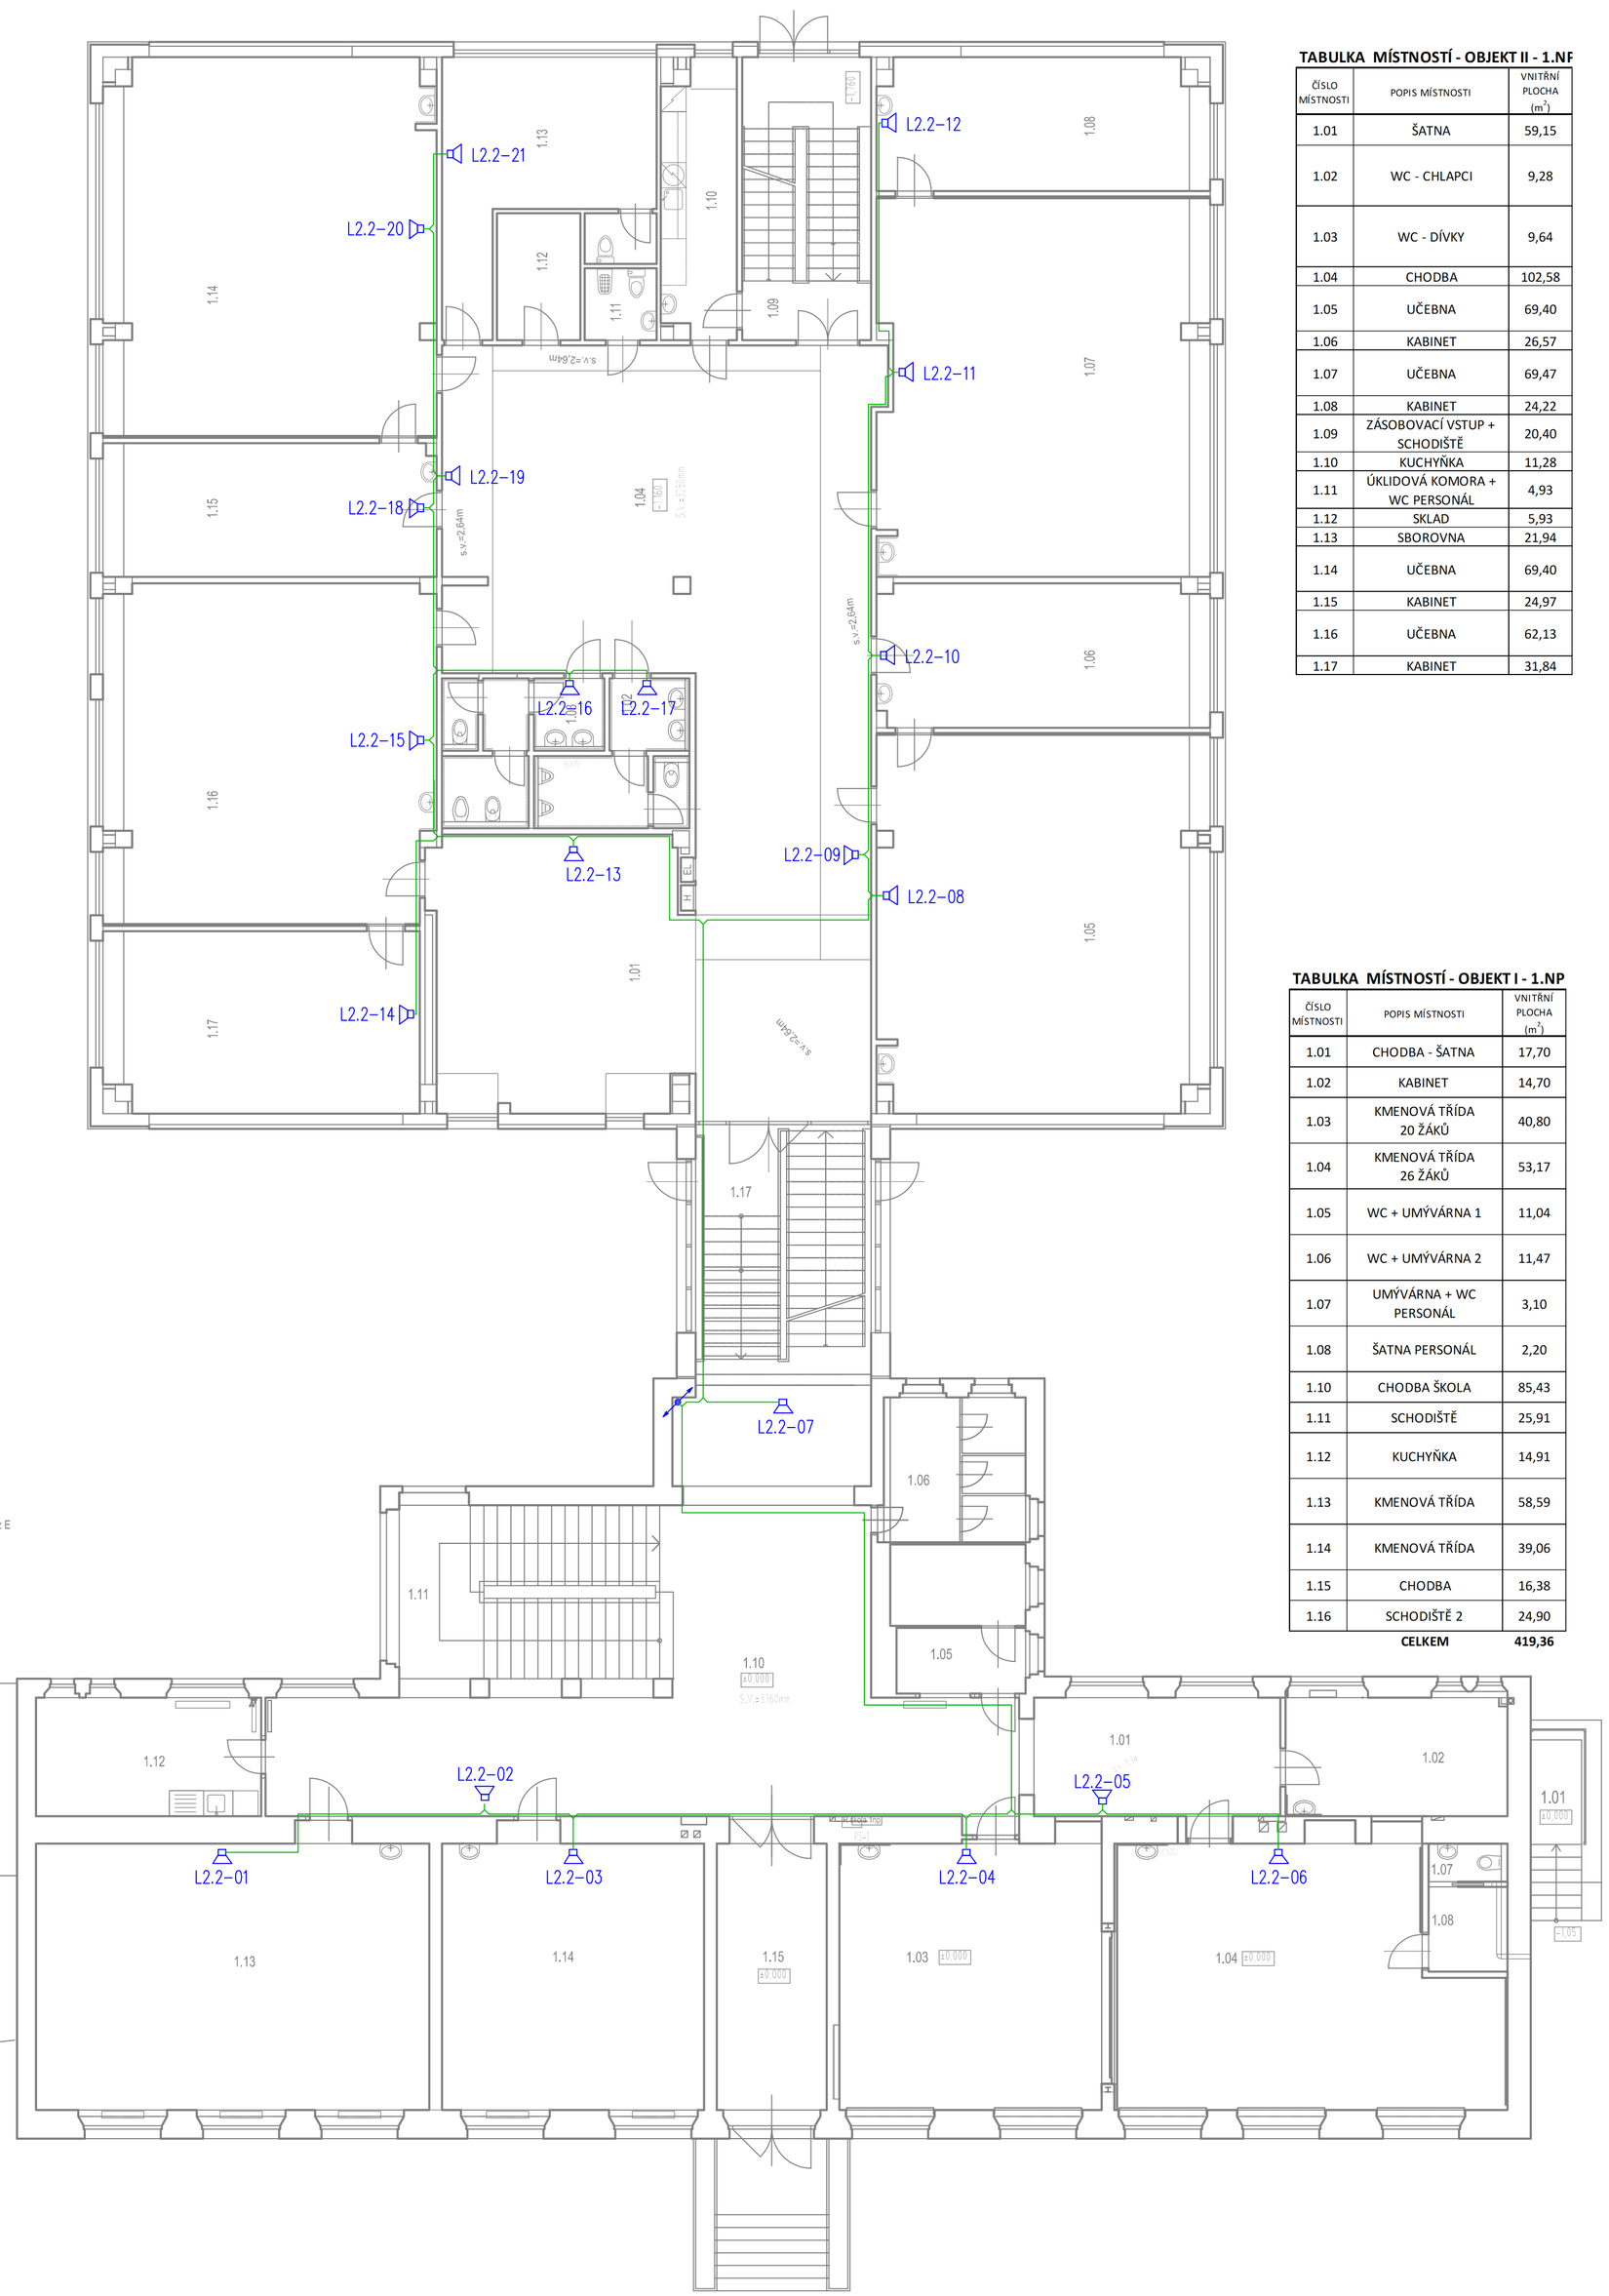

TABULKA MÍSTNOSTÍ - OBJEKT II - 1.NP

ČÍSLO MÍSTNOSTI	POPIS MÍSTNOSTI	VNITŘNÍ PLOCHA (m^2)
1.01	ŠATNA	59,15
1.02	WC - CHLAPCI	9,28
1.03	WC - DÍVKY	9,64
1.04	CHODBA	102,58
1.05	UČEBNA	69,40
1.06	KABINET	26,57
1.07	UČEBNA	69,47
1.08	KABINET	24,22
1.09	ZÁSOBOVACÍ VSTUP + SCHODIŠTĚ	20,40
1.10	KUCHYŇKA	11,28
1.11	ÚKLIDOVÁ KOMORA + WC PERSONÁL	4,93
1.12	SKLAD	5,93
1.13	SBOROVNA	21,94
1.14	UČEBNA	69,40
1.15	KABINET	24,97
1.16	UČEBNA	62,13
1.17	KABINET	31,84

TABULKA MÍSTNOSTÍ - OBJEKT I - 1.NP

ČÍSLO MÍSTNOSTI	POPIS MÍSTNOSTI	VNITŘNÍ PLOCHA (m^2)
1.01	CHODBA - ŠATNA	17,70
1.02	KABINET	14,70
1.03	KMENOVÁ TŘÍDA 20 ŽÁKŮ	40,80
1.04	KMENOVÁ TŘÍDA 26 ŽÁKŮ	53,17
1.05	WC + UMÝVÁRNA 1	11,04
1.06	WC + UMÝVÁRNA 2	11,47
1.07	UMÝVÁRNA + WC PERSONÁL	3,10
1.08	ŠATNA PERSONÁL	2,20
1.10	CHODBA ŠKOLA	85,43
1.11	SCHODIŠTĚ	25,91
1.12	KUCHYŇKA	14,91
1.13	KMENOVÁ TŘÍDA	58,59
1.14	KMENOVÁ TŘÍDA	39,06
1.15	CHODBA	16,38
1.16	SCHODIŠTĚ 2	24,90
	CELKEM	**419,36**

TABULKA POUŽITÝCH PRVKŮ

Rozhlas

- RÚ ROZHLASOVÁ ÚSTŘEDNA
- R DATOVÝ ROZVADĚČ
- PRŮRAZ STOUPACÍHO VEDENÍ
- VÝKONOVÝ ZESILOVAČ
- MIKROFONÍ STANICE
- REPRODUKTOR NÁSTĚNNÝ
- REPRODUKTOROVÁ LINKA

AKCE:
ZŘÍZENÍ EVAKUAČNÍHO ROZHLASU V OBJEKTU ZŠ GEN. F. FAJTLA
č.p. 139 ul. RYCHNOVSKÁ, č.p. 350 ul. TŘINECKÁ

ČÍSLO ZAKÁZKY: 019 04 24

MÍSTO: č.p.139 ul. RYCHNOVSKÁ, č.p.350 ul. TŘINECKÁ, 199 00 Praha 9 - Letňany
katastrální území: Letňany [731439], parc.č.140, parc.č.143, 145/4, 145/5

INVESTOR: Městská část Praha18, Bechyňská 639, 199 00 Praha 9 - Letňany

ZHOTOVITEL: Architektonická kancelář Křivka s.r.o.

ADRESA: BEDŘICHOVSKÁ 2183/16, PRAHA 8, 182 00

DATUM: 05/2024

VEDOUCÍ PROJEKTU: Ing. Radek Dědina
evidenční číslo ČKAIT: 0009180

ZODPOVĚDNÝ PROJEKTANT: Zbyněk Krátký

VYPRACOVAL: Zbyněk Krátký

KONTAKTY: 211 155 190, 737 615 321, dedina@arch-kriv.cz

STUPEŇ: DSP

ČÁST PROJEKTU: H. SLABOPROUD - EVAKUAČNÍ ROZHLAS

MĚŘÍTKO: 1:100

REVIZE:

OBSAH: RYCHNOVSKÁ 139 - PŮDORYS 1.NP

OZNAČENÍ: 102