

TABULKA MÍSTNOSTÍ - OBJEKT I

ČÍSLO	MÍSTNOST	PLOCHA
1.01	CHODBA + SCHODIŠTĚ	219,28 m²
1.02	WC UČITEL	2,11 m²
1.03	UMÝVÁRNA DÍVKY	7,15 m²
1.04	WC DÍVKY	1,57 m²
1.05	HYGIENICKÁ KABINA	1,15 m²
1.06	WC DÍVKY	2,32 m²
1.07	UČEBNA	50,51 m²
1.08	SBOROVNA	37,71 m²
1.09	CHODBA	4,93 m²
1.10	KANCELÁŘ	13,16 m²
1.11	KANCELÁŘ	18,38 m²
1.12	UČEBNA	56,09 m²
1.13	KANCELÁŘ	20,43 m²
1.17	ŘEDITELNA	33,43 m²
1.18	KANCELÁŘ	20,44 m²
1.19	UČEBNA	56,25 m²
1.20	UČEBNA	52,16 m²
1.21	WC+UMÝVÁRNA CHLAPCI	10,31 m²
1.22	ÚKLID	1,04 m²

TABULKA MÍSTNOSTÍ - OBJEKT II



ČÍSLO	MÍSTNOST	PLOCHA
II.1.01	WC PROVOZ-UMYVADLA	5,47 m²
II.1.02	WC PROVOZ-KABINKA	1,02 m²
II.1.03	WC PROVOZ-KABINKA	1,02 m²
II.1.04	PROVOZ-SPRCHA	2,20 m²
II.1.05	ÚKLID	1,49 m²
II.1.06	UMÝVÁRNA JÍDELNA	22,07 m²
II.1.07	WC JÍDELNA-UMYVADLA	4,50 m²
II.1.08	WC JÍDELNA-KABINKY	2,18 m²
II.1.09	JÍDELNA	268,07 m²
II.1.10	UMÝV. STOLNÍHO NÁDOBÍ	21,30 m²
II.1.11	UMÝV. KUCH. NÁDOBÍ	13,50 m²
II.1.12	KUCHYŇ	66,63 m²
II.1.13	DENNÍ SKLAD	8,90 m²
II.1.14	ČISTÁ PŘÍPRAVA	10,46 m²
II.1.15	OBALY	6,19 m²
II.1.16	CHODBA	13,76 m²
II.1.17	VÝTAHOVÁ ŠACHTA	3,33 m²
II.1.18	HOSPODÁŘKA	12,43 m²
II.1.19	DENNÍ MÍSTNOST	12,89 m²
II.1.20	ÚKLID	2,47 m²
II.1.21	WC+UMYVADLA	2,88 m²
II.1.22	CHLADÍRNA ODPADKŮ	2,90 m²
II.1.23	ZÁDVEŘÍ CHLAD. ODP.	2,72 m²
II.1.24	CHODBA + SCHODIŠTĚ	10,52 m²
II.1.25	RAMPA	6,30 m²


LEGENDA STÁVAJÍCÍ PBŘ

- VYMEZENÍ POŽÁRNÍHO ÚSEKU
- N.1.01-III OZNAČENÍ POŽÁRNÍHO ÚSEKU, STUPEŇ POŽÁRNÍ BEZPEČNOSTI
- E4SDP1 POŽÁRNÍ ODOLNOST STROPNÍ KONSTRUKCE
- E4SDP1 POŽÁRNÍ ODOLNOST SVISLÉ KONSTRUKCE
- EW 30DP3-C POŽÁRNÍ ODOLNOST UZÁVĚRU
- ÚNIKOVÁ CESTA

LEGENDA NOVÉ PBŘ

- 🔊 EVAKUAČNÍ ROZHLAS
- 🔊 ROZHLASOVÁ ÚSTŘEDNA A OVLÁDACÍ PULT

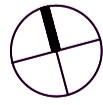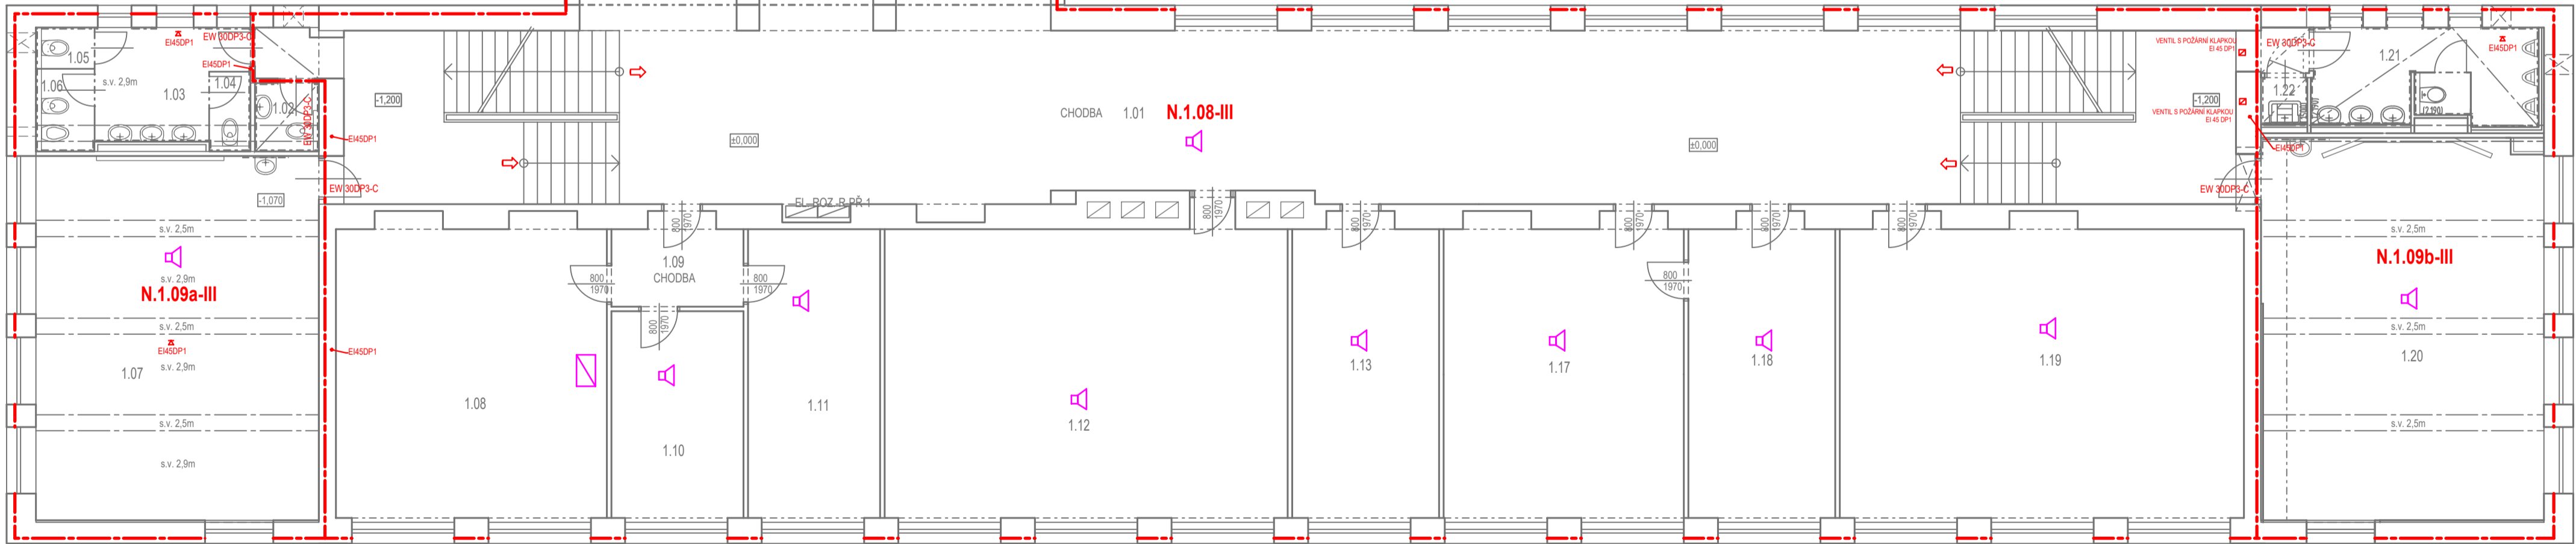

AKCE : ZŘÍZENÍ EVAKUAČNÍHO ROZHLASU V OBJEKTU ZŠ GEN. F. FAJTLA č.p. 139 ul. RYCHNOVSKÁ, č.p. 350 ul. TRINECKÁ			ČÍSLO ZAKÁZKY : 019 04 24	
MÍSTO : č.p.139 ul. RYCHNOVSKÁ, č.p.350 ul. TRINECKÁ, 199 00 Praha 9 - Letňany katastrální území: Letňany [731439], parc.č.143, 145/4, 145/5, parc.č.140			AKK ARCHITEKTONICKÁ KANCELÁŘ KRIVKA	
INVESTOR : Městská část Praha18, Bechyňská 639, 199 00 Praha 9 - Letňany				
ZHOTOVITEL : Architektonická kancelář Krivka s.r.o.			ADRESA : BEDŘICHOVSKÁ 2183/16 PRAHA 8 182 00	
DATUM : 05/2024	VEDOUČÍ PROJEKTU : evidenční číslo ČAKAT : 0009180	Ing. Radek Dědina		
STUPEŇ : DSP	ZODPOVĚDNÝ PROJEKTANT : VYPRACOVAL : Roman Krátký	Ing. Radek Dědina		
ČÁST PROJEKTU : D.1.3. - POŽÁRNĚ BEZPEČNOSTNÍ ŘEŠENÍ		MĚŘÍTKO : 1:100	KONTAKTY : 211 155 190 737 615 321 dedina@arch-krivka.cz	
OBSAH : D.1.3 - PBŘ - 1NP č.p.350 ul. TRINECKÁ			OZNAČENÍ : D.1.3.02	