











TABULKA POUŽITÝCH PRVKŮ

Rozhlas

- ROZHLASOVÁ ÚSTŘEDNA
- DATOVÝ ROZVADĚČ
- PRŮRAZ STOLUPACÍHO VEDENÍ
- VÝKONOVÝ ZSLLOVAČ
- ZALOŽNÍ NAPÁJECÍ ZDROJ
- MIKROFONÍ STANICE
- REPRODUKTOR NÁSTĚNNÝ
- REPRODUKTOROVÁ LINKA

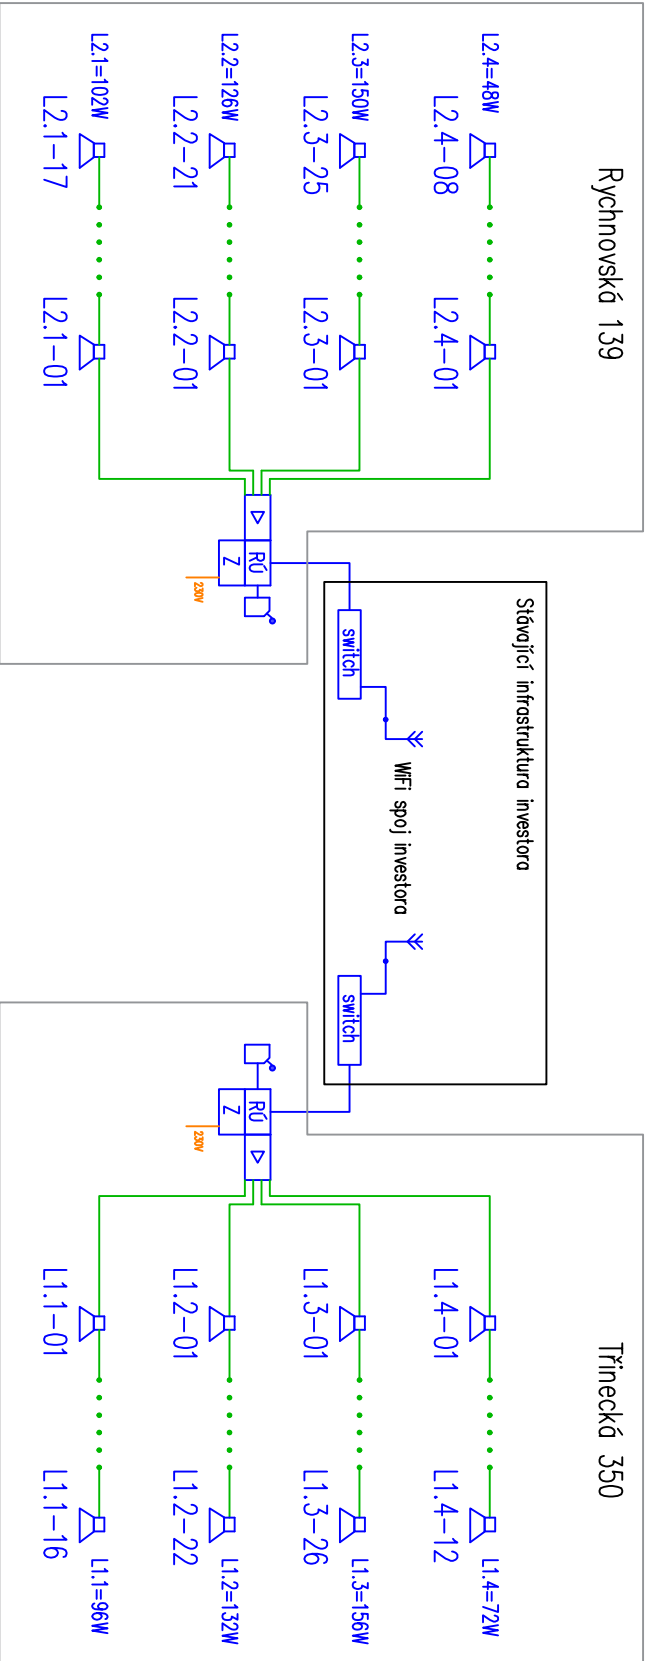

AKCE : ZŘÍZENÍ EVAKUAČNÍHO ROZHLASU V OBJEKTU ZŠ GEN. F. FAJTLA č.p. 139 ul. RYCHNOVSKÁ, č.p. 350 ul. TŘÍNECKÁ				ČÍSLO ZAKÁZKY : 019 04 24	
MÍSTO :	č.p.139 ul. RYCHNOVSKÁ, č.p.350 ul. TŘÍNECKÁ, 199 00 Praha 9 - Letňany katastrální území: Letňany [731439], parc.č.140, parc.č.143, 145/4, 145/5			<div>ARCHITEKTONICKÁ KANCELAR KŘIVKA</div>	
INVESTOR :	Městská část Praha18, Bechyňská 639, 199 00 Praha 9 - Letňany				
ZHOTOVITEL :	Architektonická kancelář Křivka s.r.o.			ADRESA : BEDŘICHOVSKÁ 2183/16 PRAHA 8 182 00	
DATUM :	05/2024	VEDOUČÍ PROJEKTU : evidenční číslo CKAIT: 0009180	Ing. Radek Dědina		KONTAKTY : 211 155 190 737 615 321 dedina@arch-krivka.cz
STUPEŇ :		ZODPOVĚDNÝ PROJEKTANT :	Zbyněk Krátký		
DSP		VYPRACOVAL :	Zbyněk Krátký		
ČÁST PROJEKTU :	H. SLABOPROUD - EVAKUAČNÍ ROZHLAS			MĚŘÍTKO : ---	REVIZE :
OBSAH :	BLOKOVÉ SCHÉMA ERO			OZNAČENÍ : 301	