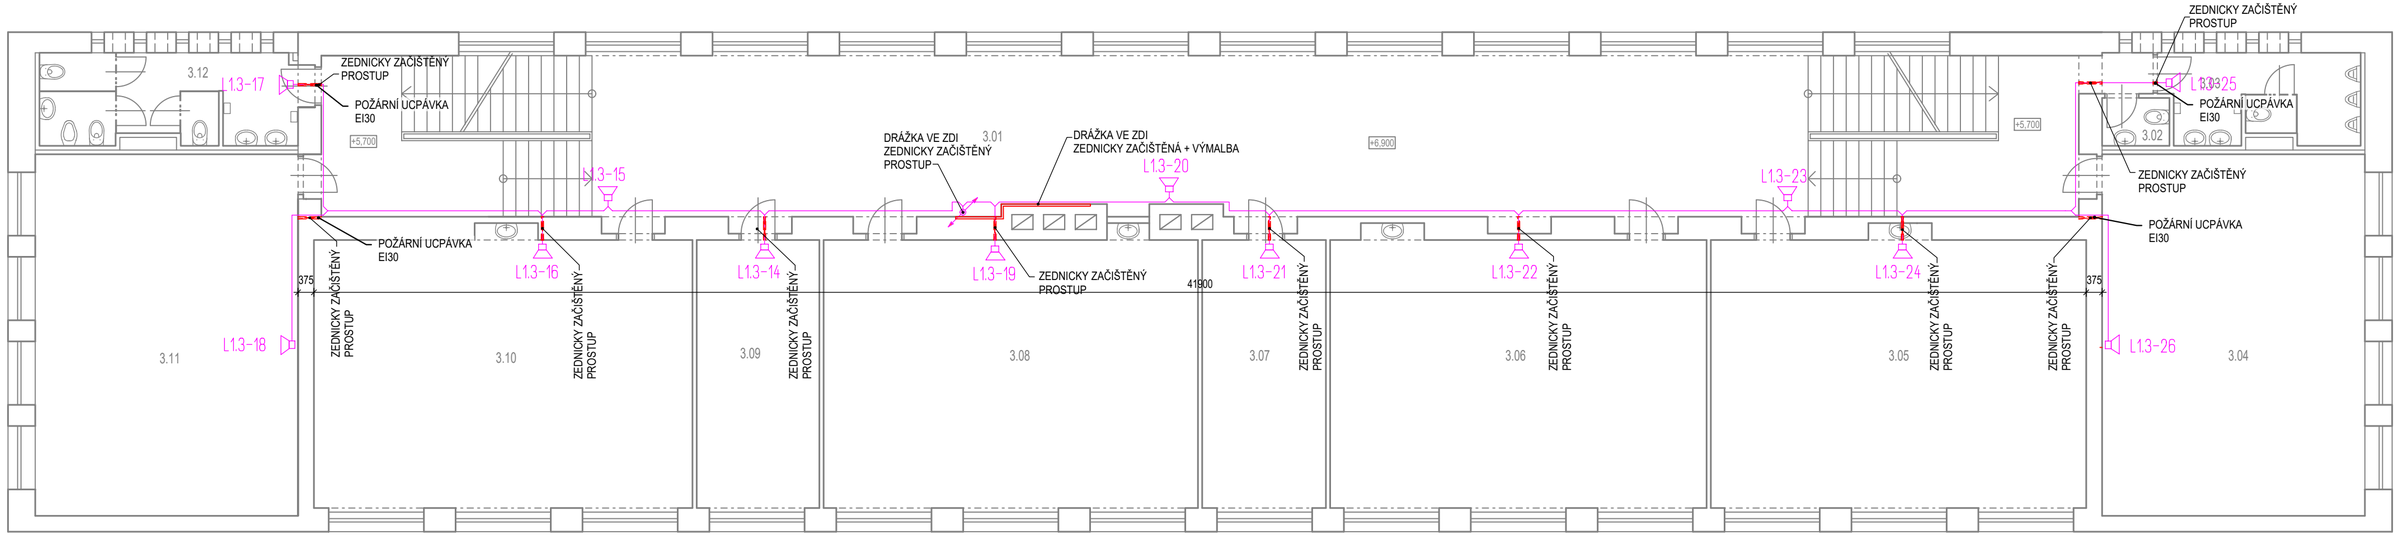

TABULKA MÍSTNOSTÍ

ČÍSLO MÍSTNOSTI	POPIS MÍSTNOSTI	VNITŘNÍ PLOCHA (m^2)
3.01	CHODBA + SCHODIŠTĚ	159,93
3.02	WC UČITEL	1,80
3.03	WC + UMÝVÁRNA - CHLAPCI	9,70
3.04	UČEBNA	53,12
3.05	UČEBNA	56,25
3.06	UČEBNA	56,41
3.07	KABINET	18,53
3.08	UČEBNA	56,09
3.09	KABINET	18,38
3.10	UČEBNA	56,73
3.11	UČEBNA	53,12
3.12	WC + UMÝVÁRNA - DÍVKY	12,92
	CELKEM	**552,98**

TABULKA POUŽITÝCH PRVKŮ

Rozhlas

RO	ROZHLASOVÁ ÚSTŘEDNA
R	DATOVÝ ROZVADĚČ
	PRŮRAZ STOUPACÍHO VEDENÍ
	VÝKONOVÝ ZESILOVAČ
	MIKROFONÍ STANICE
	REPRODUKTOR NÁSTĚNNÝ
	REPRODUKTOROVÁ LINKA

LEGENDA:

STÁVAJÍCÍ KONSTRUKCE

ZEDNICKY ZAČIŠTĚNÉ POSTUPY A DRÁŽKY
VÝPLŇ HRUBÁ MALTA POVRCH ŠTUKOVÁ STĚRKA + VÝMALBA

KABELOVÉ TRASY EVAKUAČNÍHO ROZHLASU

AKCE: **ZŘÍZENÍ EVAKUAČNÍHO ROZHLASU V OBJEKTU ZŠ GEN. F. FAJTLA č.p. 139 ul. RYCHNOVSKÁ, č.p. 350 ul. TŘINECKÁ**

ČÍSLO ZAKÁZKY: 019 04 24

MÍSTO: č.p.139 ul. RYCHNOVSKÁ, **č.p.350 ul. TŘINECKÁ**, 199 00 Praha 9 - Letňany
katastrální území: Letňany [731439], parc.č.143, 145/4, 145/5, **parc.č.140**

INVESTOR: Městská část Praha18, Bechyňská 639, 199 00 Praha 9 - Letňany

AKK ARCHITEKTONICKÁ KANCELÁŘ KŘIVKA

ZHOTOVITEL: Architektonická kancelář Křivka s.r.o.

ADRESA: BEDŘICHOVSKÁ 2183/16, PRAHA 8 182 00

TELEFON: 211 155 190

DATUM: 05/2024

VEDOUCÍ PROJEKTU: Ing. Radek Dědina
evidenční číslo ČKAIT: 0009180

STUPEŇ: DSP

ZODPOVĚDNÝ PROJEKTANT: Roman Krátký

VYPRACOVAL: Roman Krátký

ČÁST PROJEKTU: ARCHITEKTONICKO-STAVEBNÍ ŘEŠENÍ

MĚŘÍTKO: 1:100

REVIZE:

OBSAH: NÁVRH PŮDORYS 3.NP
č.p.350 ul. TŘINECKÁ

OZNAČENÍ: D.1.1.10