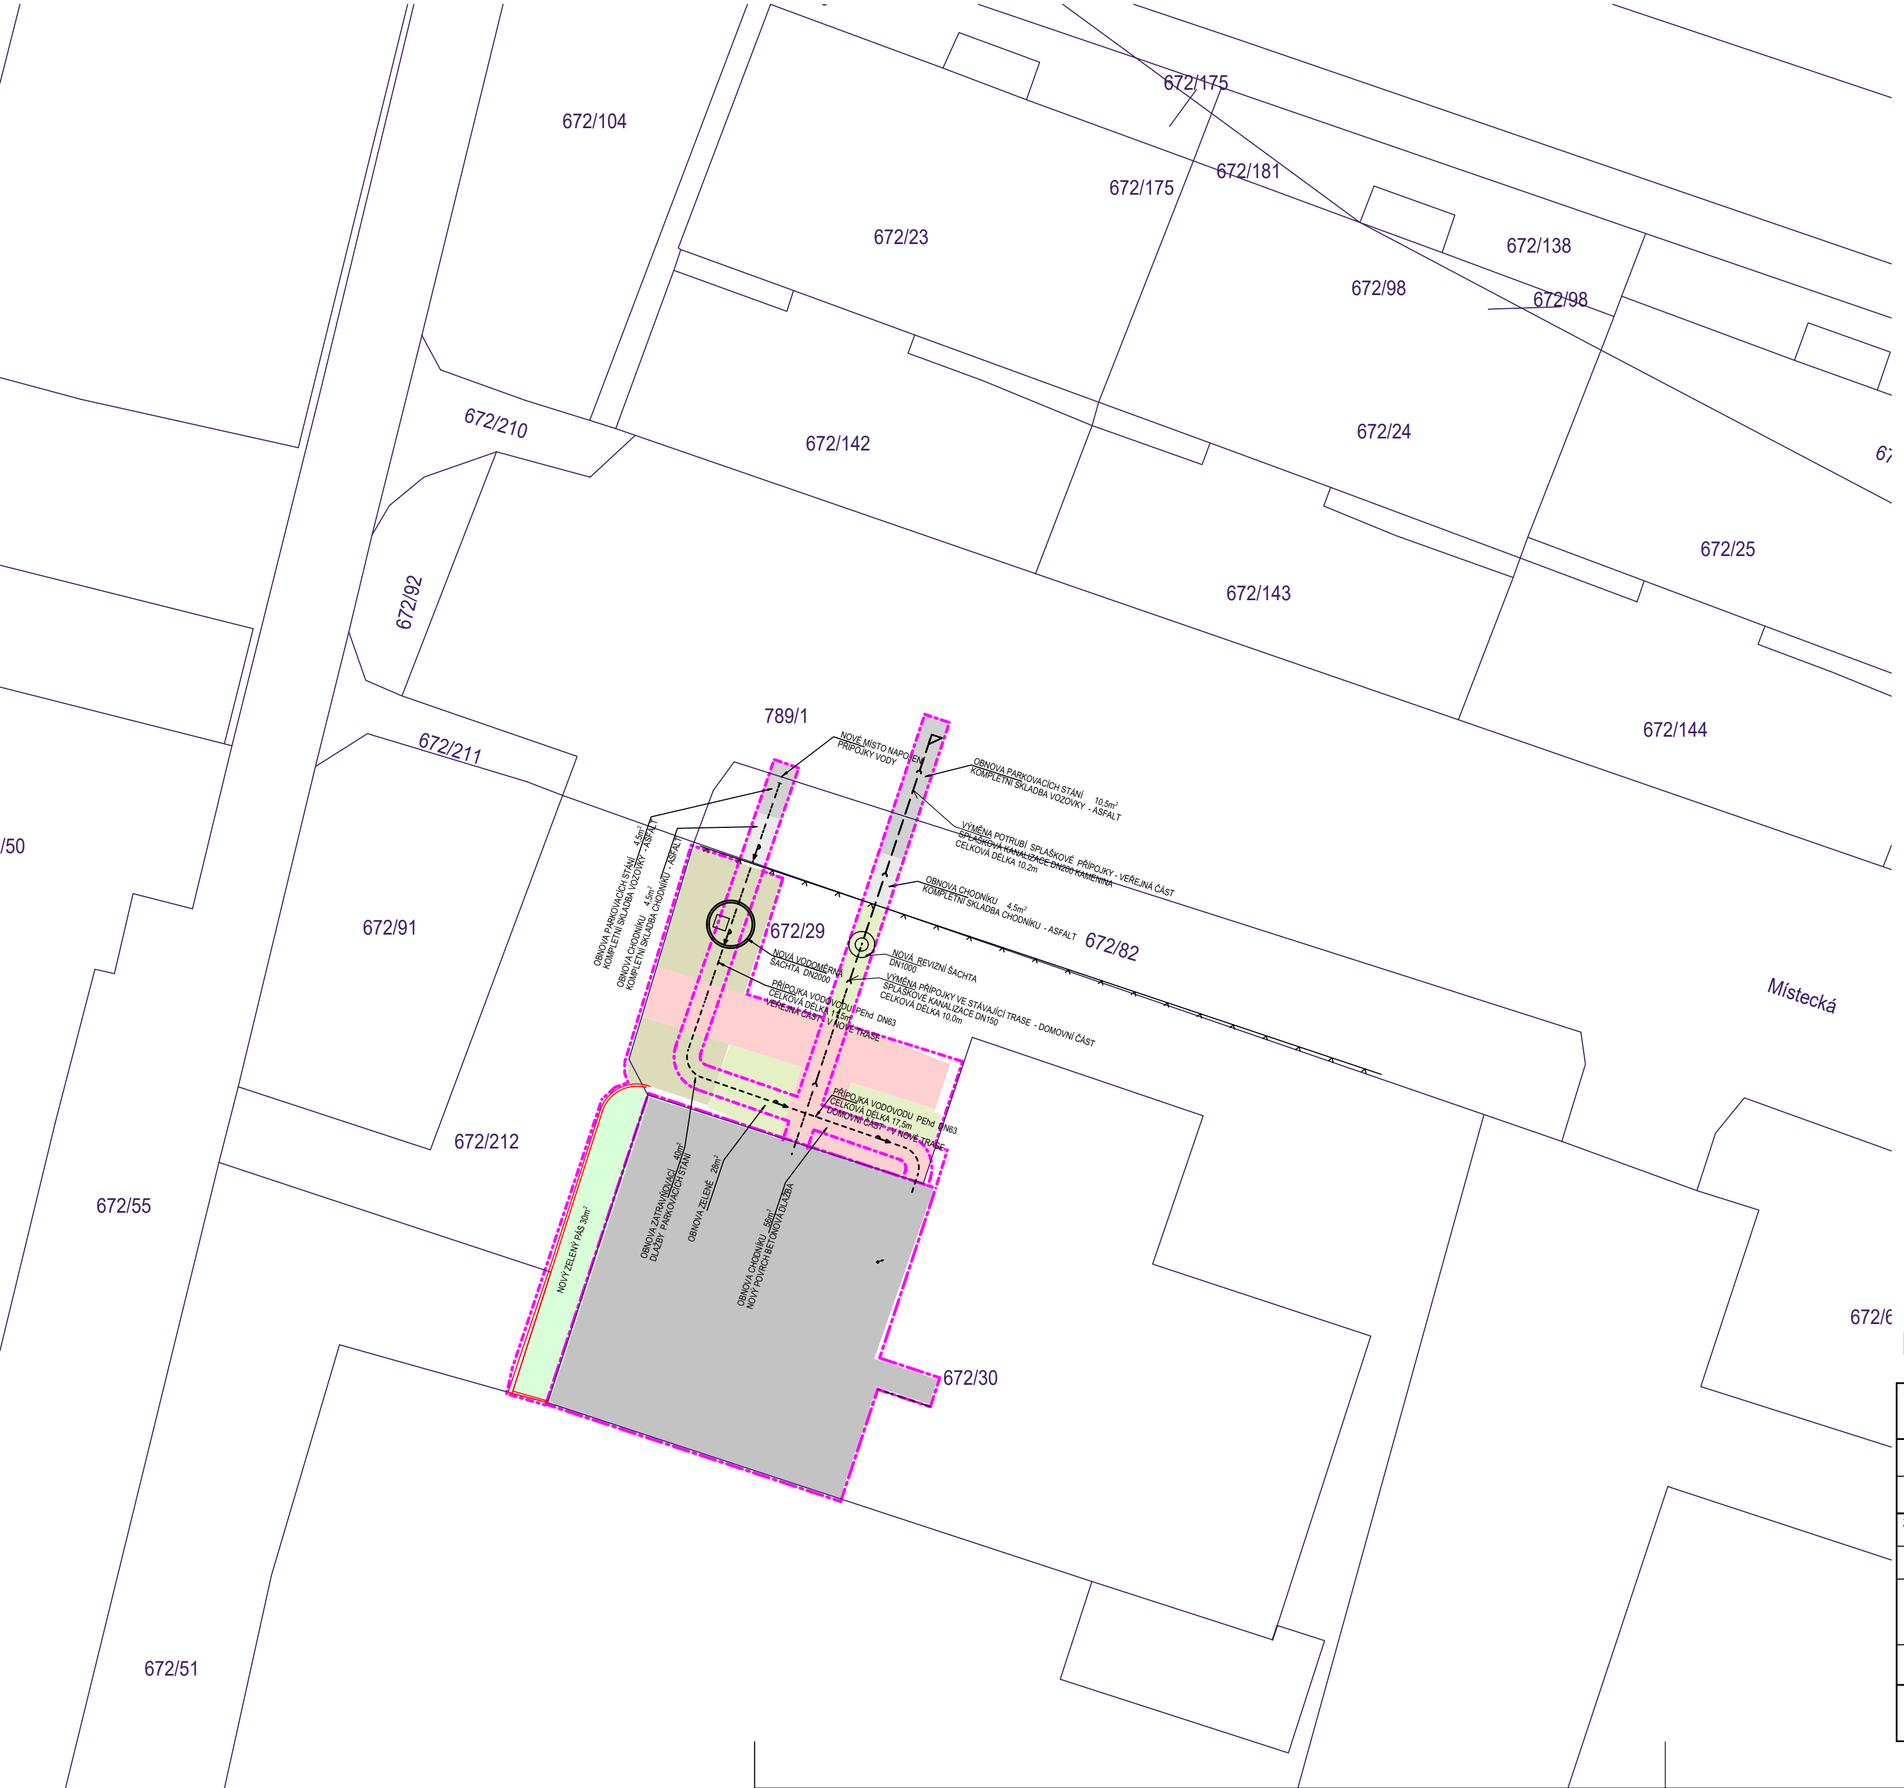

LEGENDA NOVÉ A OBNOVOVANÉ PLOCHY

- ZASTAVĚNÁ PLOCHA - ŘEŠENÁ ČAST 1.NP
- OBNOVA ZPEVNĚNÉ PLOCHY POCHOZÍ - AREÁLOVÉ - ZÁMKOVÁ DLAŽBA
- OBNOVA ZPEVNĚNÉ PLOCHY - ZATRAVŇOVACÍ DLAŽBA - PARKOVACÍ STÁNÍ
- OBNOVA - PLOCHA ZELENĚ AREÁLOVÁ
- NOVÁ PLOCHA ZELENĚ VEŘEJNÁ

LEGENDA

- DOTČENÉ ÚZEMÍ
- DOTČENÉ ÚZEMÍ - KRÁTKODOBÝ ZÁBOR - VÝKOPY

KATASTRÁLNÍ HRANICE

LEGENDA NOVÝCH SÍTÍ

- VÝMĚNA PŘÍPOJKY VE STÁVAJÍCÍ TRASE - DOMOVNÍ ČÁST SPLAŠKOVÉ KANALIZACE DN150 CELKOVÁ DÉLKA 10,0m
- VÝMĚNA PŘÍPOJKY VE STÁVAJÍCÍ TRASE - VEŘEJNÁ ČÁST SPLAŠKOVÉ KANALIZACE DN200 CELKOVÁ DÉLKA 10,2m
- PŘÍPOJKA VODOVODU PEhd DN63 CELKOVÁ DÉLKA 11,5m VEŘEJNÁ ČÁST - V NOVÉ TRASE
- PŘÍPOJKA VODOVODU PEhd DN63 CELKOVÁ DÉLKA 17,5m DOMOVNÍ ČÁST - V NOVÉ TRASE

S

±0,000=1.NP STÁVAJÍCÍ OBJEKT... +262,42m.n.m.

AKCE: **ZMĚNA ÚČELU VYUŽITÍ STÁVAJÍCÍ PROVOZOVNY, NA ORDINACE LÉKAŘE V OBJEKTU MÍSTECKÁ Č.P. 899**	ČÍSLO ZAKÁZKY: 038 07 25
MÍSTO: Místecká 899, 199 00 Praha 9 - Letňany, katastrální území: Letňany [731439], číslo parcely: 672/29,672/30, 672/82, 672/212, 789/1	AKK ARCHITEKTONICKÁ KANCELÁŘ KŘIVKA
INVESTOR: Měststká část Praha18, Bechyňská 639, 199 00 Praha 9 - Letňany	
ZHOTOVITEL: Architektonická kancelář Křivka s.r.o.	ADRESA: BEDŘICHOVSKÁ 2183/16 PRAHA 8 182 00
DATUM: 07/2025 — VEDOUCÍ PROJEKTU: Ing. Radek Dědina, evidenční číslo ČKAIT: 0009180	
STUPEŇ: DSP+DPS — ZODPOVĚDNÝ PROJEKTANT: — VYPRACOVAL:	KONTAKTY: 211 155 190 737 615 321 dedina@arch-krivka.cz
ČÁST PROJEKTU: C SITUAČNÍ VÝKRESY — MĚŘÍTKO: M 1 : 200	REVIZE:
OBSAH: KATASTRÁLNÍ VÝKRES	OZNAČENÍ: C.02