



ŘEZ A-A

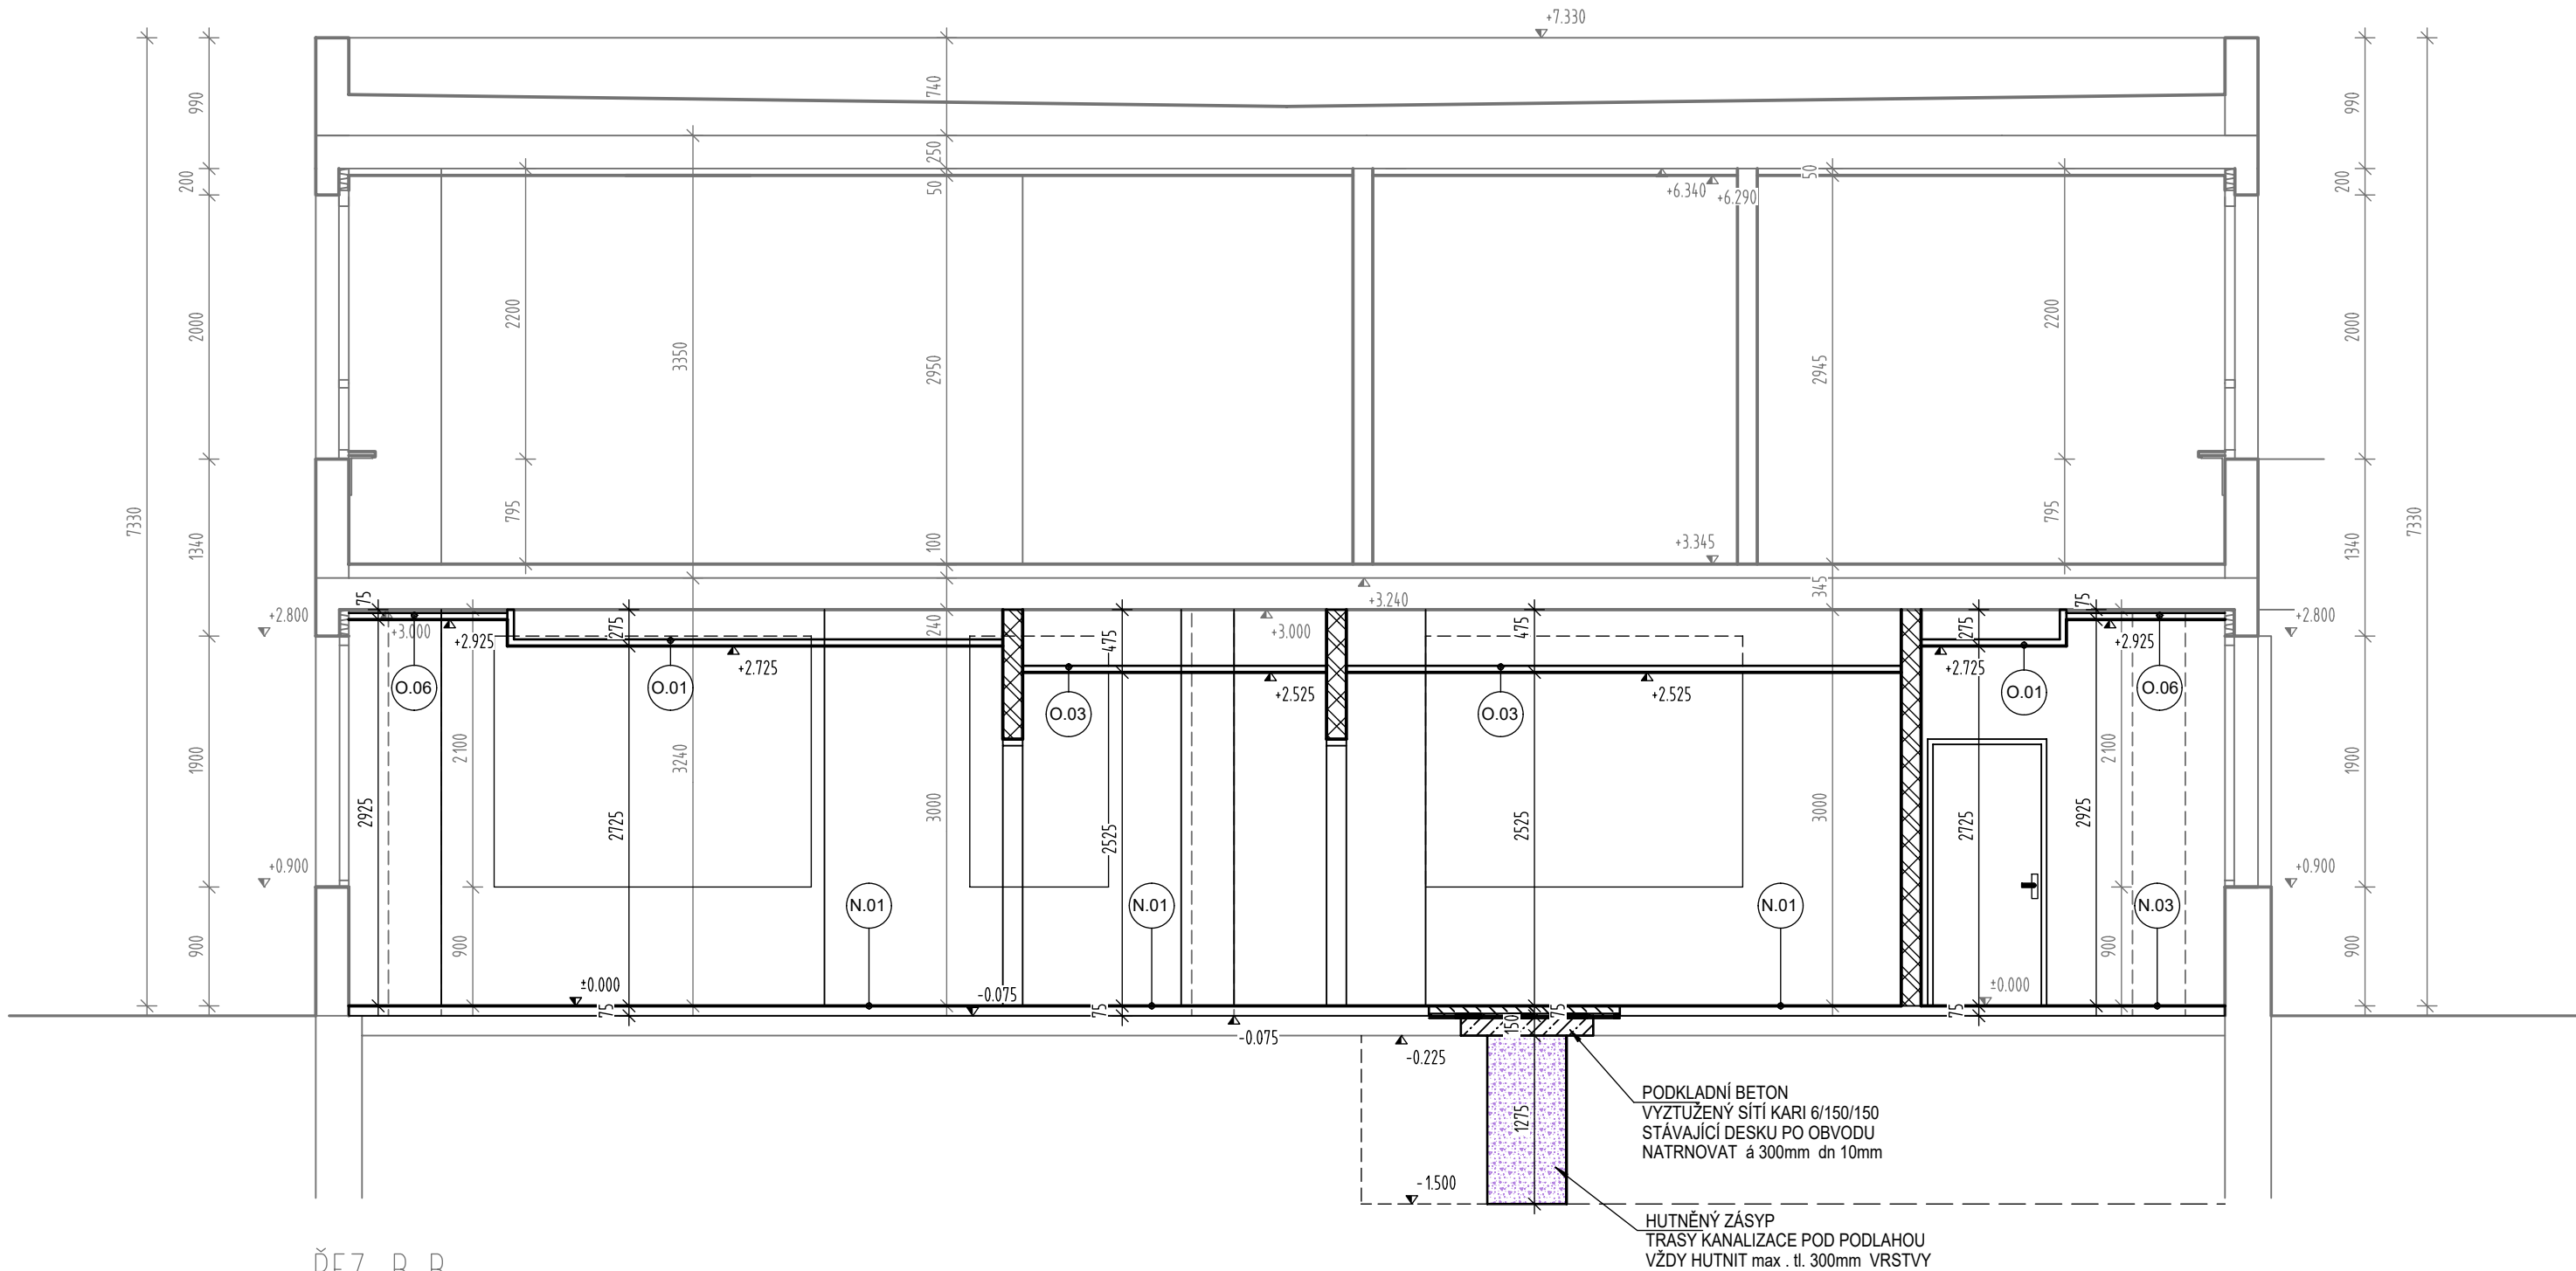

ŘEZ B-B

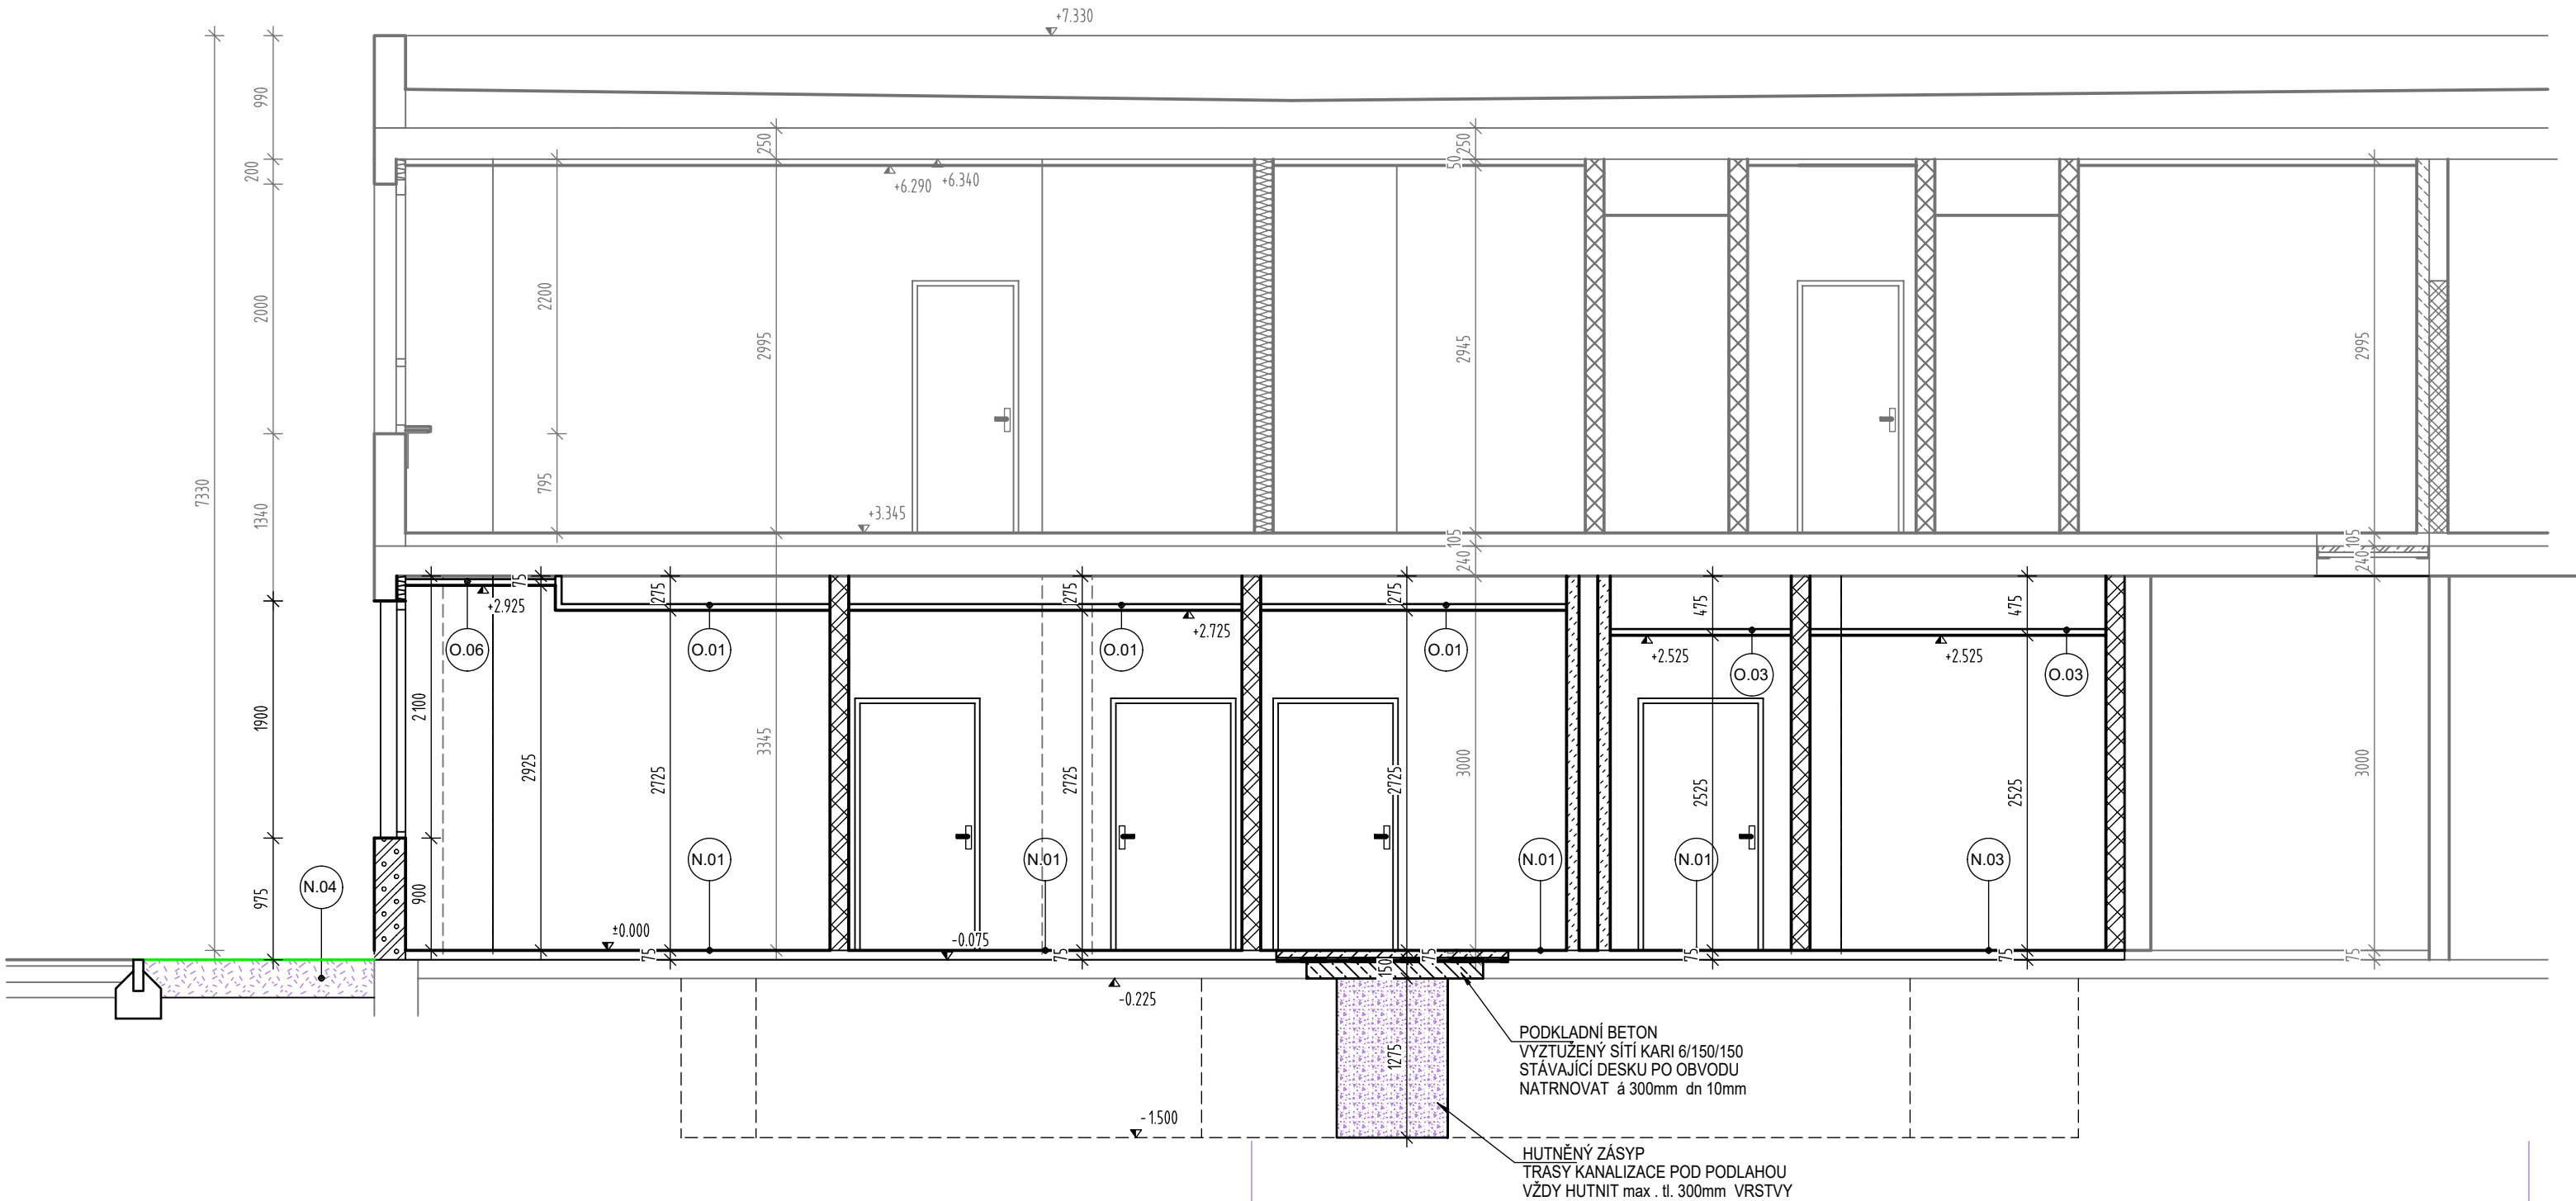

O.01

ČÍSLO VRSTVY A MATERIÁL	TLOUŠŤKA
1 SÁDROKAROTONOVÝ PODHLED MA, SVĚŠENÁ MONTÁŽ	50.00 mm
2 INSTALAČNÍ DUTINA	200.00 mm
Σ	250.00 mm

O.02

ČÍSLO VRSTVY A MATERIÁL	TLOUŠŤKA
1 RASTROVÝ PODHLED, SVĚŠENÁ MONTÁŽ	50.00 mm
2 INSTALAČNÍ DUTINA	200.00 mm
Σ	250.00 mm

O.03

ČÍSLO VRSTVY A MATERIÁL	TLOUŠŤKA
1 SÁDROKAROTONOVÝ PODHLED MA, SVĚŠENÁ MONTÁŽ	50.00 mm
2 INSTALAČNÍ DUTINA	400.00 mm
Σ	450.00 mm

O.04

ČÍSLO VRSTVY A MATERIÁL	TLOUŠŤKA
1 RASTROVÝ PODHLED, SVĚŠENÁ MONTÁŽ	50.00 mm
2 INSTALAČNÍ DUTINA	400.00 mm
Σ	450.00 mm

O.05

ČÍSLO VRSTVY A MATERIÁL	TLOUŠŤKA
1 SÁDROKAROTONOVÝ PODHLED H2, SVĚŠENÁ MONTÁŽ	50.00 mm
2 INSTALAČNÍ DUTINA	400.00 mm
Σ	450.00 mm

O.06

ČÍSLO VRSTVY A MATERIÁL	TLOUŠŤKA
1 SÁDROKAROTONOVÝ PODHLED MA, PŘÍMÁ MONTÁŽ	50.00 mm
Σ	50.00 mm

N.01

ČÍSLO VRSTVY A MATERIÁL	TLOUŠŤKA
1 ANTISTATICKÉ PVC	2.00 mm
2 LEPIDLO PVC	- mm
3 CEM. SAMONIVEL. STĚRKA	10.00 mm
Σ	12.00 mm

N.02

ČÍSLO VRSTVY A MATERIÁL	TLOUŠŤKA
1 ZÁTĚŽOVÉ PVC	2.00 mm
2 LEPIDLO PVC	- mm
3 CEM. SAMONIVEL. STĚRKA	10.00 mm
Σ	12.00 mm

N.03

ČÍSLO VRSTVY A MATERIÁL	TLOUŠŤKA
1 KERAMICKÁ DLAŽBA	8.00 mm
2 FLEXIBILNÍ LEPIDLO	5.00 mm
Σ	13.00 mm

N.04

ČÍSLO VRSTVY A MATERIÁL	TLOUŠŤKA
1 ORNICE	100.00 mm
2 ZEMINA	200.00 mm
Σ	300.00 mm

LEGENDA:

	STÁVAJÍCÍ KONSTRUKCE
	VÝZDUŠKA MEZI KENNÝCH VLOŽEK - POROBETON 200mm
	PŘEDŠLÁ STAVEBNÍ AKCE
	POROBETONOVÁ PŘÍČKA 150mm NA LEPIDLO
	ZAZDÍKA OCELOVÝCH ŽÁRUBNÍ V BETONOVÉ STĚNĚ
	POROBETONOVÁ PŘÍČKA 80mm NA LEPIDLO
	ZAZDÍKA OCELOVÝCH ŽÁRUBNÍ VE ZDĚNÉ STĚNĚ 80mm
	DOZDÍVKY MEZI OKNA V OBOVODOVÉ STĚNĚ
	POROBETONOVÁ TVÁRNICE 300mm NA LEPIDLO $\lambda_D = 0,085 \text{ W/(m}\cdot\text{K)}$ (např. YTONG Thermo 300 PDK)
	VÝZDUŠKY PARAPETU OKEN V OBOVODOVÉ STĚNĚ
	POROBETONOVÁ TVÁRNICE 375mm NA LEPIDLO $\lambda_D = 0,077 \text{ W/(m}\cdot\text{K)}$ (např. YTONG Lambda YQ 375 PDK)
	POROBETONOVÁ OBEZDÍVKA WC 100mm NA LEPIDLO
	SÁDROKARTOVÁ STĚNA 150mm
	2xRB12,5+CW100+MINER VATA 50mm
	SÁDROKARTOVÁ STĚNA 125mm
	2xRB12,5+CW100+MINER VATA 50mm
	SÁDROKARTOVÁ STĚNA 100mm
	2xRB12,5+CW75+MINER. VATA 50mm
	SÁDROKARTOVÁ STĚNA 80mm
	2xRB12,5+CW50+MINER. VATA 50mm
	SÁDROKARTOVÁ PŘEDSTĚNA 65mm
	1xRF1F+CW50+MINER. VATA 50mm

AKCE :		ZMĚNA ÚČELU VYUŽITÍ STÁVAJÍCÍ PROVOZOVNY, NA ORDINACE LÉKAŘE V OBJEKTU MÍSTECKÁ Č.P. 899		ČÍSLO ZAKÁZKY :	038 07 25
MÍSTO :		Místecká 899, 199 00 Praha 9 - Letňany, katastrální území: Letňany [731439], číslo parcely: 672/29,672/30, 672/82, 672/212, 789/1		<div>AKK</div> <div>ARCHITEKTONICKÁ KANCELÁŘ KRIVKA</div>	
INVESTOR :		Městská část Praha18, Bechyňská 639, 199 00 Praha 9 - Letňany			
ZHOTOVITEL :		Architektonická kancelář Křivka s.r.o.		ADRESA :	BEDŘICHOVSKÁ 2183/16 PRAHA 8 182 00
DATUM :	VEDOUČÍ PROJEKTU :	evidenční číslo ČKAIT: 0009180	Ing. Radek Dědina	<div>KONTAKTY :</div> <div>211 155 190 737 615 321 dedina@arch-krivka.cz</div>	
07/2025	ZODPOVĚDNÝ PROJEKTANT :		Ing. Radek Dědina		
STUPEŇ :	DSP+DPS	VYPRACOVAL :	Tomáš Popovič		
ČÁST PROJEKTU :		ARCHITEKTONICKO-STAVEBNÍ ČÁST		MĚŘITKO :	1:50
OBSAH :		ŘEZY		REVIZE:	OZNAČENÍ :
					D.1.1.07