





POHLED ZE SEVERU

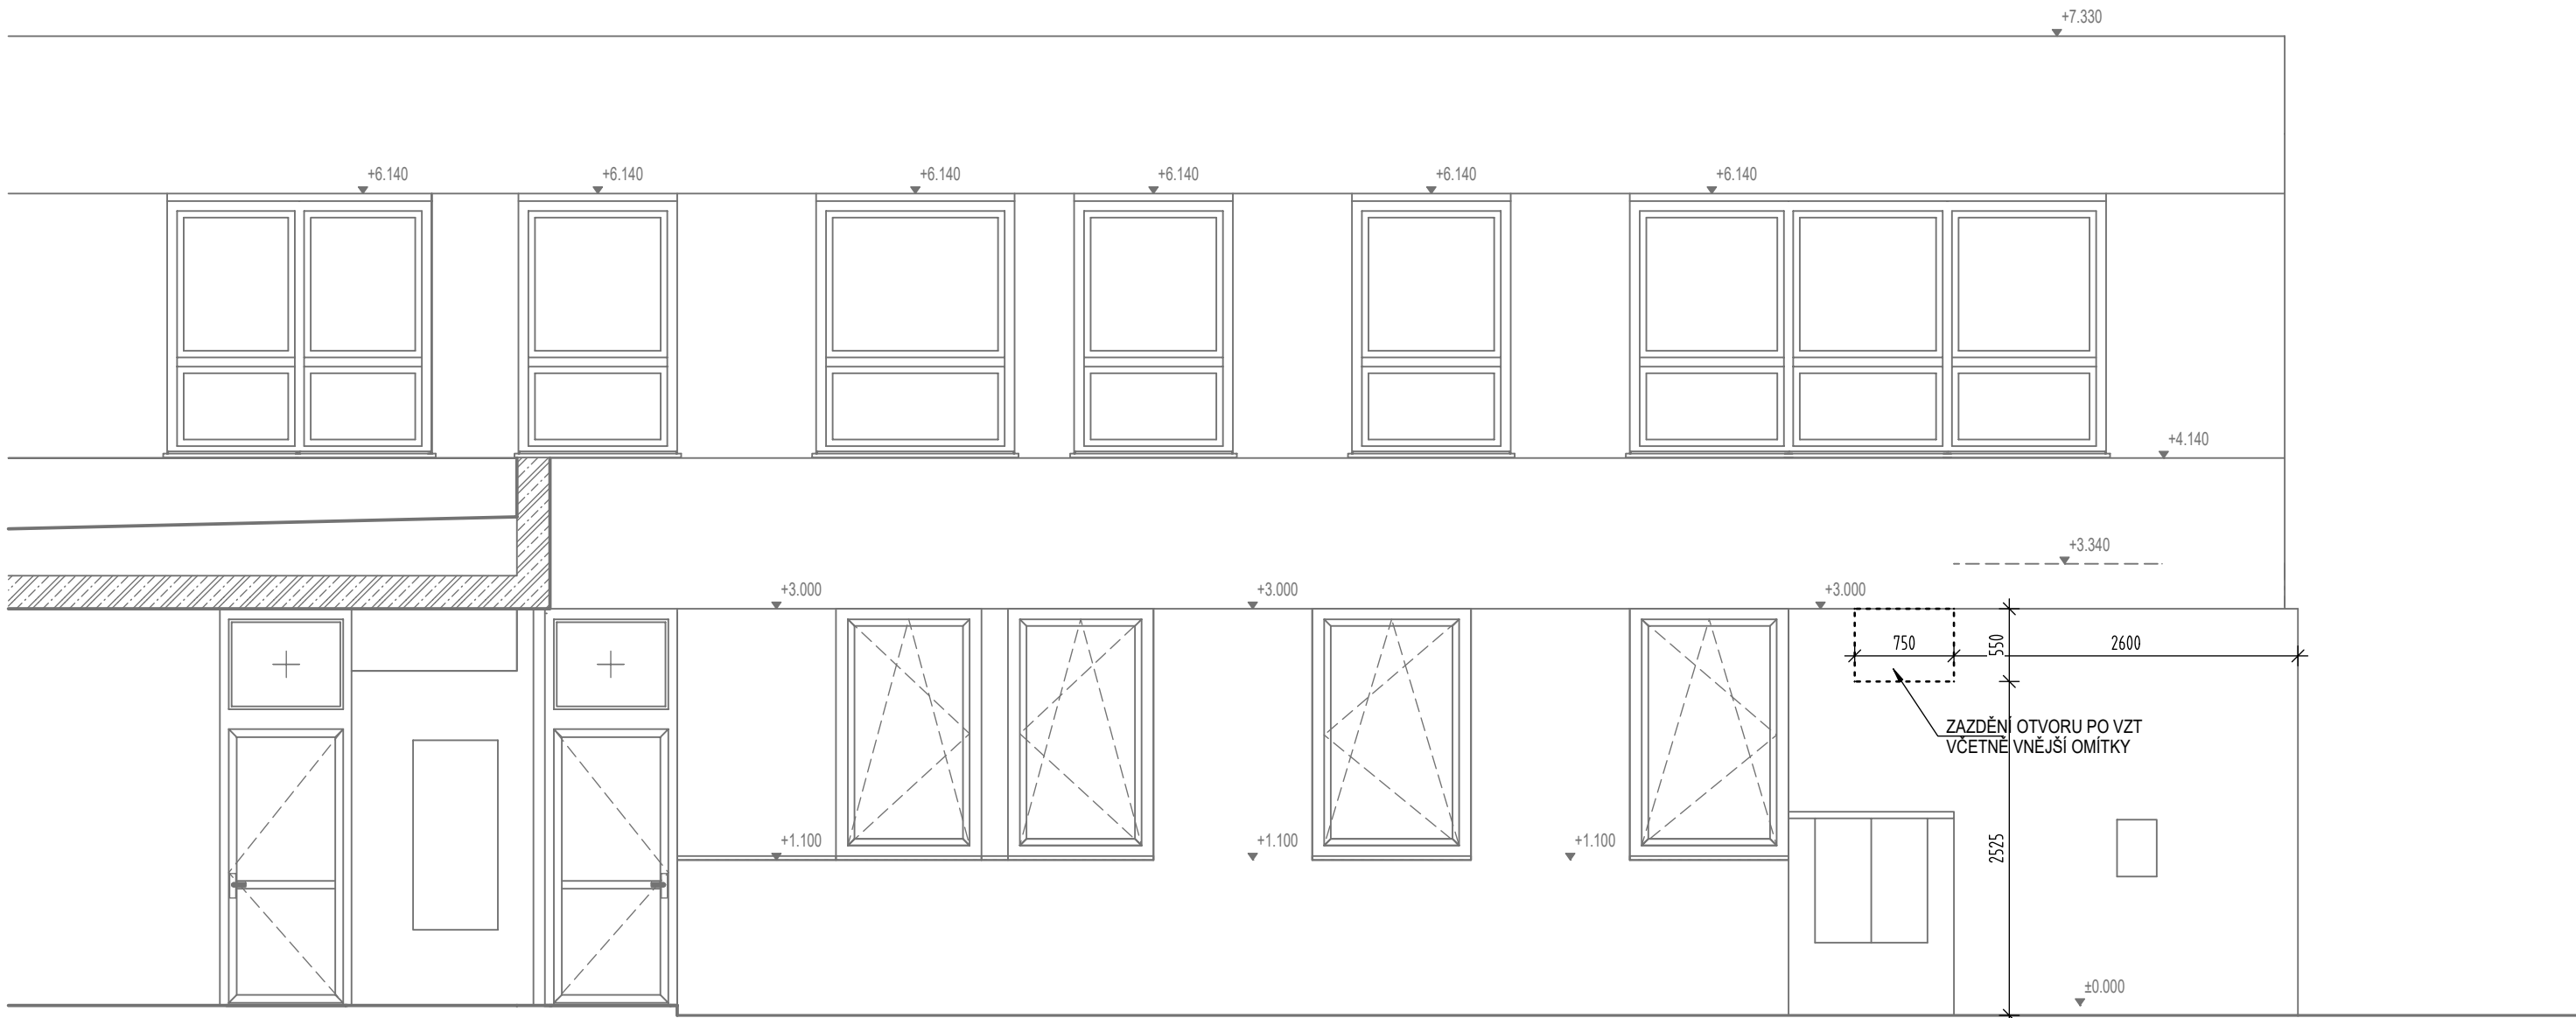

POHLED ZE ZÁPADU

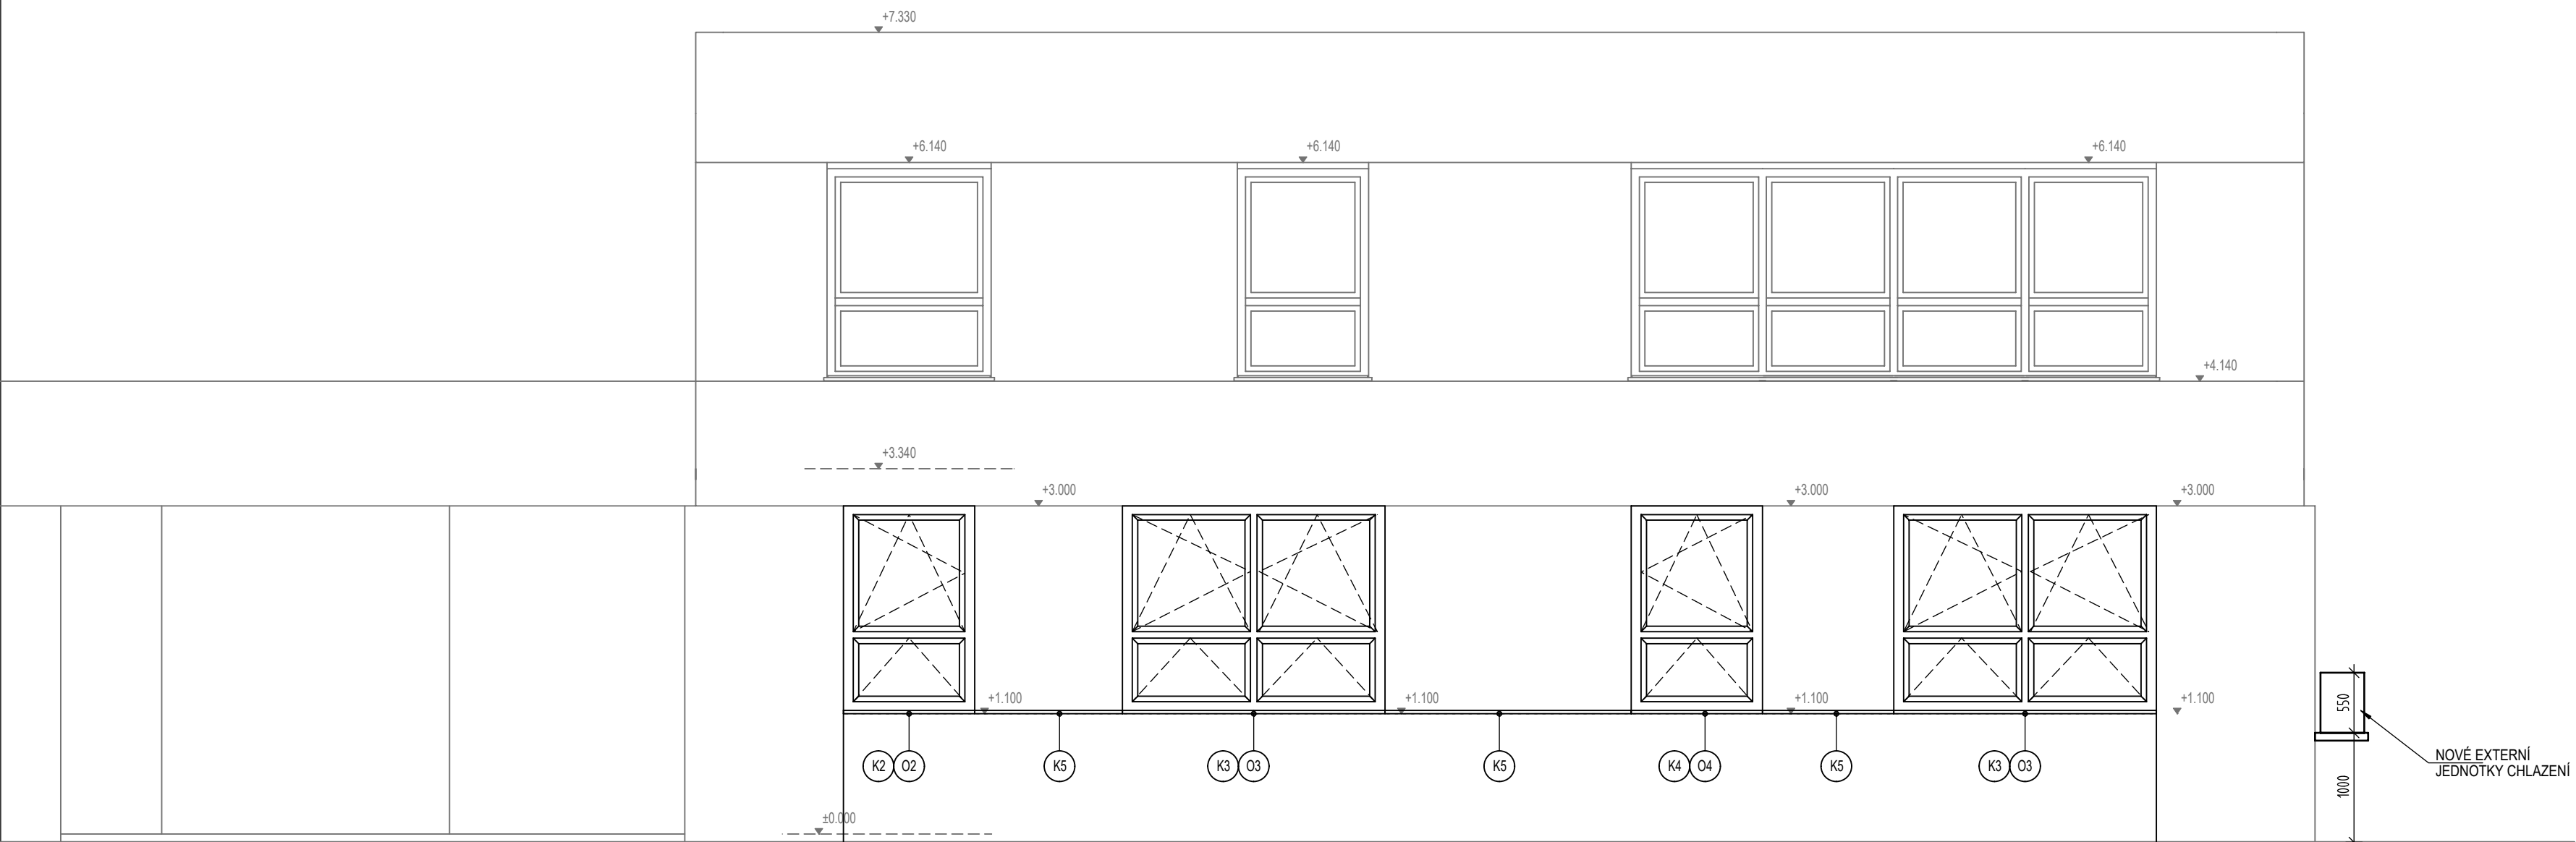

POHLED Z JIHU

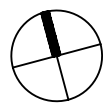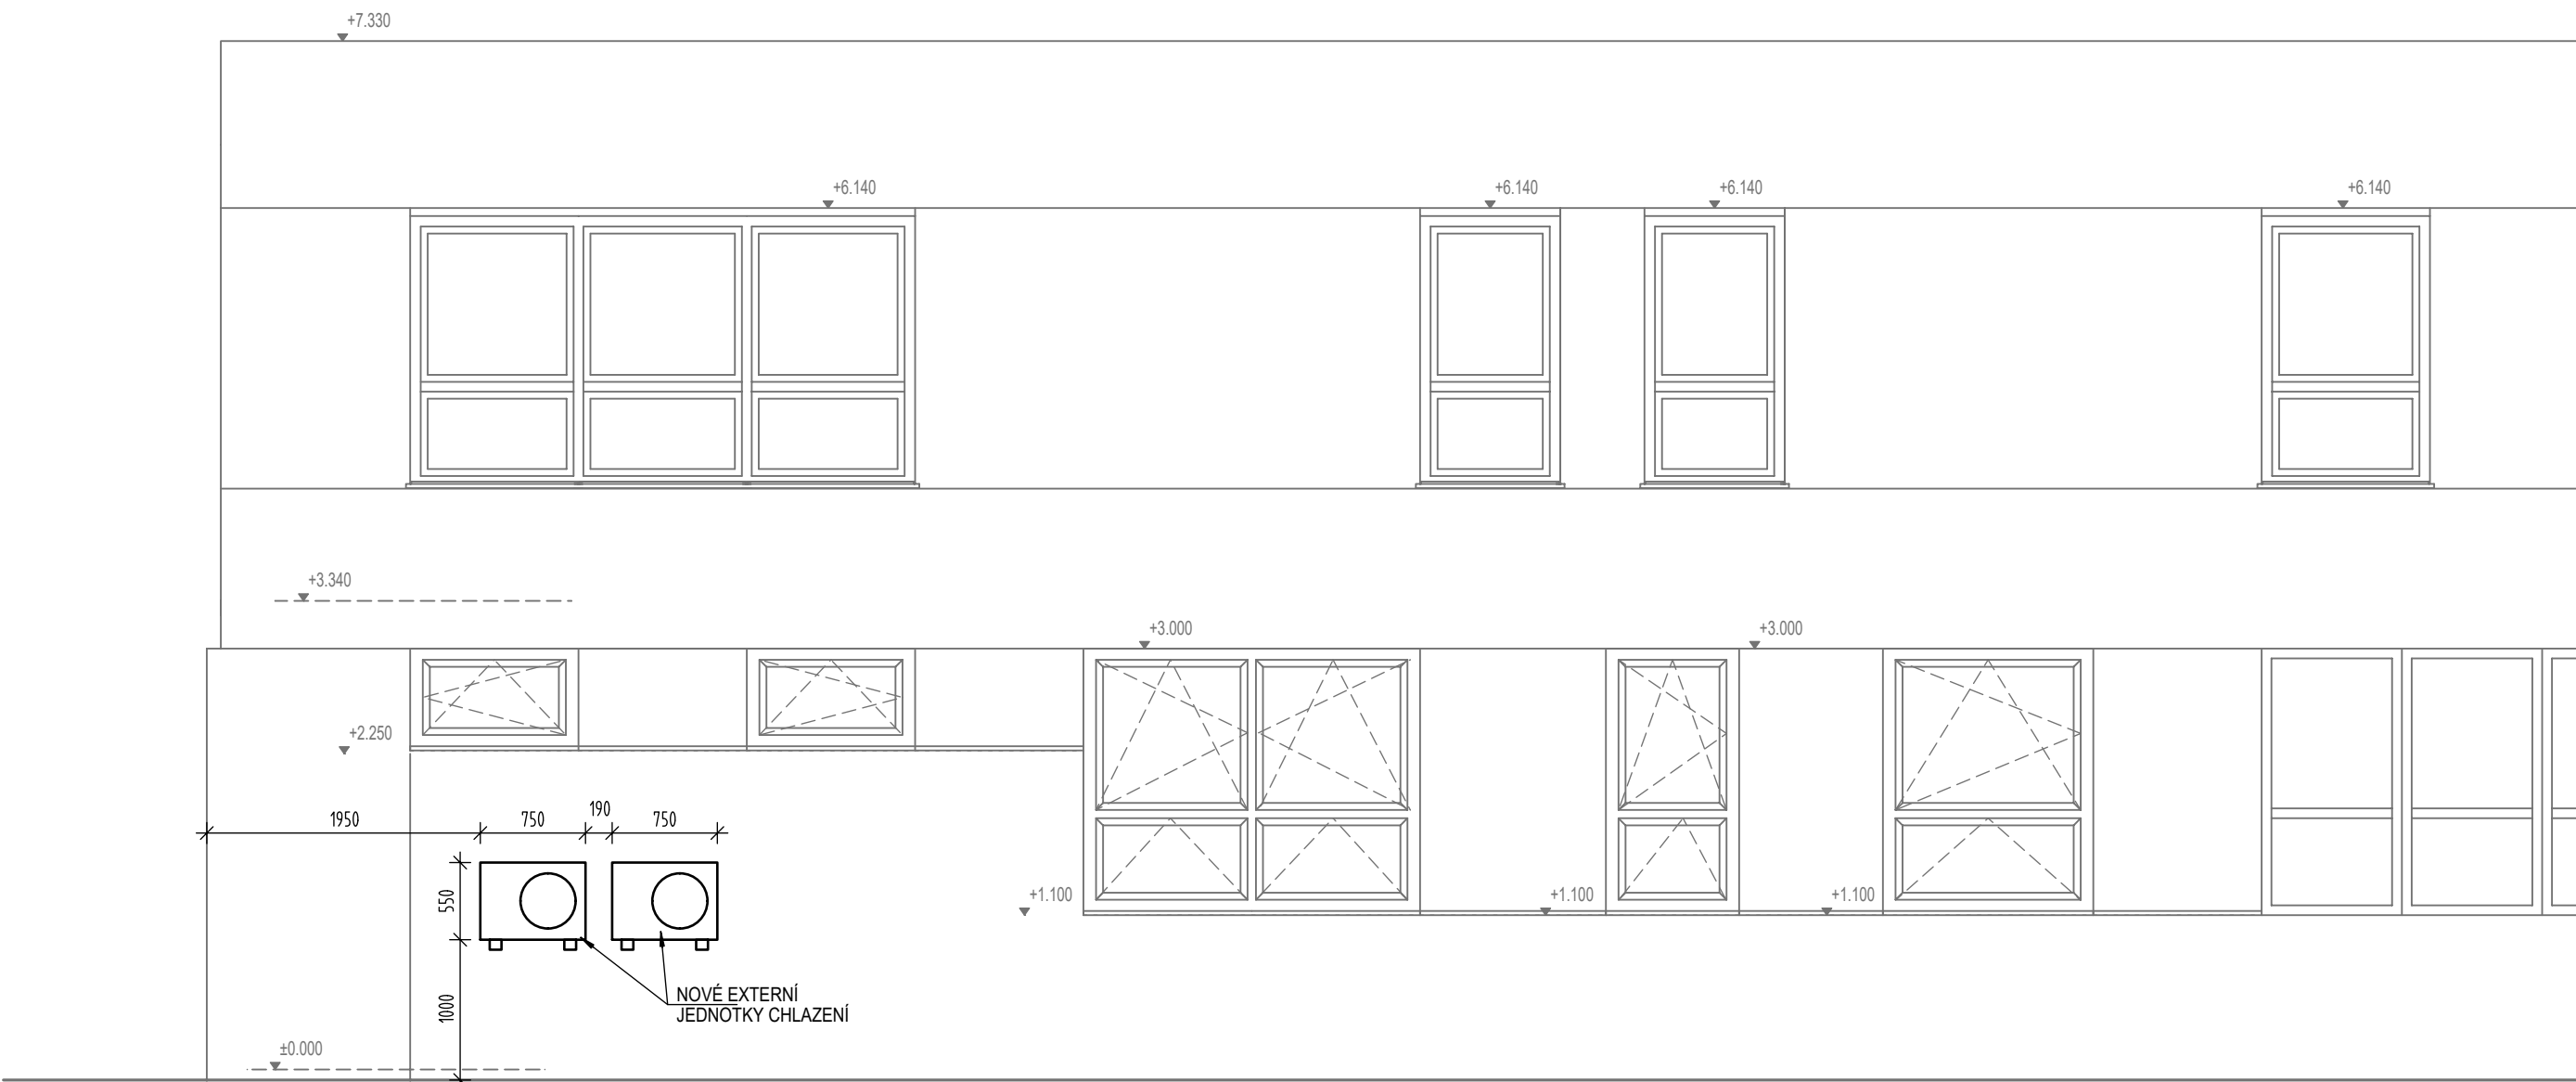

AKCE : ZMĚNA ÚČELU VYUŽITÍ STÁVAJÍCÍ PROVOZOVNY, NA ORDINACE LÉKAŘE V OBJEKTU MÍSTECKÁ Č.P. 899			ČÍSLO ZAKÁZKY : 038 07 25	
MÍSTO : Místecká 899, 199 00 Praha 9 - Letňany, katastrální území: Letňany [731439], číslo parcely: 672/29,672/30, 672/82, 672/212, 789/1			AKK ARCHITEKTONICKÁ KANCELÁŘ KRÍVKA	
INVESTOR : Městská část Praha18, Bechyňská 639, 199 00 Praha 9 - Letňany				
ZHOTOVITEL : Architektonická kancelář Krivka s.r.o.			ADRESA : BEDŘICHOVSKÁ 2183/16 PRAHA 8 182 00	
DATUM : 07/2025		VEDOUcí PROJEKTU : evidenční číslo ČKAIT: 0009180 Ing. Radek Dědina		KONTAKTY : 211 155 190 737 615 321 dedina@arch-krivka.cz
STUPEŇ : DSP+DPS		ZODPOVĚDNÝ PROJEKTANT : Ing. Radek Dědina		
		VYPRACOVAL : Tomáš Popovíc		
ČÁST PROJEKTU : ARCHITEKTONICKO-STAVEBNÍ ČÁST			MĚŘÍTKO : 1:50	REVIZE:
OBSAH :			PODHLÉDY	
			OZNAČENÍ : D.1.1.08	