


SCHÉMA ROZVADĚČE R-OR

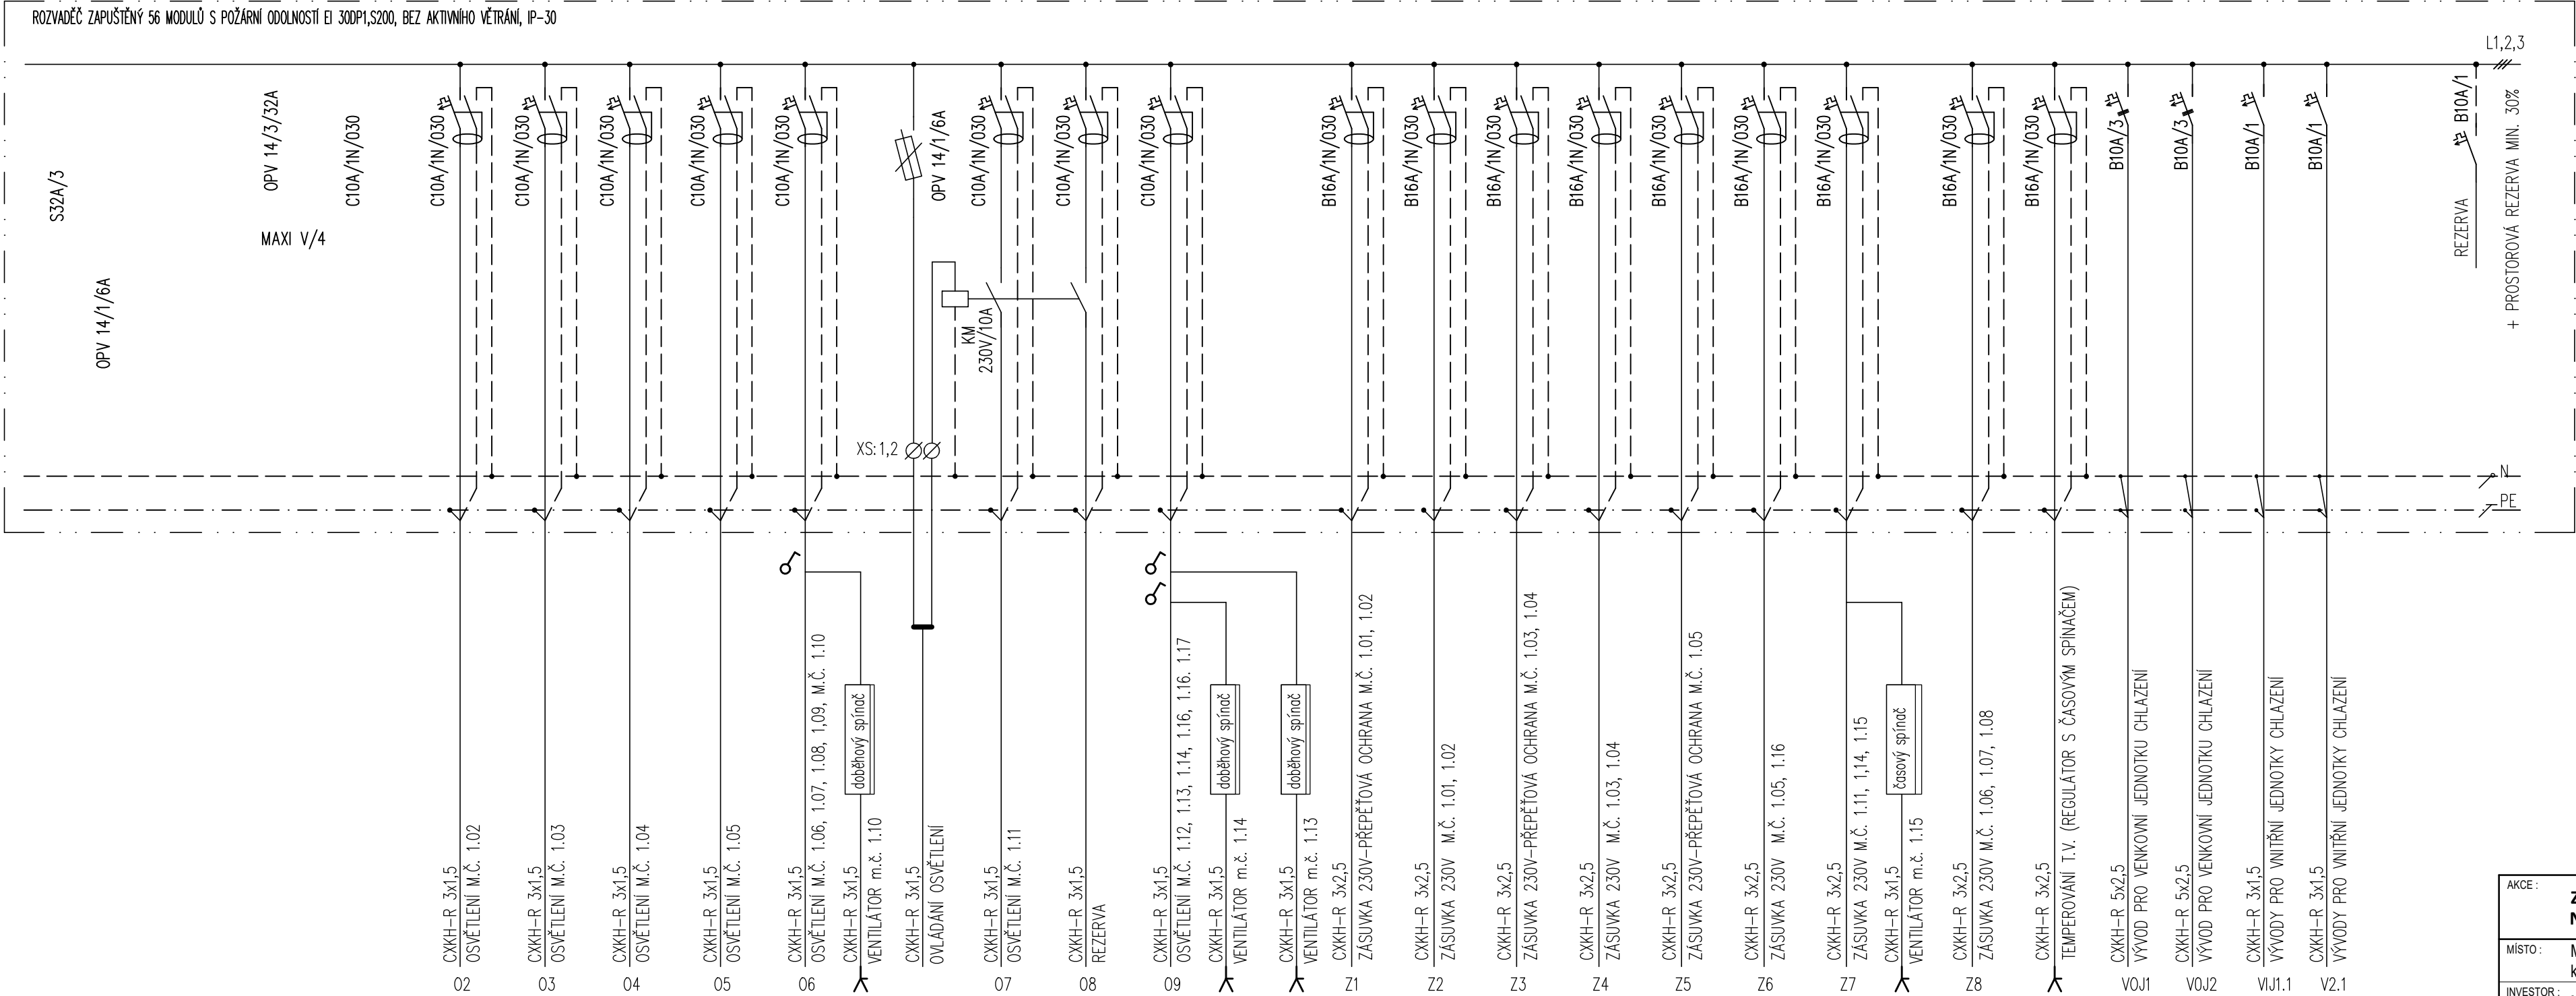


NOVÁ OCHRANNÁ PŘÍPOJNICE PRO ORDINACI  
H07Z-K 6 ZŽ

OCHRANNÁ PŘÍPOJNICE OBJEKTU

ROZVODNICE POLOZAPUŠTĚNÁ

PROVOZNÍ NAPĚTÍ: 3L+PE+N, 3x230/400V, 50 Hz, síť TN-C-S  
OCHRANA: AUTOMATICKÝM ODPOJENÍM OD ZDROJE DLE ČSN 332000-4-41, DOPLNĚNÁ OCHRANOU  
POSPOJOVÁNÍM A PROUDOVÝMI CHRÁNÍČI  
TYP: POLOZAPUŠTĚNÁ ROZVODNICE, VELIKOST 778/362/95 (Š./V./H.)  
PŘÍVOD A VÝVODY: VRCHEM (SVORKY UMÍSTIT NA VRCH ROZVADĚČE)  
KRYTÍ: IP 30

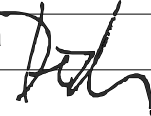AKCE : ZMĚNA ÚČELU VYUŽITÍ STÁVAJÍCÍ PROVOZOVNY, NA ORDINACE LÉKAŘE V OBJEKTU MÍSTECKÁ Č.P. 899		ČÍSLO ZAKÁZKY : 038 07 25	
MÍSTO :	Místecká 899, 199 00 Praha 9 - Letňany katastrální území: Letňany [731439], číslo parcely: 672/30		AKK ARCHITEKTONICKÁ KANCELÁŘ KRÍVKA
INVESTOR :	Měststka část Praha18, Bechyňská 639, 199 00 Praha 9 - Letňany		
ZHOTOVITEL : Architektonická kancelář Krívka s.r.o.		ADRESA : BEDŘICHOVSKÁ 2183/16 PRAHA 8 182 00	
DATUM : 07/2025	VEDOUČÍ PROJEKTU : evidenční číslo ČKAIT: 0009180	Ing. Radek Dědina	
STUPEŇ : DSP+DPS	ZODPOVĚDNÝ PROJEKTANT :	Ing. Jan Dinga	
	VYPRACOVAL :	Ing. Zdeněk Forejtek	
ČÁST PROJEKTU : Elektroinstalace		MĚŘÍTKO :	REVIZE:
OBSAH : SCHÉMA ROZVADĚČE R-OR		OZNAČENÍ : D.1.4.G.05	