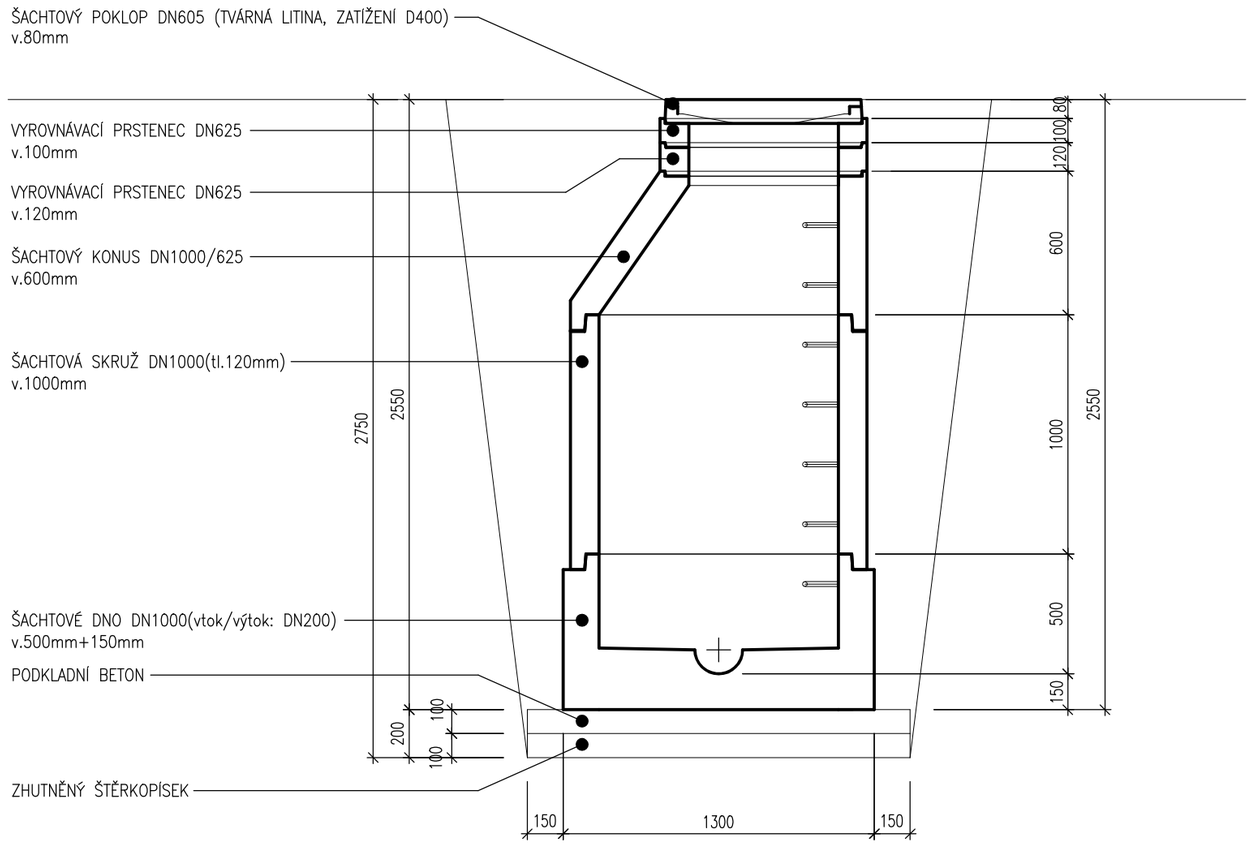

VÝPIS KOMPONENTŮ ŠACHTY:

1ks ŠACHTOVÝ POKLOP DN605 (TVÁRNÁ LITINA, ZATÍŽENÍ D400)
1ks VYROVNÁVACÍ PRSTENEC DN625, v.100mm
1ks VYROVNÁVACÍ PRSTENEC DN625, v.120mm
1ks ŠACHTOVÝ KONUS DN1000/625, v.600mm
1ks ŠACHTOVÁ SKRUŽ DN1000(tl.120mm), v.1000mm
1ks ŠACHTOVÉ DNO DN1000(vtok/výtok:DN200), v.500mm+150mm,

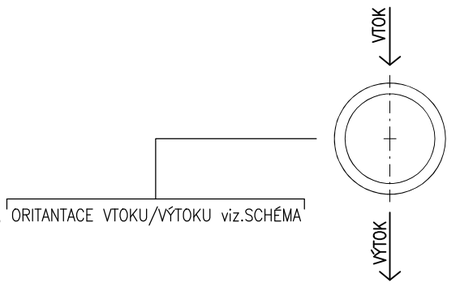

POZNÁMKY:

- DOPRAVA, SKLADOVÁNÍ A MANIPULACE DLE MONTÁŽNÍCH PRAVIDEL ZVOLENÉHO VÝROBCE
- SESTAVENÍ ŠACHTY REAIZOVAT DLE MONTÁŽNÍCH PRAVIDEL ZVOLENÉHO VÝROBCE (ZEJMÉNA TĚSNĚNÍ SPOJŮ, ZÁSYPY A ZHUTNĚNÍ, NAPOJENÍ POTRUBÍ)
- MINIMÁLNÍ TEPLOTA PRO MONTÁŽ ŠACHTY 5°C, SUCHÉ PROSTŘEDÍ
- ZKOUŠKA VODOTĚSNOSTI DLE ČSN 756909, ČSN EN 1610 PŘED ZASYPÁNÍM
- ZHUTNĚNÍ OKOLÍ DLE ČSN EN 1610, BEZ DYNAMICKÝCH RÁZŮ
- PO ZASYPÁNÍ A ZHUTNĚNÍ NUTNÁ KONTROLA VNITŘKU ŠACHTY, KONTROLA SPÁR, KONTROLA DOSEDNUTÍ POTRUBÍ
- PŘI DOPRAVĚ, MANIPULACI, MONTÁŽI JE NUTNÉ DODRŽOVAT VŠECHNA BEZPEČNOSTNÍ OPATŘENÍ A PRAVIDLA DLE PŘÍSLUŠNÝCH NOREM
- SESTAVA REVIZNÍ ŠACHTY BUDE URAVENA DLE SKUTEČNÝCH PODMÍNEK NA MÍSTĚ STAVBY ZA POUŽITÍ KOMPONENTŮ ZE SORTIMENTU ZVOLENÉHO VÝROBCE ŠACHTOVÉHO PROGRAMU. KOMBINACE SORTIMENTU RŮZNÝCH VÝROBCŮ MŮŽE ZNAMENAT ZTRÁTU GARANCE VODOTĚSNOSTI

AKCE : **ZMĚNA ÚČELU VYUŽITÍ STÁVAJÍCÍ PROVOZOVNY, NA ORDINACE LÉKAŘE V OBJEKTU MÍSTECKÁ Č.P. 899**		ČÍSLO ZAKÁZKY : 038 07 25
MÍSTO : Místecká 899, 199 00 Praha 9 - Letňany katastrální území: Letňany [731439], číslo parcely: 672/30		
INVESTOR : Městská část Praha18, Bechyňská 639, 199 00 Praha 9 - Letňany		
ZHOTOVITEL : Architektonická kancelář Křivka s.r.o.		ADRESA : BEDŘICHOVSKÁ 2183/16 PRAHA 8 182 00
DATUM : 07/2025	VEDOUCÍ PROJEKTU : Ing. Radek Dědina evidenční číslo ČKAIT: 0009180	KONTAKTY : 211 155 190 737 615 321 dedina@arch-krivka.cz
STUPEŇ : DSP+DPS	ZODPOVĚDNÝ PROJEKTANT : Ing.Jan Dinga	
	VYPRACOVAL : Petr Smolík	
ČÁST PROJEKTU : SO 03 PŘÍPOJKA SPLAŠKOVÉ KANALIZACE	MĚŘÍTKO : 1:25	REVIZE:
OBSAH : REVIZNÍ ŠACHTA		OZNAČENÍ : SO03.04