


SEVERNÍ POHLED

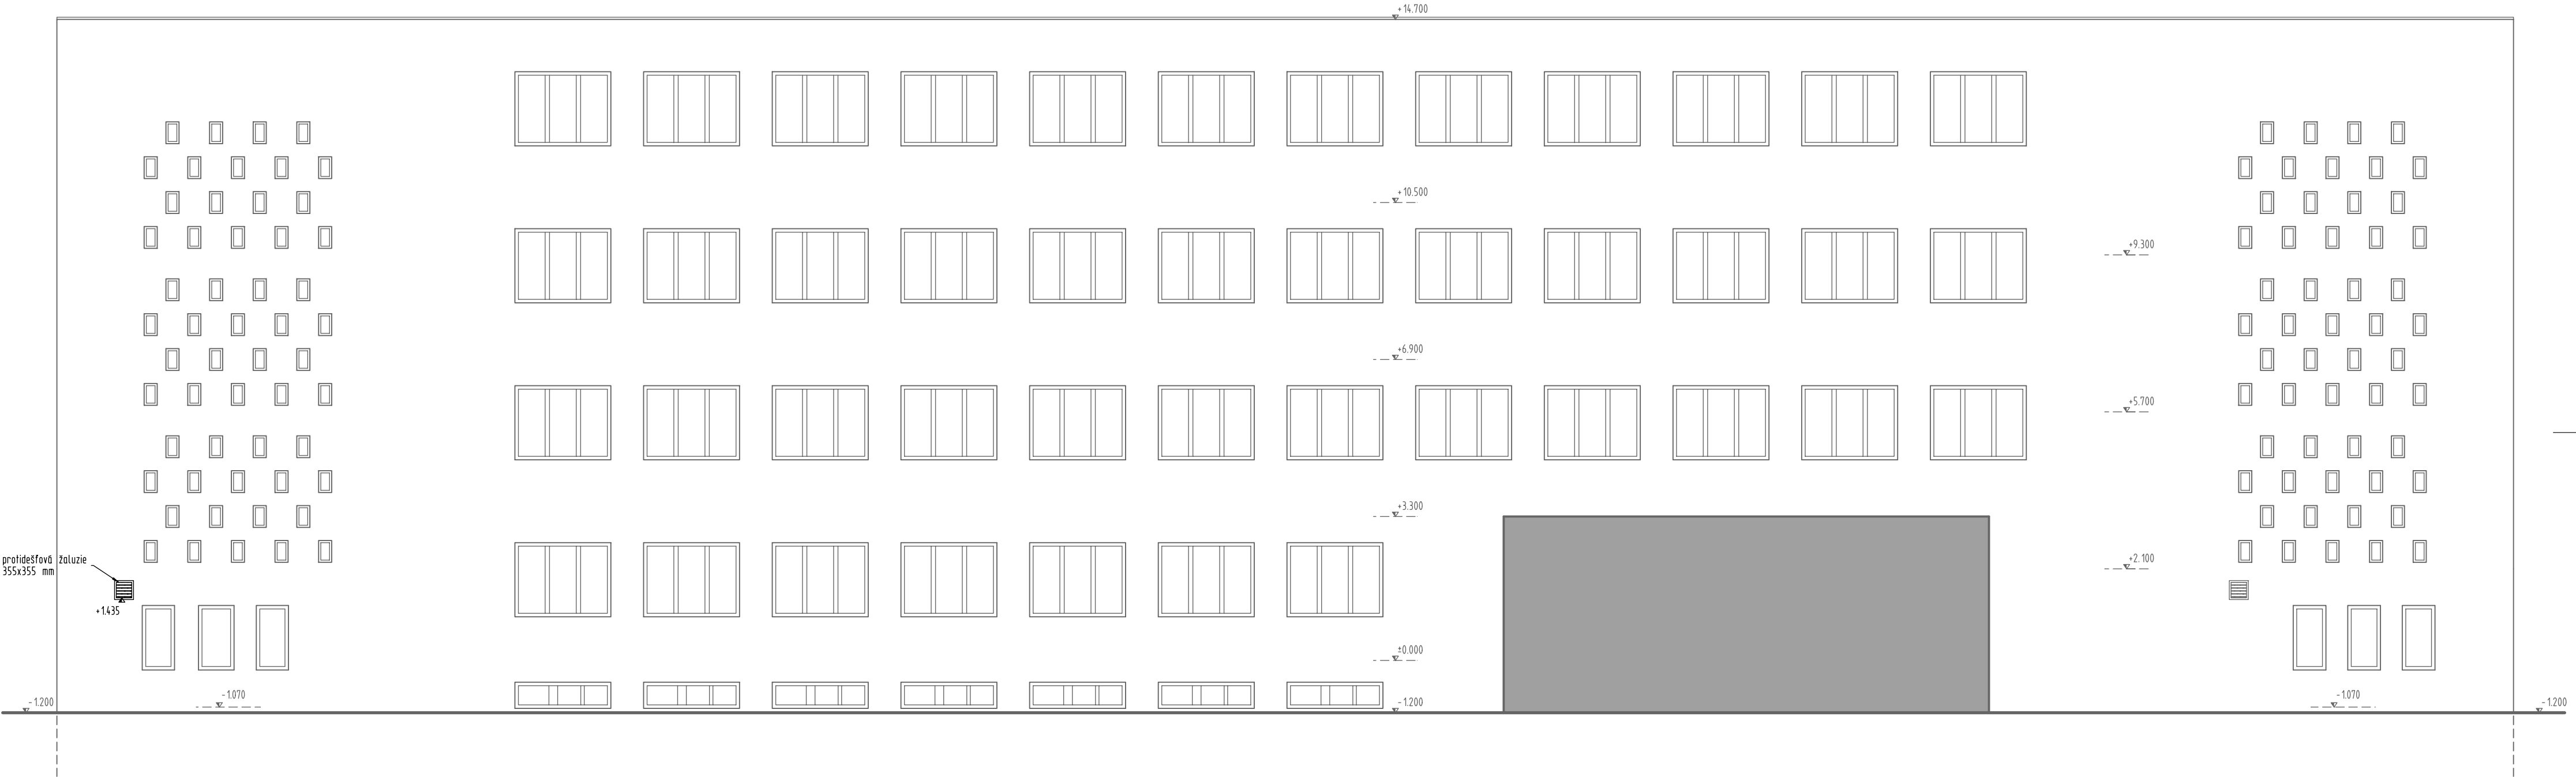

ZÁPADNÍ POHLED



LEGENDA:

- STÁVAJÍCÍ KONSTRUKCE
- NAVRŽENÉ KONSTRUKCE

AKCE: ZMĚNA ÚČELU UŽÍVÁNÍ ODBORNÉ UČEBNY NA KMENOVOU, VČETNĚ ÚPRAVY SOCIÁLNÍHO ZÁZEMÍ, V OBJEKTU ZŠ Gen. Fajfky, ul. Třínečská		ČÍSLO ZAKÁZKY: 011 04 23	
MÍSTO: ul. Třínečská, Rychnovská 350, 199 00 Praha 9 - Letňany katastrální území: Letňany [731439], číslo parcely: 140		<div>AKK</div> <div>ARCHITEKTONICKÁ KANCELÁŘ KRÍVKA</div>	
INVESTOR: Městská část Praha18, Bechyňská 639, 199 00 Praha 9 - Letňany			
ZHOTOVITEL: Architektonická kancelář Krivka s.r.o.		KONTAKT: Bedřichovská 2183/16, Praha 8, 182 00 211 155 190 info@arch-krivka.cz	
DATUM: 10/2023	VEDOUČÍ PROJEKTU: evidenční číslo ČKAIT: 0009180	Ing. Radek Dědina	
STUPEŇ: ZMĚNA PŘED DOKONČENÍM	ZODPOVĚDNÝ PROJEKTANT:	Ing. Radek Dědina	
	VYPRACOVAL:	Ing. Dominika Mejzlíková	
ČÁST PROJEKTU: D.1.1 ARCHITEKTONICKO-STAVEBNÍ ŘEŠENÍ		REVIZE:	
OBSAH: NAVRŽENÝ STAV - SEVERNÍ A ZÁPADNÍ POHLED		OZNAČENÍ: D.1.1.09	