









TABUĽKA POUŽITÝCH PRVKŮ


-  Rozhlas
-  Rozhlasová osiředna
-  Datový rozmařeč
-  Průřaz stoupácho vedení
-  Výkonový zdrojovač
-  Mikrofonní stanice
-  Reprodukčor nastěnný
-  Reprodukčorová linka

TABUĽKA MÍSTNOSTÍ - OBJEKT II

ČÍSLO	MÍSTNOST	PLOCHA
II.0.01	SATIN+CHODBA	230,89 m²
II.0.02	CHODBA + SCHODISTE	10,52 m²
II.0.03	CHODBA	22,54 m²
II.0.04	SATNA	9,88 m²
II.0.05	UMYVÁRNA+WC	8,19 m²
II.0.06	UKLID	1,44 m²
II.0.07	SUCHÝ SKLAD	14,53 m²
II.0.08	PŘÍPRAVNA	6,10 m²
II.0.09	CHLADIRNA	6,45 m²
II.0.10	VÝTAHOVÁ ŠACHTA	3,33 m²
II.0.11	HRUBÁ PŘÍPRAVNA	10,57 m²
II.0.12	SKLAD - BRAMBORY	11,39 m²
II.0.13	SKLAD - OVOC, ZELENINA	11,84 m²
II.0.14	VZDUCHOTECHNIKA	17,53 m²
II.0.15	DŘP- SKLAD	9,43 m²
II.0.16	AGREGÁT	6,06 m²
II.0.17	PŘEDSÍN	8,39 m²
II.0.18	CHODBA	4,31 m²
II.0.19	UMYVÁRNA+WC+UKLID	5,29 m²
II.0.20	UKLID	5,24 m²
II.0.21	MĚŘENÍ A REGULACE	4,69 m²
II.0.22	VÝMENÍK	143,41 m²

TABUĽKA MÍSTNOSTÍ - OBJEKT I

ČÍSLO	MÍSTNOST	PLOCHA
0.01	CHODBA + SCHODISTE	160,46 m²
0.02	UMYVÁRNA	2,26 m²
0.03	WC	2,09 m²
0.04	SKLAD	68,13 m²
0.05	KLUBOVNA	57,97 m²
0.06	OBEDOVNÁ PRACOVNA	55,63 m²
0.07	CHODBA	14,06 m²
0.08	DLNA	55,63 m²
0.09	KABINET	18,13 m²
0.10	DLNA	57,97 m²
0.11	SKLAD	38,28 m²
0.12	SKLAD	26,72 m²
0.13	UKLID	2,62 m²
0.14	UMYVÁRNA	1,92 m²
0.15	WC	1,43 m²

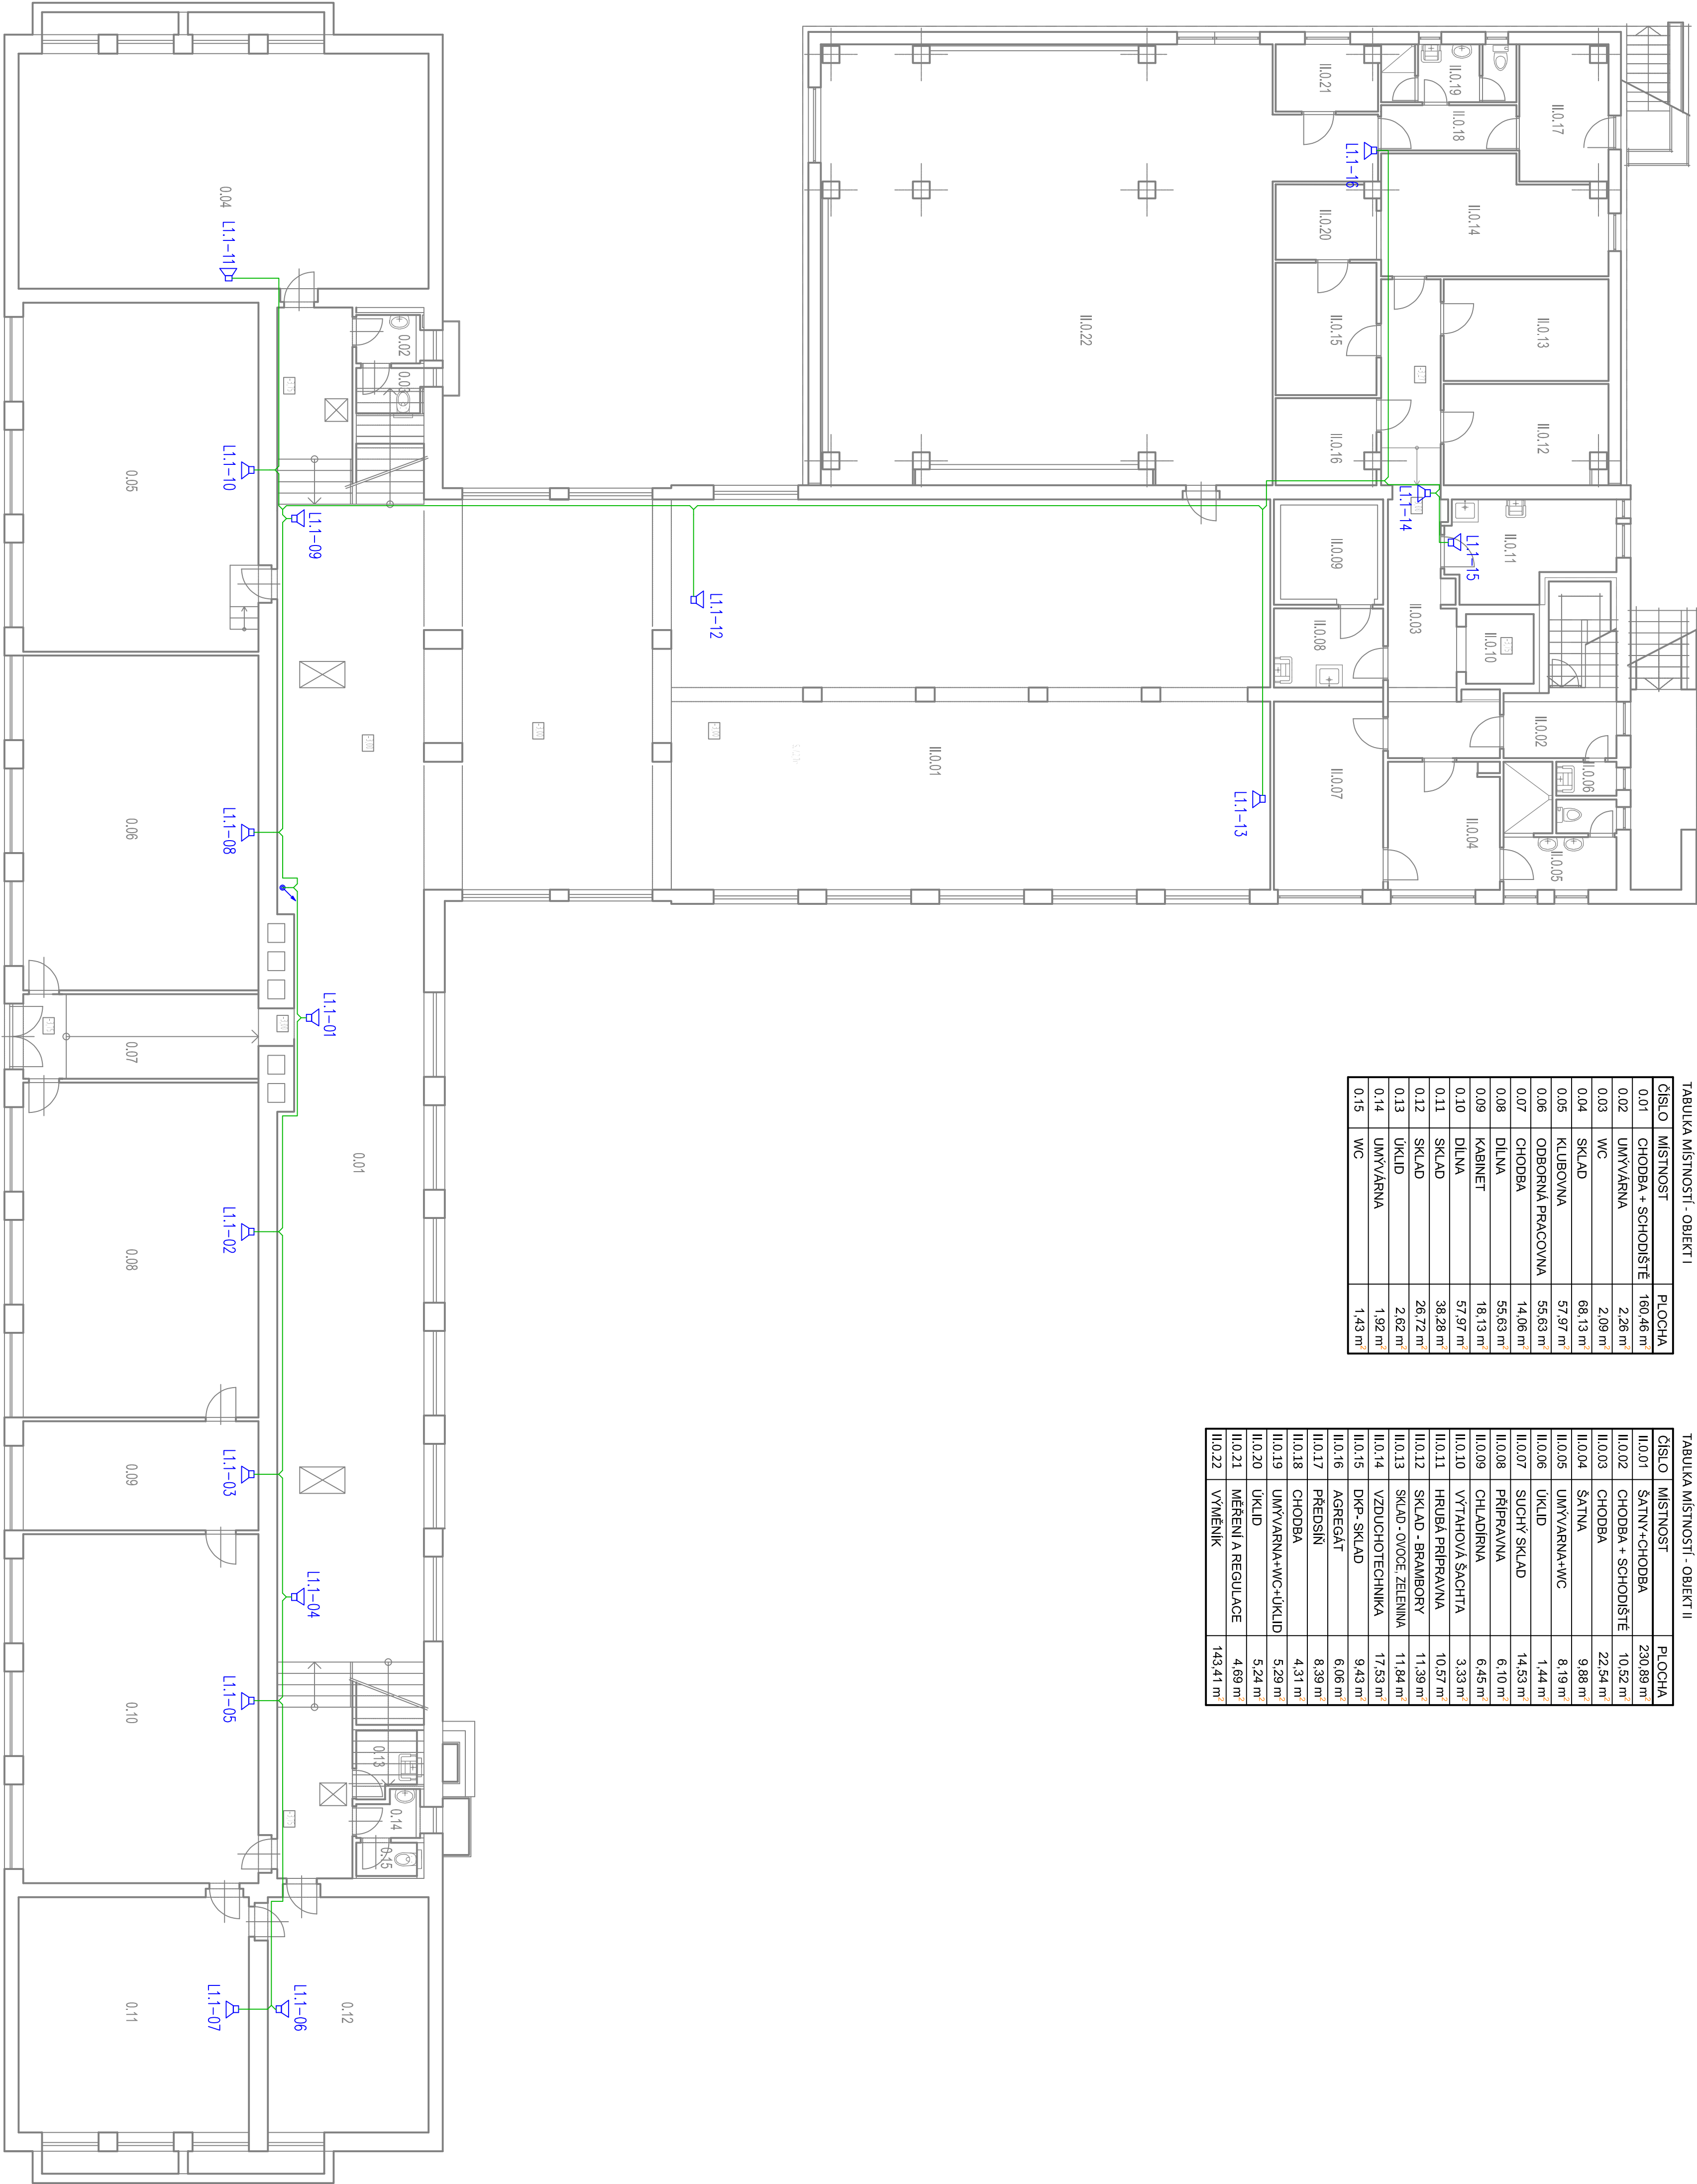

KRZ:

ZŘÍZENÍ EVAKUAČNÍHO ROZHLASU V OBJEKTU ZS GEN. F. FAJTLA
č.p. 139 ul. RYCHOVSKÁ, č.p. 350 ul. TRINECKÁ

MÍSTO: č.p. 139 ul. RYCHOVSKÁ, č.p. 350 ul. TRINECKÁ, 199 00 Praha 9 - Letňany
Investor: Katedra inženýringu (I214529), jareč.č. 140, jareč.č. 143, 145A, 145B, 145C
Městská část Praha 9, Běchovská 639, 199 00 Praha 9 - Letňany

ZADAVATEL: Architektonická kancelář Krnka s.r.o.

DATEL: 09/2024 VERZÍE: Ing. Radek Dědina

STAVBA: Zvýšení kapacity Zvýšení kapacity

PROJEKTANT: Zvýšení kapacity

OBJEKT: TRINECKÁ 350 - PUDOVNÁ 1 PP

019 04 24

AKK
KANCELAR CRUKA

BEŘOHOVSKÁ 218/18
PRAHA 10
182 00

KONTAKT: 211 155 800
66666@crk.cz

REKUP: 201