
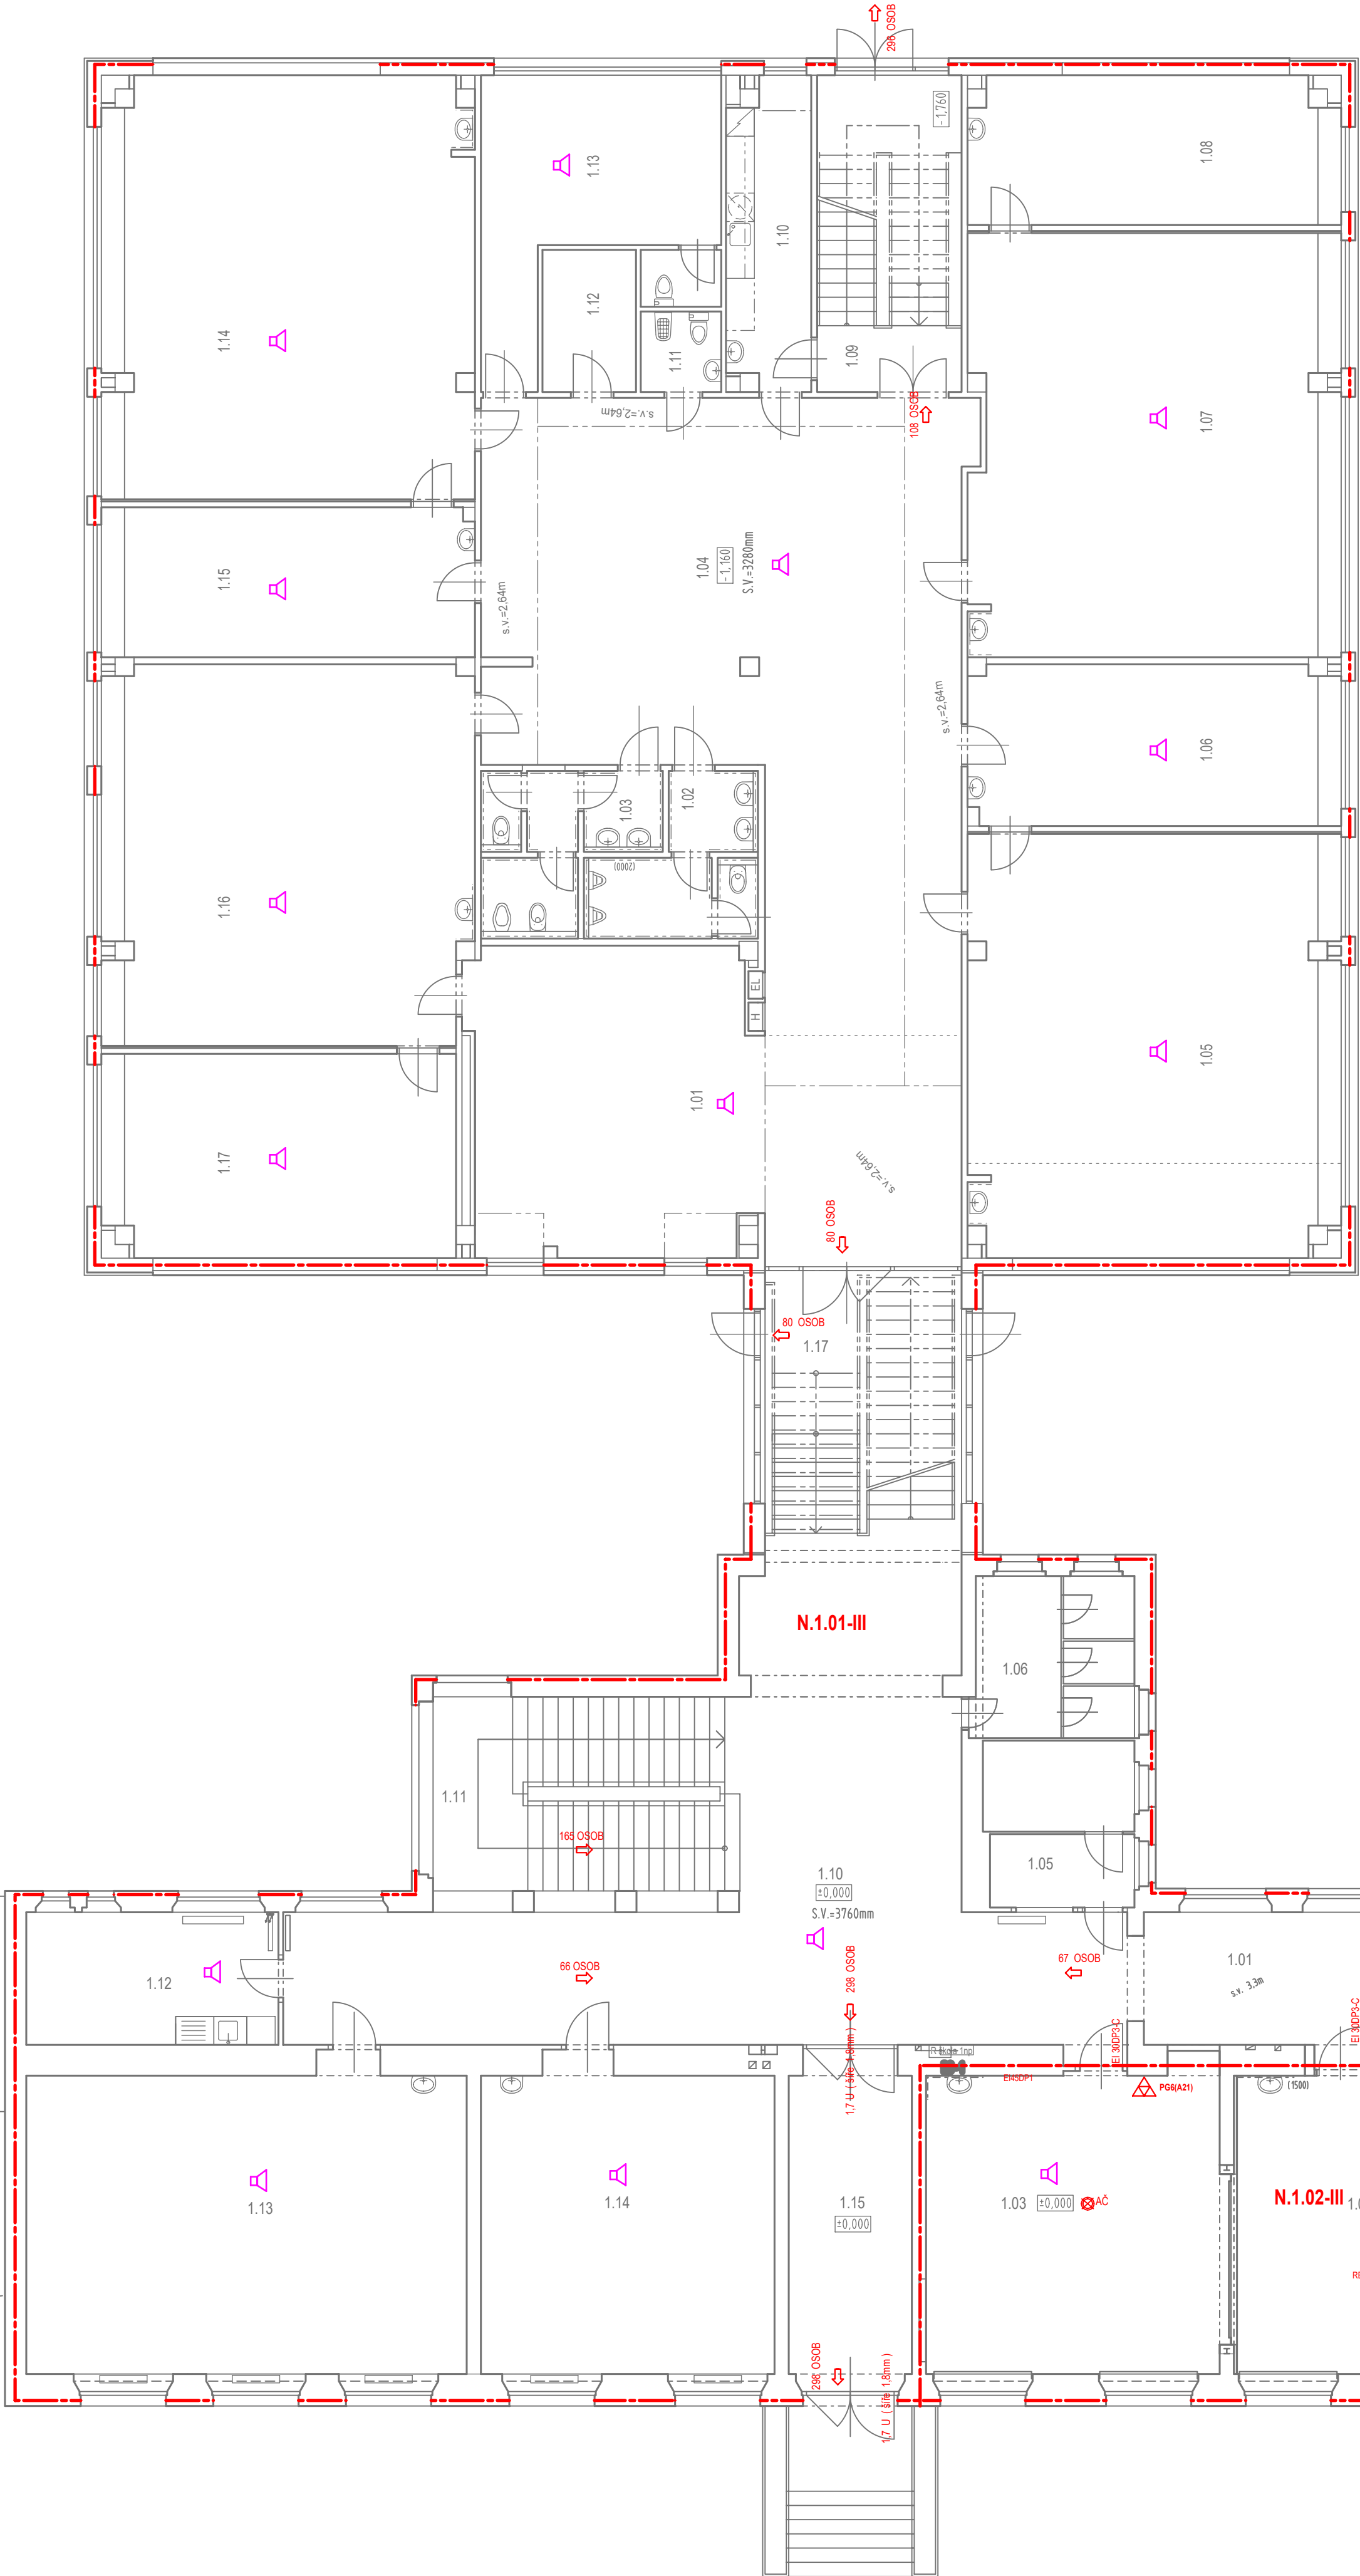


TABULKA MÍSTNOSTÍ - OBJEKT III - 1.NP

ČÍSLO MÍSTNOSTI	POPIS MÍSTNOSTI	VNITŘNÍ PLOCHA (m <sup>2</sup> )
III.101	SCHODIŠTĚ	19,45
III.102	GALERIE	75,10
III.103	ROZVADĚČE	1,84
III.104	VÝTAHOVÁ ŠACHTA	3,83
III.105	SKLAD	20,69
III.106	VZT STROJOVNA	27,84

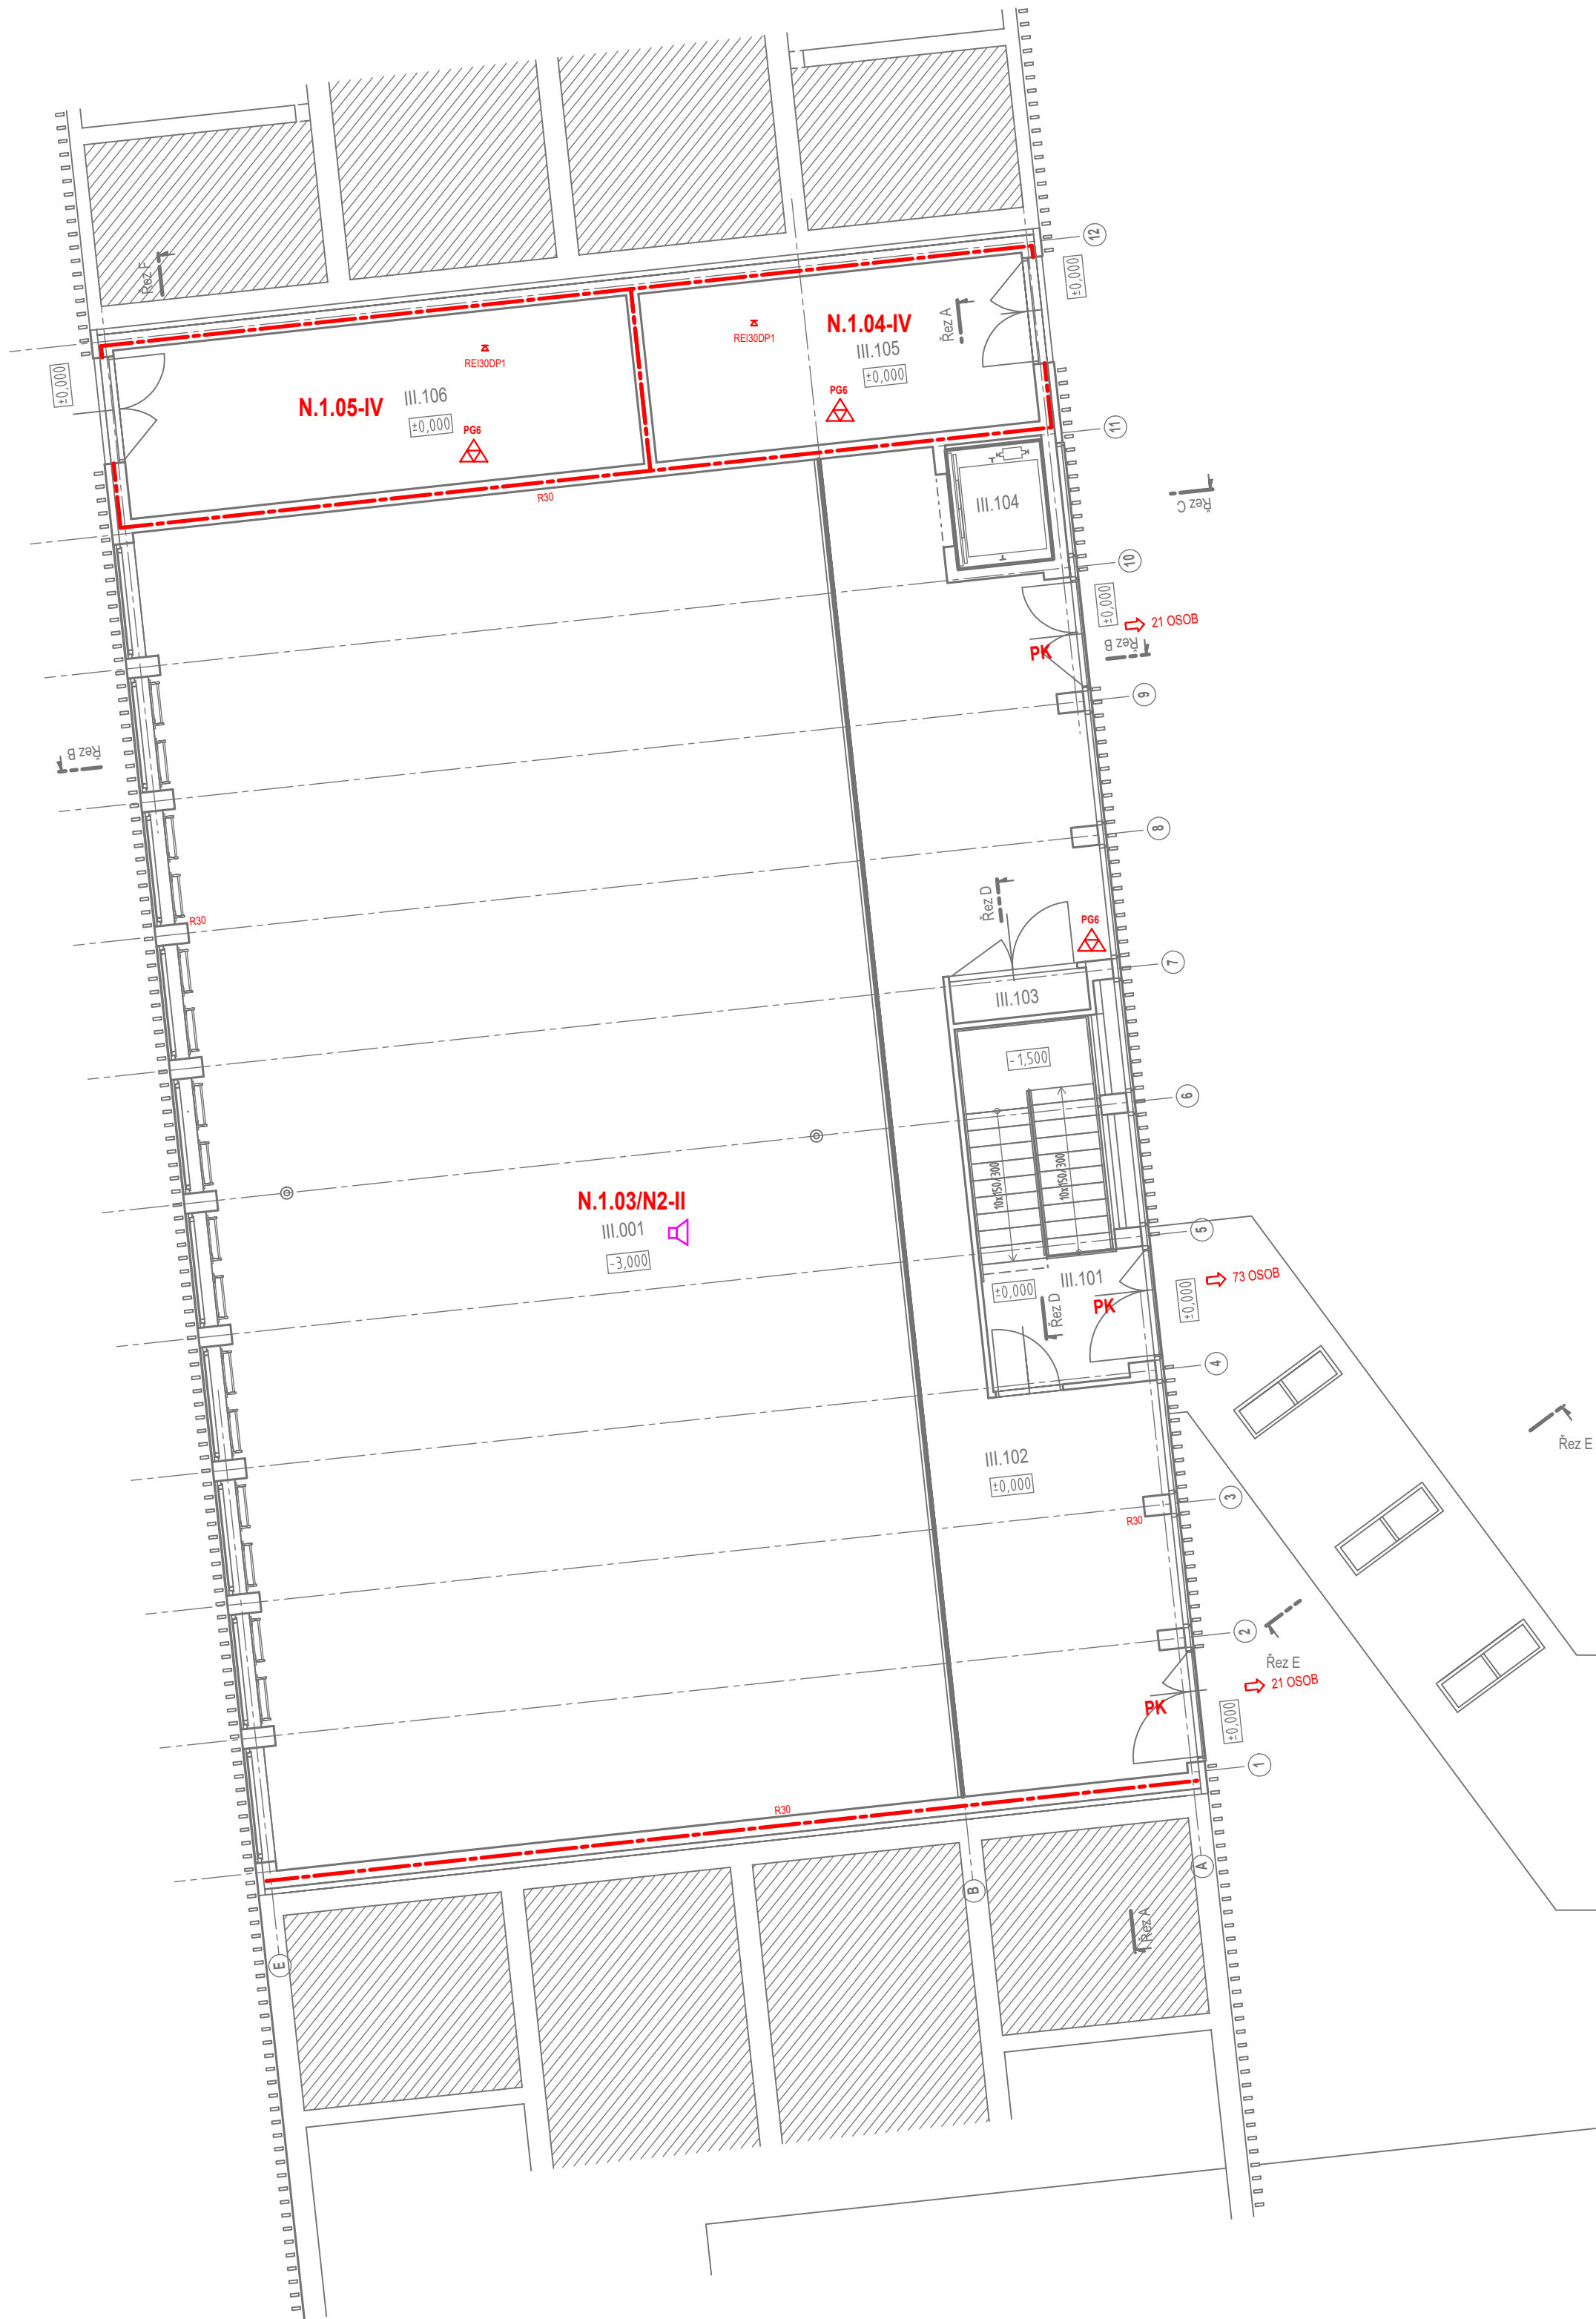

TABULKA MÍSTNOSTÍ - OBJEKT II - 1.NP

ČÍSLO MÍSTNOSTI	POPIS MÍSTNOSTI	VNITŘNÍ PLOCHA (m <sup>2</sup> )
1.01	ŠATNA	59,15
1.02	WC - CHLAPCI	9,28
1.03	WC - DÍVKY	9,64
1.04	CHODBA	102,58
1.05	UČEBNA	69,40
1.06	KABINET	26,57
1.07	UČEBNA	69,47
1.08	KABINET	24,22
1.09	ZÁSOBOVACÍ VSTUP + SCHODIŠTĚ	20,40
1.10	KUCHYŇKA	11,28
1.11	ÚKLIDOVÁ KOMORA + WC PERSONÁL	4,93
1.12	SKLAD	5,93
1.13	SBOROVNA	21,94
1.14	UČEBNA	69,40
1.15	KABINET	24,97
1.16	UČEBNA	62,13
1.17	KABINET	31,84

TABULKA MÍSTNOSTÍ - OBJEKT I - 1.NP

ČÍSLO MÍSTNOSTI	POPIS MÍSTNOSTI	VNITŘNÍ PLOCHA (m <sup>2</sup> )
1.01	CHODBA - ŠATNA	17,70
1.02	KABINET	14,70
1.03	KMENOVÁ TRÍDA 20 ŽAKŮ	40,80
1.04	KMENOVÁ TRÍDA 26 ŽAKŮ	53,17
1.05	WC + UMÝVÁRNA 1	11,04
1.06	WC + UMÝVÁRNA 2	11,47
1.07	UMÝVÁRNA + WC PERSONÁL	3,10
1.08	ŠATNA PERSONÁL	2,20
1.10	CHODBA ŠKOLA	85,43
1.11	SCHODIŠTĚ	25,91
1.12	KUCHYŇKA	14,91
1.13	KMENOVÁ TRÍDA	58,59
1.14	KMENOVÁ TRÍDA	39,06
1.15	CHODBA	16,38
1.16	SCHODIŠTĚ 2	24,90
CELKEM		419,36

LEGENDA STÁVAJÍCÍ PBŘ

VYMEZENÍ POŽÁRNÍHO ÚSEKU

N.1.01-III  
OZNAČENÍ POŽÁRNÍHO ÚSEKU ,  
STUPEŇ POŽÁRNÍ BEZPEČNOSTI

EK4SDP1  
POŽÁRNÍ ODOLNOST STROPNÍ KONSTRUKCE

EK4SDP1  
POŽÁRNÍ ODOLNOST SVISLÉ KONSTRUKCE

EI 30DP3-C  
POŽÁRNÍ ODOLNOST UZÁVĚRU

→  
ÚNIKOVÁ CESTA

⊗ AC  
AUTONOMNÍ KOUŘOVÉ ČIDLO

⚠ PGB(A21)  
HASÍCÍ PŘÍSTROJ

PK  
PANIKOVÉ KOVÁNÍ

LEGENDA NOVÉ PBŘ

🔊  
EVAKUAČNÍ ROZHLAS

AKCE: <b>ZŘÍZENÍ EVAKUAČNÍHO ROZHLASU V OBJEKTU ZŠ GEN. F. FAJTLA č.p. 139 ul. RYCHNOVSKÁ, č.p. 350 ul. TRINECKÁ</b>	ČÍSLO ZAKÁZKY: <b>019 04 24</b>
MÍSTO: <b>č.p.139 ul. RYCHNOVSKÁ, č.p.350 ul. TRINECKÁ, 199 00 Praha 9 - Letňany katastrální území: Letňany [731439], parc.č.143, 145/4, 145/5, parc.č.140,</b>	<b>AKK</b> ARCHITEKTONICKÁ KANCELÁŘ KRÍVKA
INVESTOR: <b>Městská část Praha18, Bechyňská 639, 199 00 Praha 9 - Letňany</b>	ADRESA: BEDŘICHOVSKÁ 2183/16 PRAHA 8 182 00
ZHOTOVITEL: Architektonická kancelář Krivka s.r.o.	KONTAKTY: 211 155 190 737 615 321 dedina@arch-krivka.cz
DATUM: <b>05/2024</b> VEDOUcí PROJEKTU: evidenční číslo ČKAIT: 0009180 <b>Ing. Radek Dědina</b>	STUPEŇ: DSP ZODPOVĚDNÝ PROJEKTANT: <b>Ing. Radek Dědina</b> VYPRACOVAL: <b>Roman Krátký</b>
ČÁST PROJEKTU: <b>D.1.3. - POŽÁRNĚ BEZPEČNOSTNÍ ŘEŠENÍ</b>	MĚŘÍTKO: 1:100
OBSAH: <b>D.1.3 - PBŘ - 1NP č.p.139 ul. RYCHNOVSKÁ,</b>	OZNAČENÍ: <b>D.1.3.02</b>