


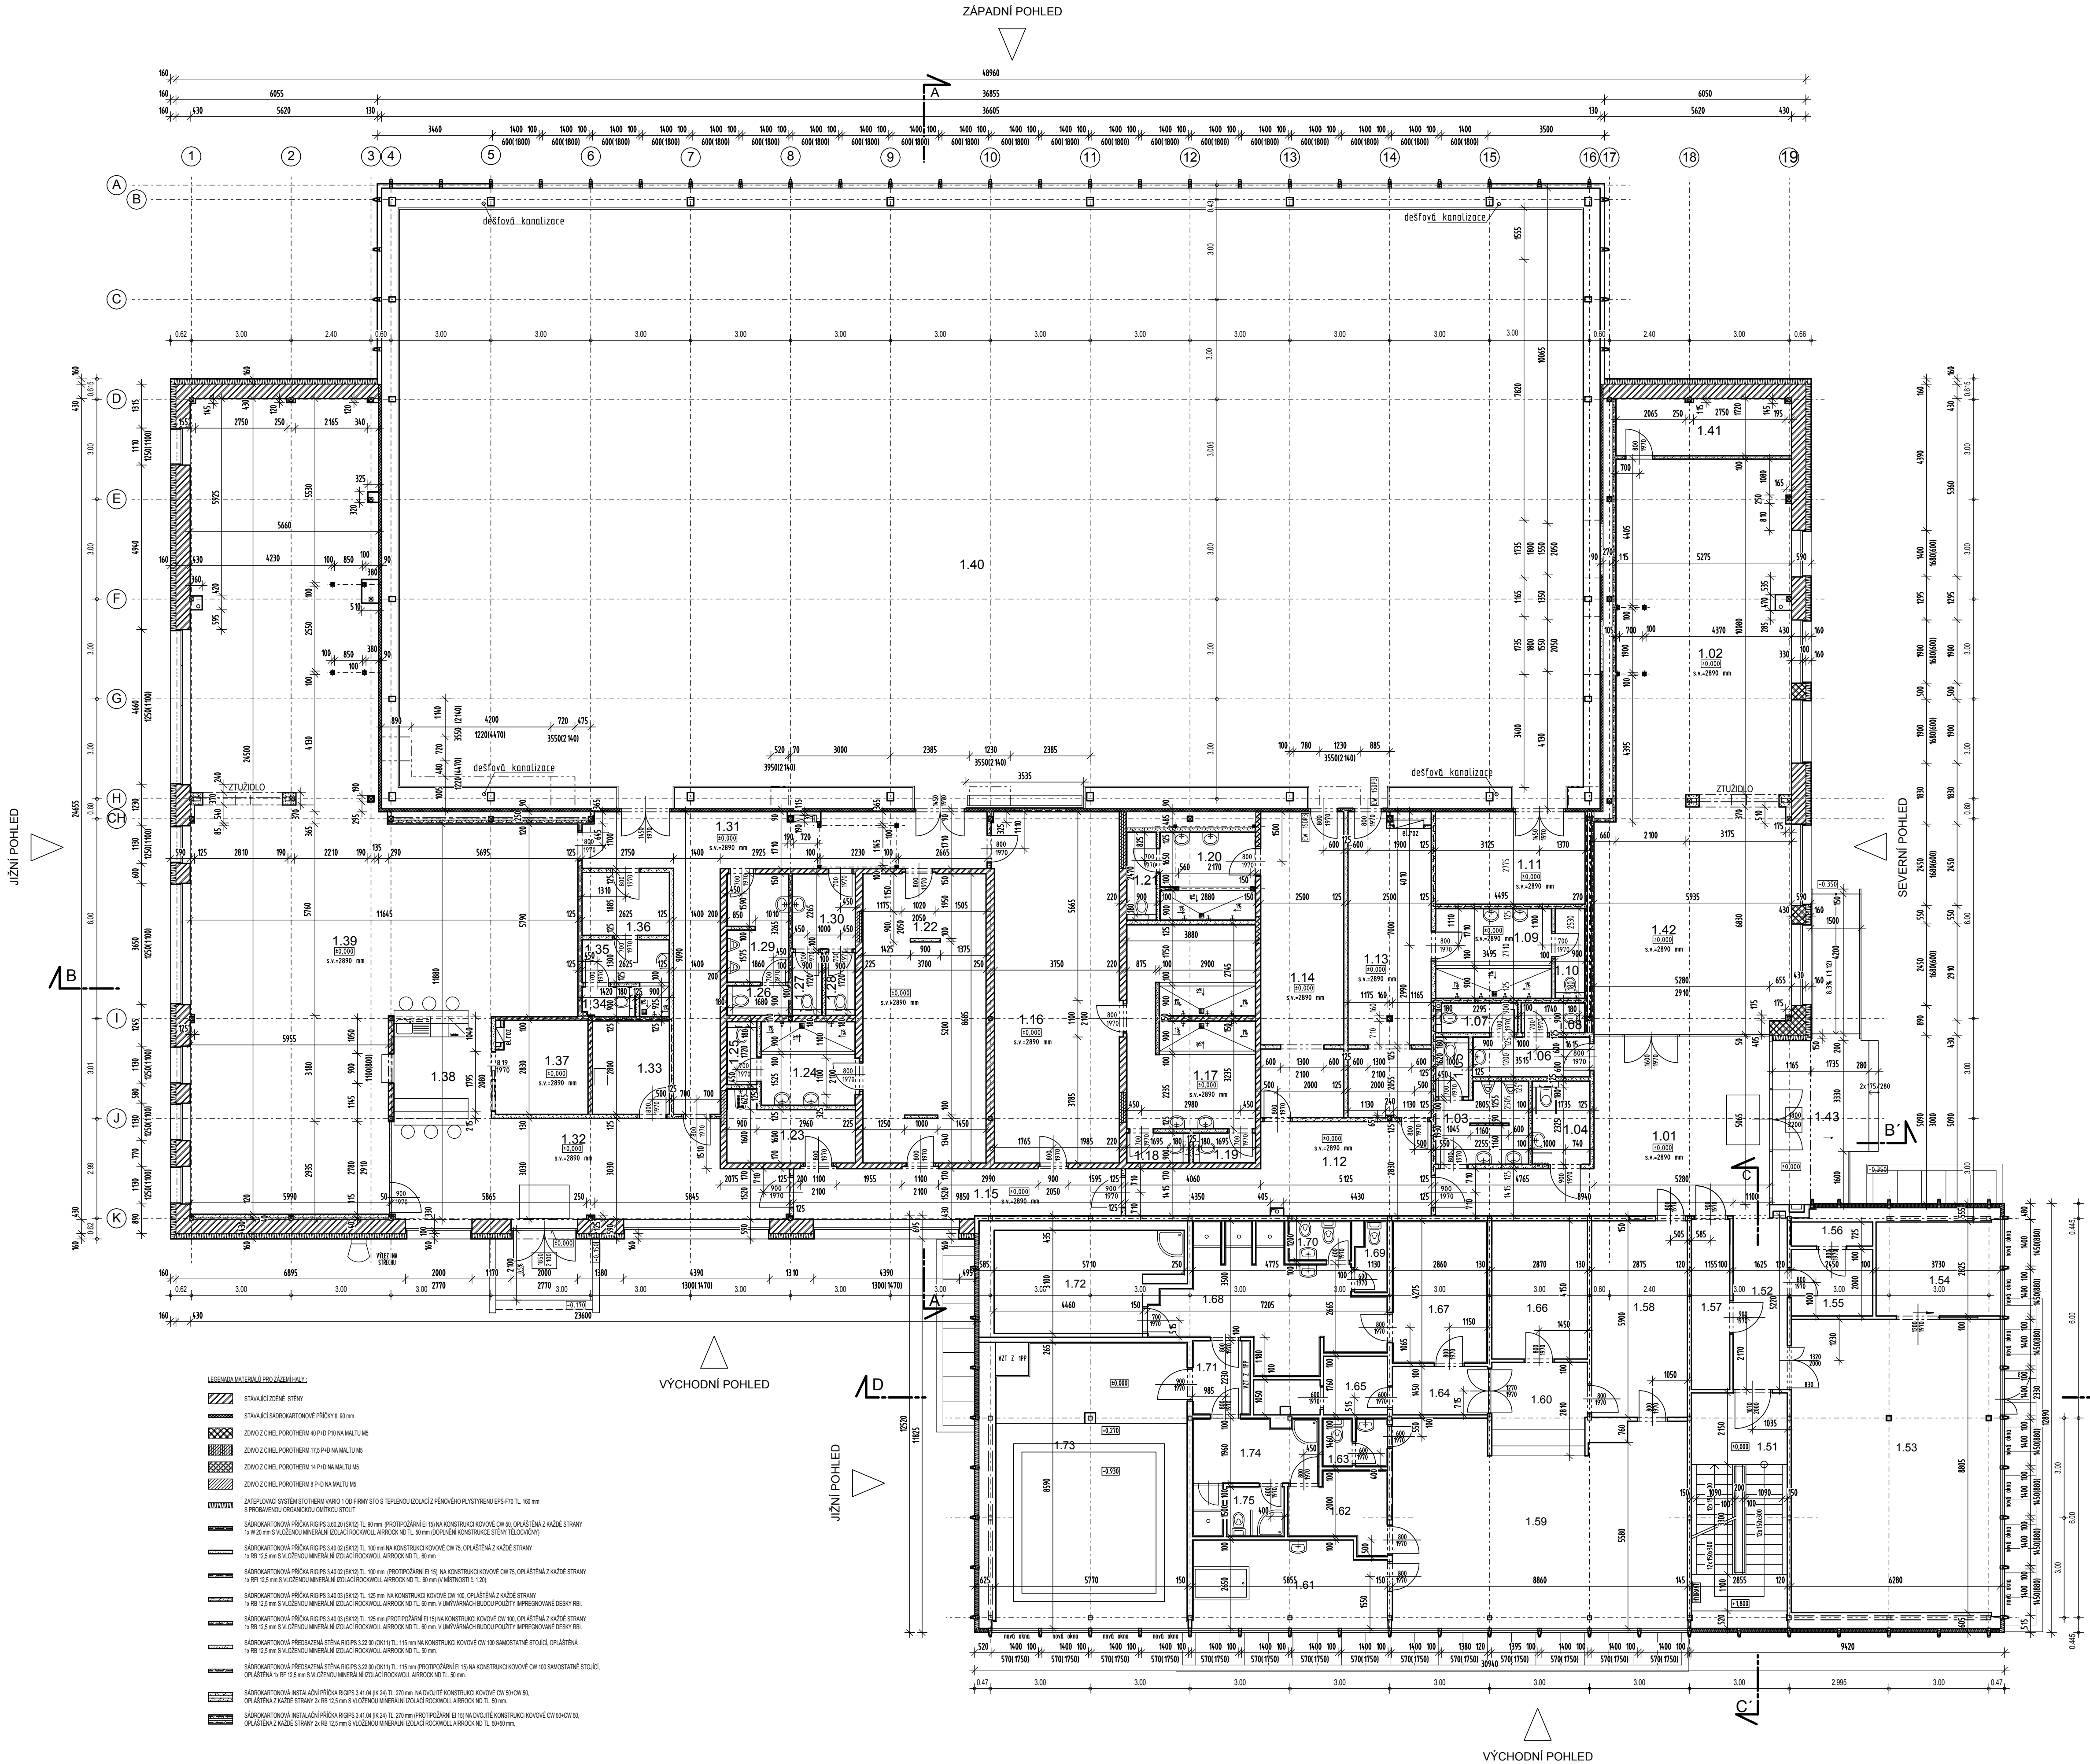

TABULKA MÍSTNOSTÍ

ČÍSLO MÍSTN.	MÍSTNOST	PLOCHA (m2)	POVRCHY KONSTRUKCE			POZNÁMKA
			PODLAHA	STĚNY	STROP	
1.01	VESTIBUL 1	53,42	KERAMICKÁ DLAŽBA	OMÍTA - HANSA	OMÍTA - HANSA	
1.02	SENIOŘ KLUB	55,37	LAMINOVANÉ DESKY	OMÍTA - HANSA	OMÍTA - HANSA	
1.03	WC - PÁNÍ	6,51	KERAMICKÁ DLAŽBA	OMÍTA - HANSA	OMÍTA - HANSA	
1.04	WC - KAVALEŘI	4,33	KERAMICKÁ DLAŽBA	OMÍTA - HANSA	OMÍTA - HANSA	
1.05	WC - PÁNÍ - SAMOSTATNĚ	1,46	KERAMICKÁ DLAŽBA	OMÍTA - HANSA	OMÍTA - HANSA	
1.06	WC - DAMY	4,52	KERAMICKÁ DLAŽBA	OMÍTA - HANSA	OMÍTA - HANSA	
1.07	WC - DAMY - SAMOSTATNĚ	2,07	KERAMICKÁ DLAŽBA	OMÍTA - HANSA	OMÍTA - HANSA	
1.08		1,57	KERAMICKÁ DLAŽBA	OMÍTA - HANSA	OMÍTA - HANSA	
1.09	LAMINOVANÁ SATNÍ 1	8,47	KERAMICKÁ DLAŽBA	OMÍTA - HANSA	OMÍTA - HANSA	
1.10	WC SATNÍ 1	2,38	KERAMICKÁ DLAŽBA	OMÍTA - HANSA	OMÍTA - HANSA	

TABULKA MÍSTNOSTÍ 1NP - KLUB

ČÍSLO MÍSTN.	MÍSTNOST	PLOCHA (m2)	POVRCHY KONSTRUKCE			POZNÁMKA
			PODLAHA	STĚNY	STROP	
1.51	SKLAD	18,42	PC	OMÍTA - HANSA	OMÍTA - HANSA	
1.52	CHODBA	6,45	PC	OMÍTA - HANSA	OMÍTA - HANSA	
1.72	SATNÍ KLUB MISTEK	15,47	PC	OMÍTA - HANSA	OMÍTA - HANSA	
1.73	SATNÍ KLUB MISTEK	48,49	PC	OMÍTA - HANSA	OMÍTA - HANSA	
1.74	SATNÍ KLUB MISTEK	8,72	PC	OMÍTA - HANSA	OMÍTA - HANSA	
1.75	SATNÍ KLUB MISTEK	2,89	PC	OMÍTA - HANSA	OMÍTA - HANSA	

AKCE:	SPORTOVNÍ HALA TRINECKÁ 650 - DOKUMENTACE STÁVAJÍCÍHO STAVU	ČÍSLO ZAKÁZKY:	113 10 13
MÍSTO:	ul. Trinecká č.p. 650, Letňany, Praha 18, parc. č. 6073/6, 6078/8, 6071/1		
INVESTOR:	Městská část Praha 18, Bechyňská 639, 199 00 Praha 18		
DATUM:	10/2013	VEDOUcí PROJEKTU:	Ing. arch. Lubomír Křiváček
STUPEŇ:	DOKUMENTACE STÁVAJÍCÍHO STAVU	PROJEKTOVÝ PROJEKTANT:	Ing. Radek Dědina
		VYPRACOVAL:	Ing. Radek Dědina
ČÁST PROJEKTU:	STAVEBNÍ ČÁST	MĚRÍTKO:	1 : 100
OBŠAH:	STÁVAJÍCÍ STAV - PŮDORYS 1.NP	OZNAČENÍ:	SS.02