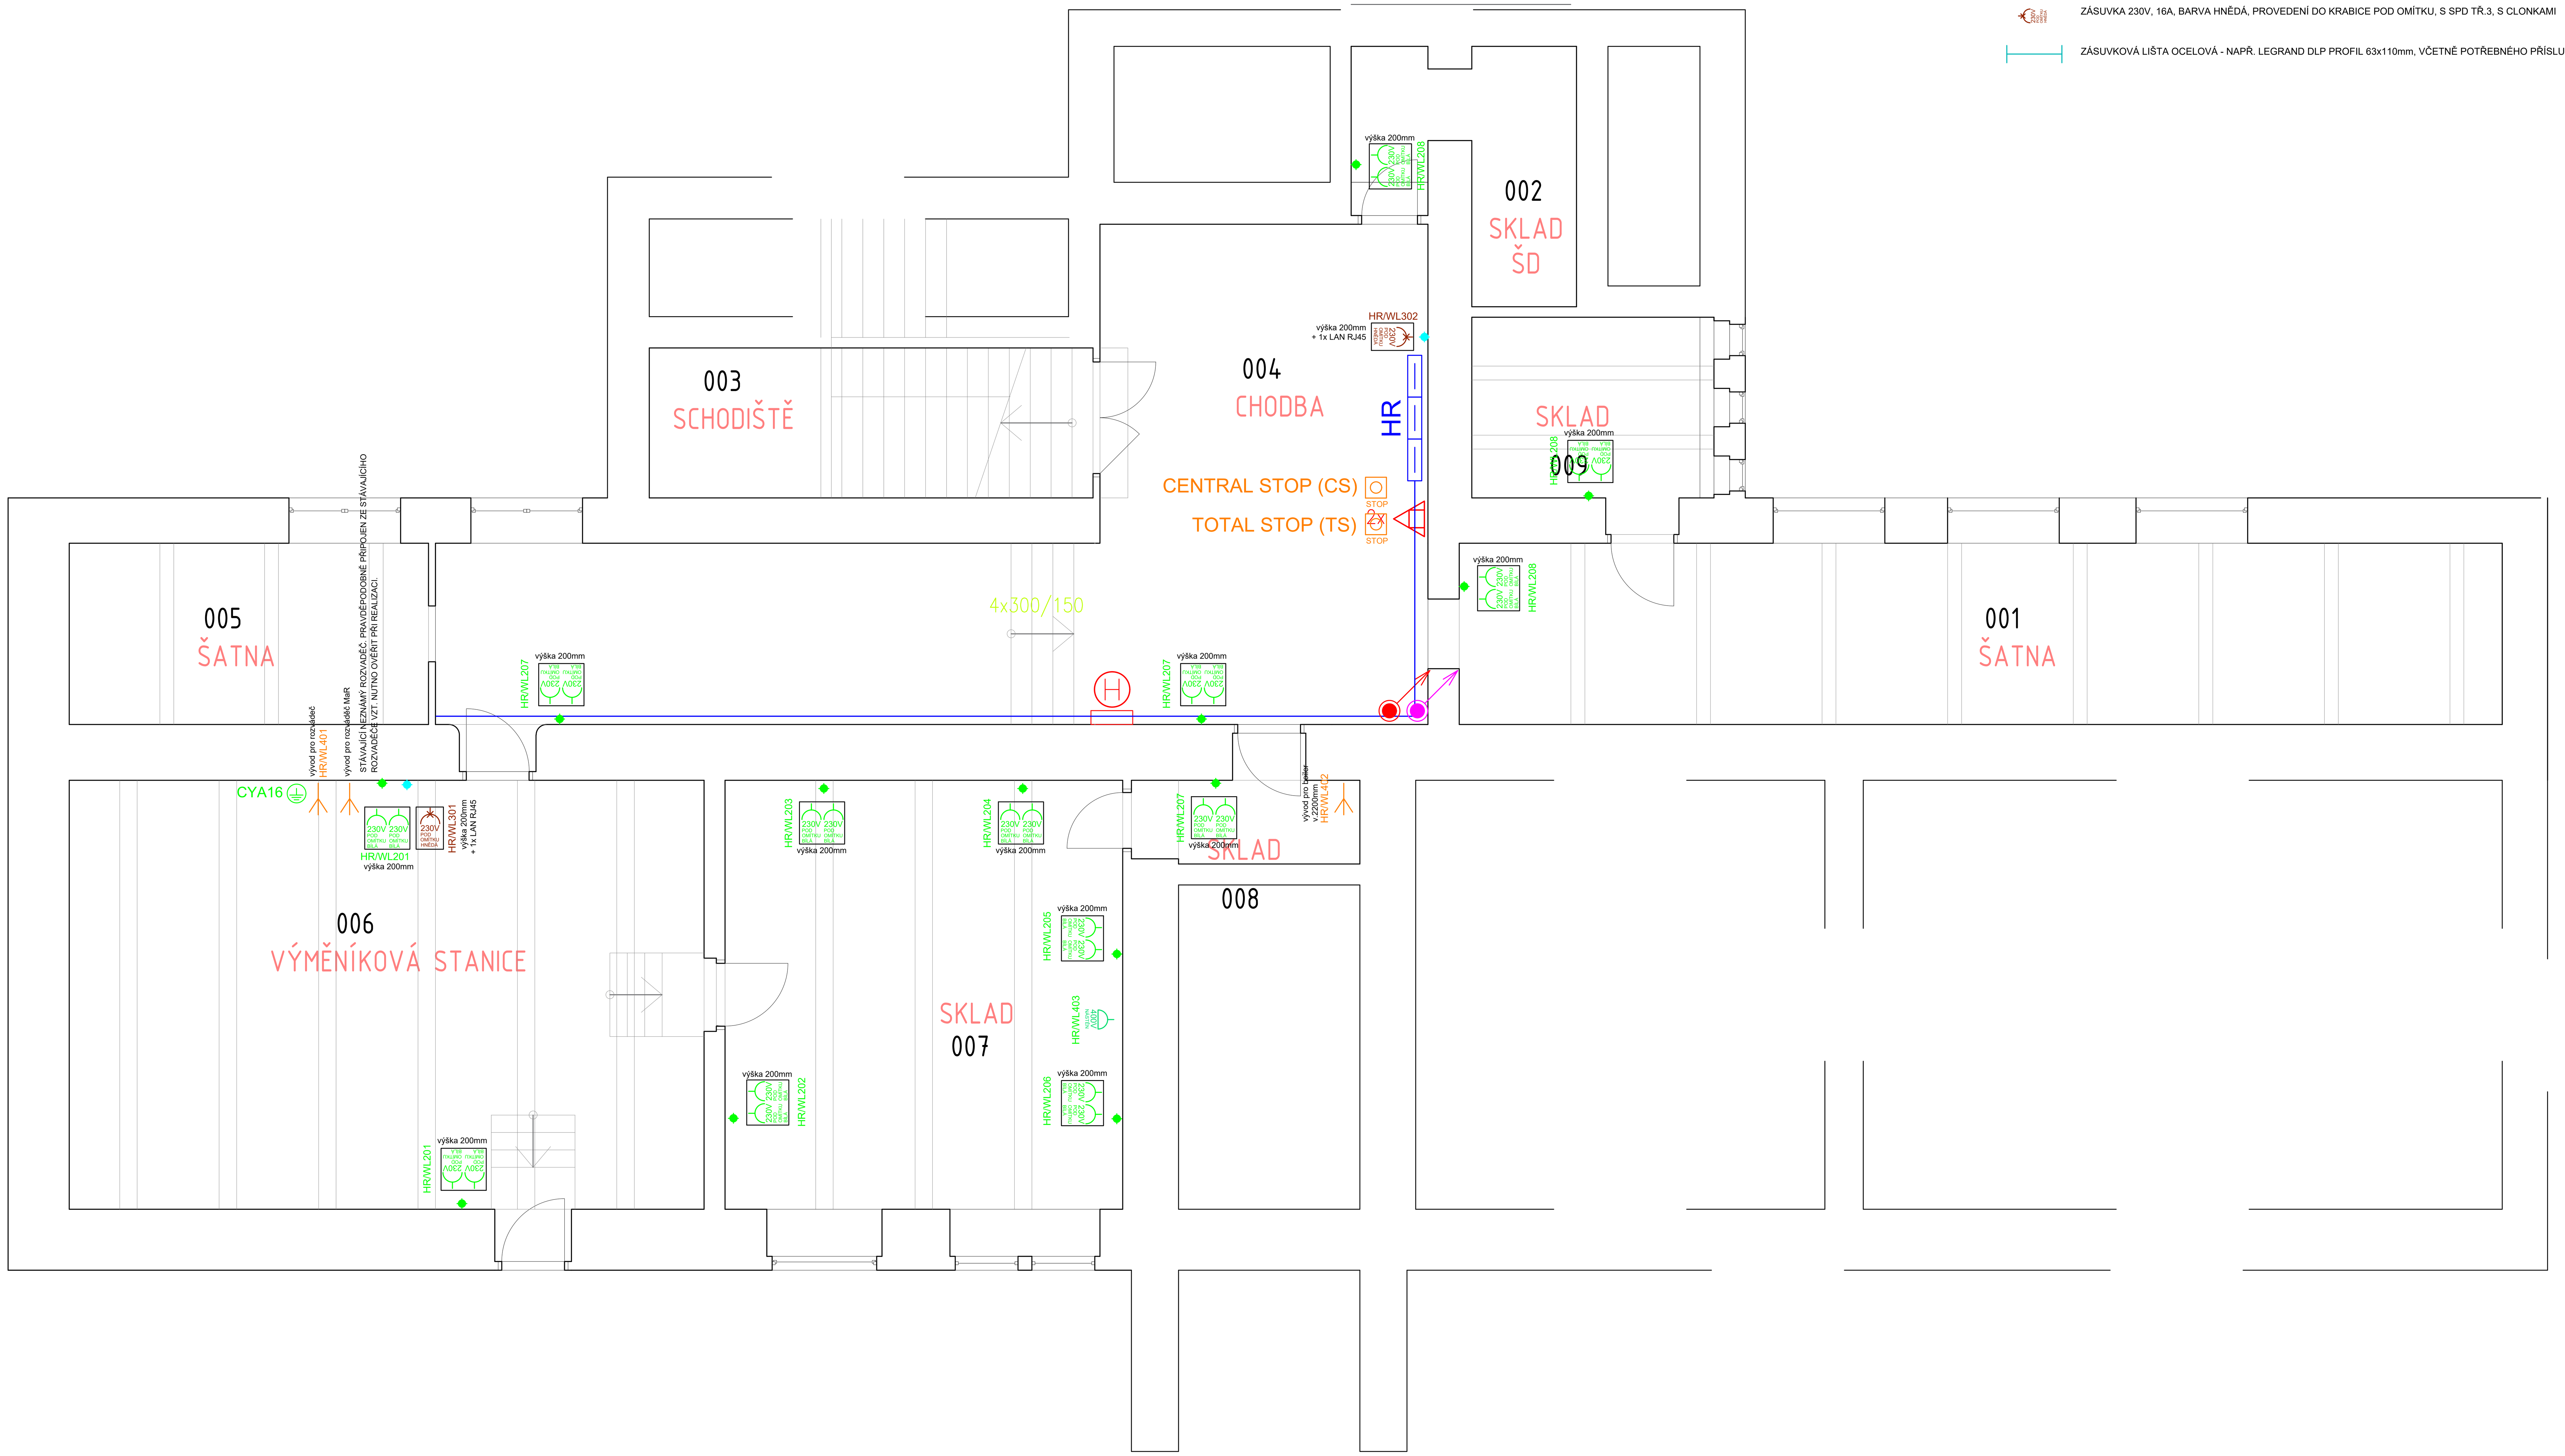

ROZVADĚČE SILNOPROUD NOVÉ - S POŽÁRNÍ ODOLNOSTÍ + KOUŘOTĚSNÉ - EI30S

HLAVNÍ DOMOVNÍ VEDENÍ

KABELOVÝ ŽLAB 200/60
KABELOVÝ ŽLAB S POŽÁRNÍ ODOLNOSTÍ P60-R 60/50
KABELOVÝ ŽLAB SDRUŽENÁ TRASA SE SLABOPROUDEM ODDĚLENÁ PŘEPÁŽKOU
KABELOVÁ TRASA NA PŘÍCHYTKÁCH
KABELOVÁ TRASA POD OMÍTKOU

VOLNÝ KABELOVÝ VÝVOD

ZÁSUVKA 400V, 16A, PROVEDENÍ NÁSTĚNNÉ, PRŮMYSLOVÁ IP44

ZÁSUVKA 230V, 16A, BARVA BÍLÁ, PROVEDENÍ DO KRABICE POD OMÍTKU, S CLONKAMI

ZÁSUVKA 230V, 16A, BARVA HNĚDÁ, PROVEDENÍ DO KRABICE POD OMÍTKU, S CLONKAMI

ZÁSUVKA 230V, 16A, BARVA HNĚDÁ, PROVEDENÍ DO KRABICE POD OMÍTKU, S SPD TŘ.3, S CLONKAMI

ZÁSUVKOVÁ LIŠTA OCELOVÁ - NAPŘ. LEGRAND DLP PROFIL 63x110mm, VČETNĚ POTŘEBNÉHO PŘÍSLUŠENSTVÍ

DALŠÍ POZNÁMKY K ZÁSUVKÁM :

ORÁMOVÁNÍ DANÝCH ZÁSUVEK ZNAMENÁ, ŽE TYTO ZÁSUVKY JSOU NA SPOLEČNÉ POZICI.

PRO ZÁSUVKY POD OMÍTKU A V ZÁSUVKOVÉ OCELOVÉ LIŠTĚ TO ZNAMENÁ SPOLEČNÝ RÁMEČEK.
PRO ZÁSUVKY LIŠTOVÉ A NÁSTĚNNÉ TO ZNAMENÁ, ŽE JSOU U SEBE.

ÚDAJ O VÝŠCE ZNAMENÁ MONTÁŽNÍ VÝŠKU SESTAVY. NUTNO ALE UPŘESNIT S INVESTOREM PŘED ZAHÁJENÍM STĚHOVÁNÍ VYBAVENÍ.

POKUD JE U SESTAVY UVEDEN POČET DATOVÝCH ZÁSUVEK LAN RJ45, BUDOU TYTO PŘINÁLEŽET K SESTAVĚ. V PŘÍPADĚ PODOMÍTKOVÉ INSTALACE JE NUTNO PRO NĚ POČÍTAT S KRABICEMI A RÁMEČKY. V PŘÍPADĚ INSTALACE DO ZÁSUVKOVÉ OCELOVÉ LIŠTY, JE NUTNO PRO NĚ POČÍTAT S RÁMEČKY. VŠECHNY TYTO DATOVÉ ZÁSUVKY, KTERÉ JSOU SOUČÁSTÍ SESTAVY SPOLEČNĚ SE ZÁSUVKAMI 230V, JSOU VYKÁZÁNY VE VÝKAZU SILNOPROUDU. NE SAMOSTATNÉ DATA ZÁSUVKY. TY VYKAZUJE PROFESE SLABOPROUD.

ZÁSUVKOVÁ POZICE PRO LCD INTERAKTIVNÍ PANEL NA STĚNĚ POD STROPEM A ZÁSUVKOVÁ POZICE PRO PROJEKTOR NA STROPĚ BY MĚLY BÝT V JEDNÉ LINII.

STOP TLAČÍTKO ČERVENÉ S ARETACÍ, 1x VYPÍNACÍ KONTAKT NC, PROVEDENÍ NA POVRCH, IP44,
SLOUŽÍ PRO NOUZOVÉ VYPNUTÍ

ELEKTRICKÁ SÍŤ :
3+PEN, 50Hz, 400V, TN-C
3+N+PE, 50Hz, 230/400V, TN-S
PŘECHOD Z TN-C NA TN-S, JE V ROZVADĚČI HR.

OCHRANA PŘED NEBEZPEČNÝM DOTYKOVÝM NAPĚTÍM DLE ČSN 332000-4-41 ed.3 :
ZÁKLADNÍ OCHRANA ŽIVÝCH ČÁSTÍ :
- IZOLACÍ
- KRYTY

OCHRANA PŘI PORUŠE :
- AUTOMATICKÝM ODPOJENÍM OD ZDROJE VE STANOVENÉM ČASE

DOPLŇKOVÁ OCHRANA :
- PROUDOVÝMI CHRÁNIČI 30mA
- DOPLŇKOVÝM OCHRANNÝM POSPOJENÍM

KONCOVÉ PRVKY :
PŘESNÁ POLOHA KONCOVÝCH PRVKŮ BUDE PŘED REALIZACÍ KONZULTOVÁNA A UPŘESNĚNA SPRÁVCEM OBJEKTU

ČÍSLO-INDEX	DATUM	POPIS

Evidence změn

NÁZEV PROJEKTU:	REKONSTRUKCE ELEKTROINSTALACE ZŠ GENERÁLA FAJTLA RYCHNOVSKÁ 350, PRAHA 9 - LETŇANY BUDOVA RYCHNOVSKÁ 139
INVESTOR	MĚSTSKÁ ČÁST PRAHA 18, BECHYŇSKÁ 639, PRAHA 9
GENERÁLNÍ PROJEKTANT:	ELTODO, a.s. Novodvorská 1010/14 142 01 Praha IČO: 45274517 projekce@eltodo.cz www.eltodo.cz
PROJEKTANT ČÁSTI:	ELTODO, a.s. Novodvorská 1010/14 142 01 Praha IČO: 45274517 projekce@eltodo.cz www.eltodo.cz
ZODPOVĚDNÝ PROJEKTANT:	Ondřej Fabry
VYPRACOVAL:	Ing. Michal Zita
MĚŘÍTKO:	1:50
ČÍSLO ZAKÁZKY:	1221710459
STUPEŇ:	DPS
DATUM:	12/2021
PARÉ:	
ČÁST:	SILNOPROUDÁ ELEKTROINSTALACE
VÝKRES:	PŮDORYS MOTORICKÉ ROZVODY 1.PP
Č. VÝKRESU	D.1.4.1_ENN _201
REVIZE:	00