


LEGENDA ČAR

- PŘÍVODNÍ POTRUBÍ VYTÁPĚNÍ – IZOLOVANÉ
- ZPĚTNÉ POTRUBÍ VYTÁPĚNÍ – IZOLOVANÉ
- TEPLOTNÍ SPÁD: 70°C / 55°C

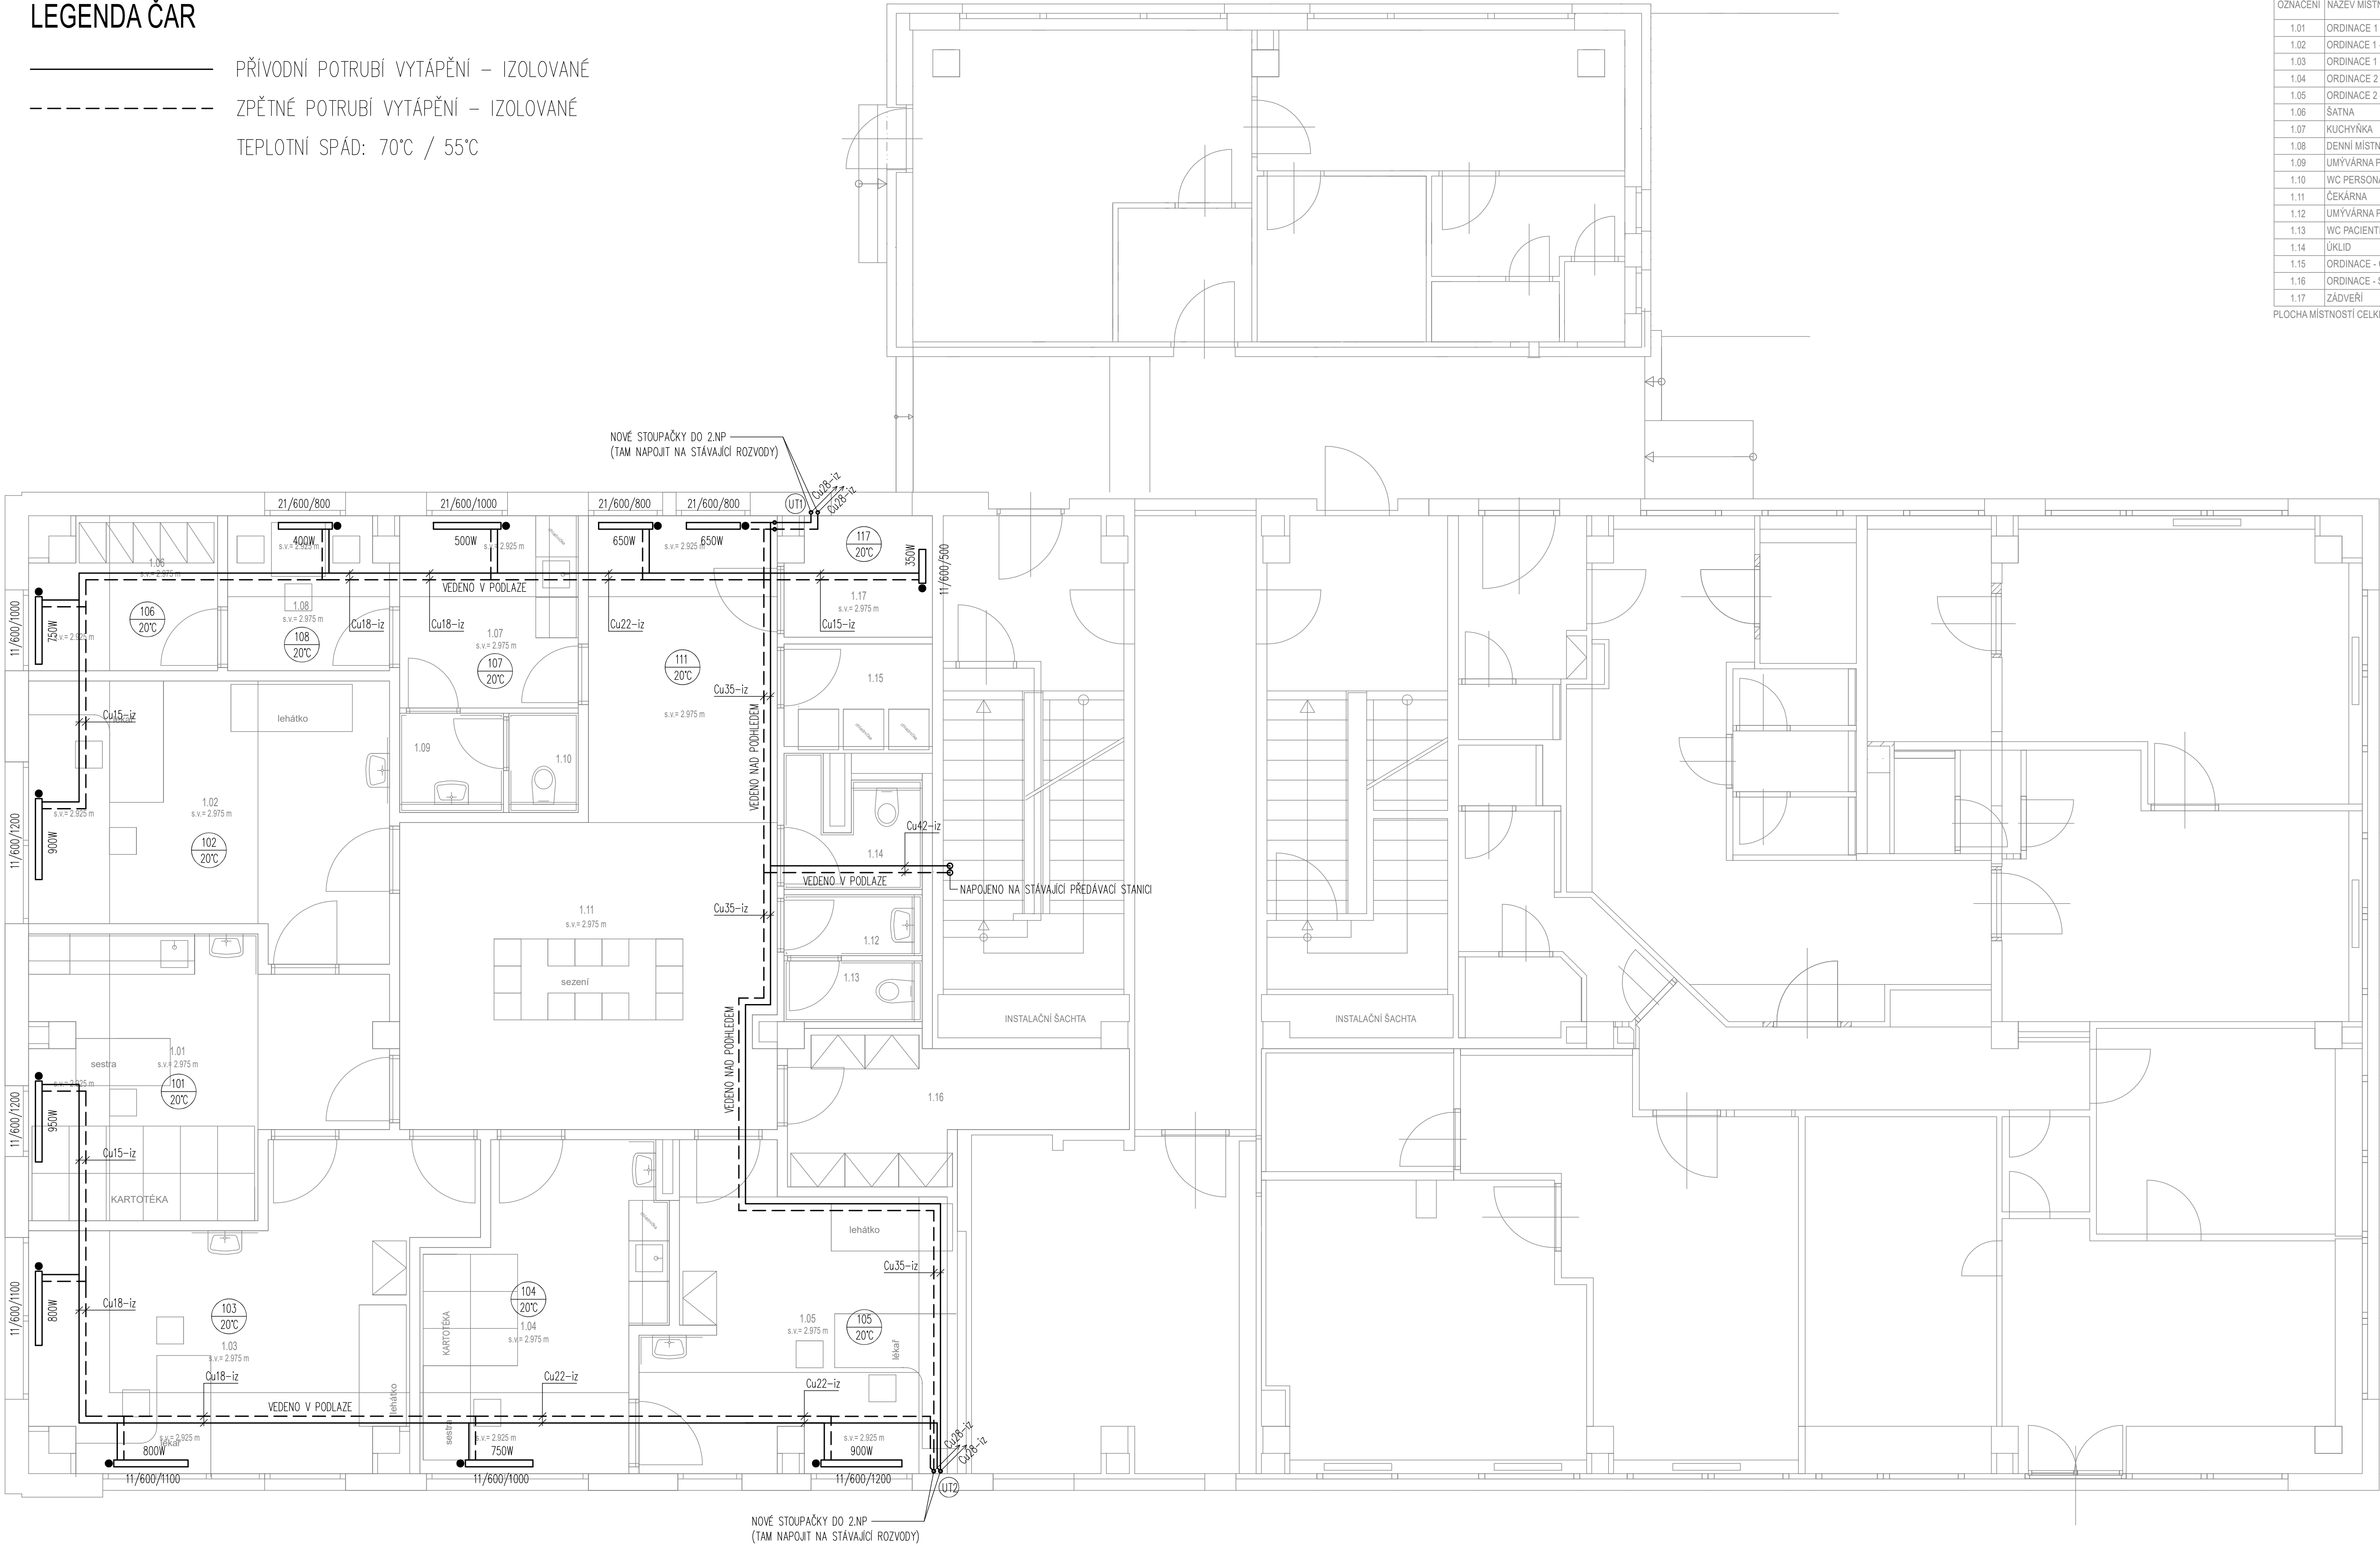

LEGENDA MÍSTNOSTÍ

OZNAČENÍ	NÁZEV MÍSTNOSTI	PLOCHA [m²]	PODLAHA
1.01	ORDINACE 1 - SESTRA	18.56	ANTISTATICKE PVC
1.02	ORDINACE 1 - LÉKÁŘ 1	20.34	ANTISTATICKE PVC
1.03	ORDINACE 1 - LÉKÁŘ 2	23.82	ANTISTATICKE PVC
1.04	ORDINACE 2 - SESTRA	15.14	ANTISTATICKE PVC
1.05	ORDINACE 2 - LÉKÁŘ	18.38	ANTISTATICKE PVC
1.06	ŠATNA	5.95	KERAMICKÁ DLAŽBA
1.07	KUCHYŇKA	7.55	KERAMICKÁ DLAŽBA
1.08	DENNÍ MÍSTNOST	5.35	KERAMICKÁ DLAŽBA
1.09	UMÝVÁRNA PERSONÁL	2.26	KERAMICKÁ DLAŽBA
1.10	WC PERSONÁL	1.51	KERAMICKÁ DLAŽBA
1.11	ČEKÁRNA	38.04	PVC
1.12	UMÝVÁRNA PACIENTI	1.85	KERAMICKÁ DLAŽBA
1.13	WC PACIENTI	1.85	KERAMICKÁ DLAŽBA
1.14	ÚKLID	3.23	KERAMICKÁ DLAŽBA
1.15	ORDINACE - ODPAD	3.34	KERAMICKÁ DLAŽBA
1.16	ORDINACE - SKLAD	8.82	KERAMICKÁ DLAŽBA
1.17	ZÁDVEŘÍ	3.75	KERAMICKÁ DLAŽBA
PLOCHA MÍSTNOSTÍ CELKEM:		179.54	

AKCE :	ZMĚNA ÚČELU VYUŽITÍ STÁVAJÍCÍ PROVOZOVNY, NA ORDINACE LÉKAŘE V OBJEKTU MÍSTECKÁ Č.P. 899	ČÍSLO ZAKÁZKY :	038 07 25
MÍSTO :	Městská část Praha 9 - Letňany katastrální území: Letňany [731439], číslo parcely: 672/30		
INVESTOR :	Městská část Praha 18, Bechyňská 639, 199 00 Praha 9 - Letňany		
ZHOTOVITEL :	Architektonická kancelář Křivka s.r.o.	ADRESA :	BEČŘICHOVSKÁ 2183/16 PRAHA 8 182 00
DATUM :	07/2025	VEDOUČÍ PROJEKTU :	Ing. Radek Dědina
STUPEŇ :	DSP+DPS	ZODPOVĚDNÝ PROJEKTANT :	Ing. Jan Dinga
VYPRACOVAL :	Petr Smolík	KONTAKTY :	211 155 190 737 615 321 dedina@archivnikva.cz
ČÁST PROJEKTU :	D.1.4.A VYTÁPĚNÍ	MĚŘÍTKO :	1:50
OBSAH :	PŮDORYS 1.NP-VYTÁPĚNÍ	REVIZE :	
		OZNAČENÍ :	D.1.4.A.02