


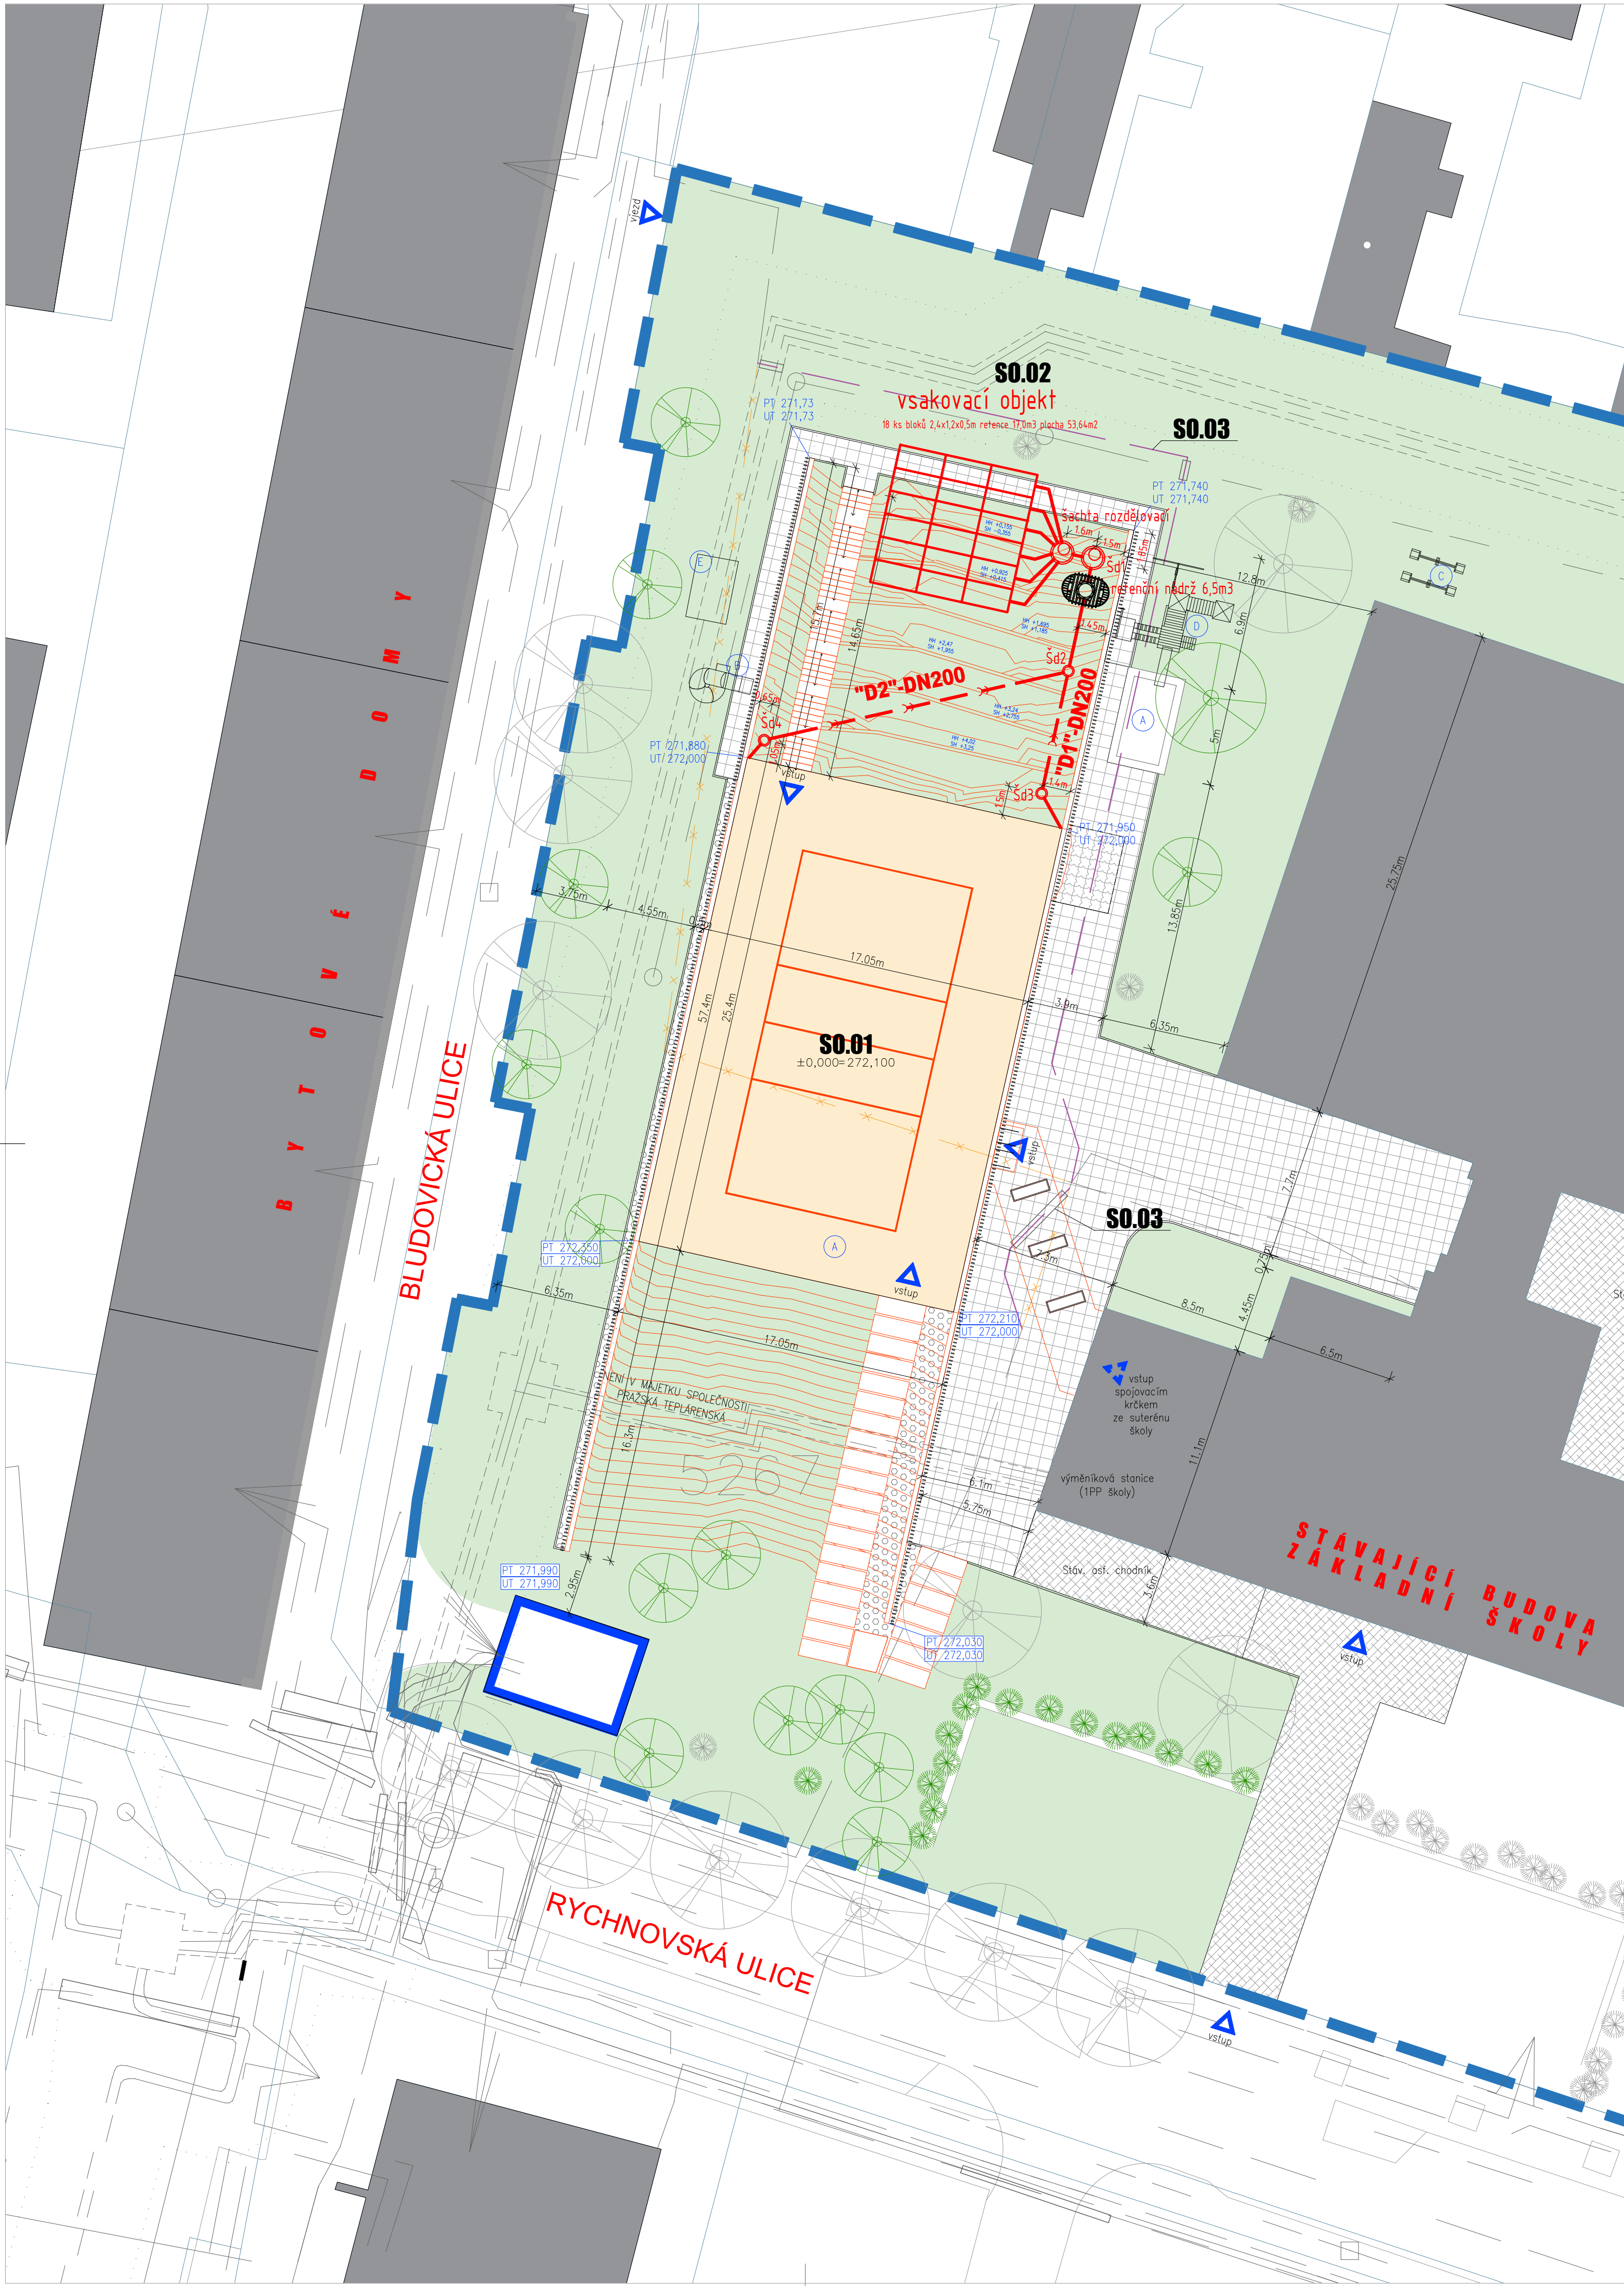

- LEGENDA:
- NAVRHOVANÝ OBJEKT SPORTOVNÍ HALY (SO.01)
 - HRANICE OKOLNÍCH BUDOV
 - HRANICE POZEMKŮ
 - ZPEVNĚNÉ PLOCHY – VENKOVNÍ HRÁŠTĚ NA STŘEŠE HALY
 - ZPEVNĚNÉ PLOCHY – BET. DLAŽBA V ODVODŇOVACÍCH PLAST. DILCÍCH
 - ZPEVNĚNÁ PLOCHA – MĚKKÝ GUMOVÝ POVRCH
 - OKAPOVÝ CHOD. / PLOCHA VYSYPANÁ BILÝMI OBLÁZKY
 - TRÁVNÍK NOVĚ SETÝ
 - NAHRADNÍ VÝSADBA
 - STÁVAJÍCÍ STROMY
 - STÁVAJÍCÍ KEŘE / NOVĚ KEŘE
 - VSTUP / VJEZD
 - HRANICE POŽÁRNĚ NEBEZPEČNÉHO PROSTORU / Z PBŘ

- LEGENDA SÍTĚ – STÁVAJÍCÍ SÍTĚ
- TEPLOVOD, 2x DN200
 - OCHRANNÉ PÁSMO TEPLOVODU
 - NÍZKÉ NAPĚTÍ (PRE)
 - VYSOKÉ NAPĚTÍ (PRE)
 - SLABOPROUD (CETIN) STÁVAJÍCÍ VEDENÍ
 - SLABOPROUD (CETIN) RUŠENÉ VEDENÍ
 - SLABOPROUD (CETIN) NOVÉ VEDENÍ (SO.03)
 - PLYN NTL, (PRAŽSKÁ PLYNÁRENSKÁ DISTRIBUCE A.S.)
 - KANALIZACE SDRUŽENÁ
 - KANALIZACE DEŠŤOVÁ NOVÁ (SO.02)
 - VODOVOD STÁVAJÍCÍ
- POZNÁMKA – NÁPOJENÍ NOVÉHO OBJEKTU SPORTOVNÍ HALY OSTATNÍMI INŽENÝRSKÝMI SÍTĚMI TZN. ELEKTRO, KANALIZACE, VODOVOD BUDE PŘEVEDENO POD STROPĚM SPOJOVACÍHO KRČKU

- STAVEBNÍ OBJEKTY V RÁMCI TĚTO PD
- SO.01 STAVEBNÍ OBJEKT TĚLOCVIČNY, VČETNĚ ZPEVNĚNÝCH PLOCH, DĚTSKÝCH HERNÍCH PRVKŮ A VÝSADBY
 - SO.02 STAVEBNÍ OBJEKT NAKLÁDÁNÍ S DEŠŤOVÝMI VODAMI
 - SO.03 PŘELOŽKA SÍTĚ CETIN (VIZ SAMOSTATNÁ PD)
- DROBNÉ PRVKY / POZNÁMKY V RÁMCI TĚTO PD
- A PÍSKOVIŠTĚ (VIZ STAVEBNÍ ČÁST PD)
 - B NEREZOVÁ SKLUZAVKA S NÁSTUPEM Z BUDOVY SO.01
 - C VAHADLOVÉ HOUPÁCKY OCELOVÉ (VIZ STAVEBNÍ ČÁST PD)
 - D HRAD – PROLEZAČKA DĚTSKÁ OCELOVÁ, SE SKLUZAVKOU
 - E DROBNÉ HERNÍ PRVKY NA SPOLEČNÉ GUMOVÉ PLOŠE

Revize				
Číslo	Datum	Popis změny	Jméno	Podpis
± 0,000 = 272,100 m.n.m. Bpv				
Investor		Generální projektant		
Městská část Praha 18, Bechyňská 639, 199 00 Praha – Letňany		Architekt		
		Zodpovědný projektant		
		HP / Vedoucí projektu	Ing. Lukáš Verner	
Místo stavby		Projektant části PD		
Základní a mateřská škola generála Františka Fajty, Rychnovská 139, 199 00 Praha 9		Zodpovědný projektant		
		Vypracoval	Ing. Miloš Hrazdík	
		Kontroloval	Ing. Lukáš Verner	
název stavby		zak. č.	stupeň dokumentace	
Sportovní hala		B-19-014-000	objekt	
při ZŠ Rychnovská 139, Praha 18		SO 02		
část projektu		číslo části	číslo revize	03/2020
VSAKOVACÍ NÁDRŽ A AREÁLOVÉ ROZVODY			00	
název výkresu		číslo výkresu	měřítko	
SITUACE		101	1:200	

